
E=326050 E=326100 E=326150 E=326200 E=326250 E=326300 E=326350 E=326400


N=7446050 N=7446000 N=7445950

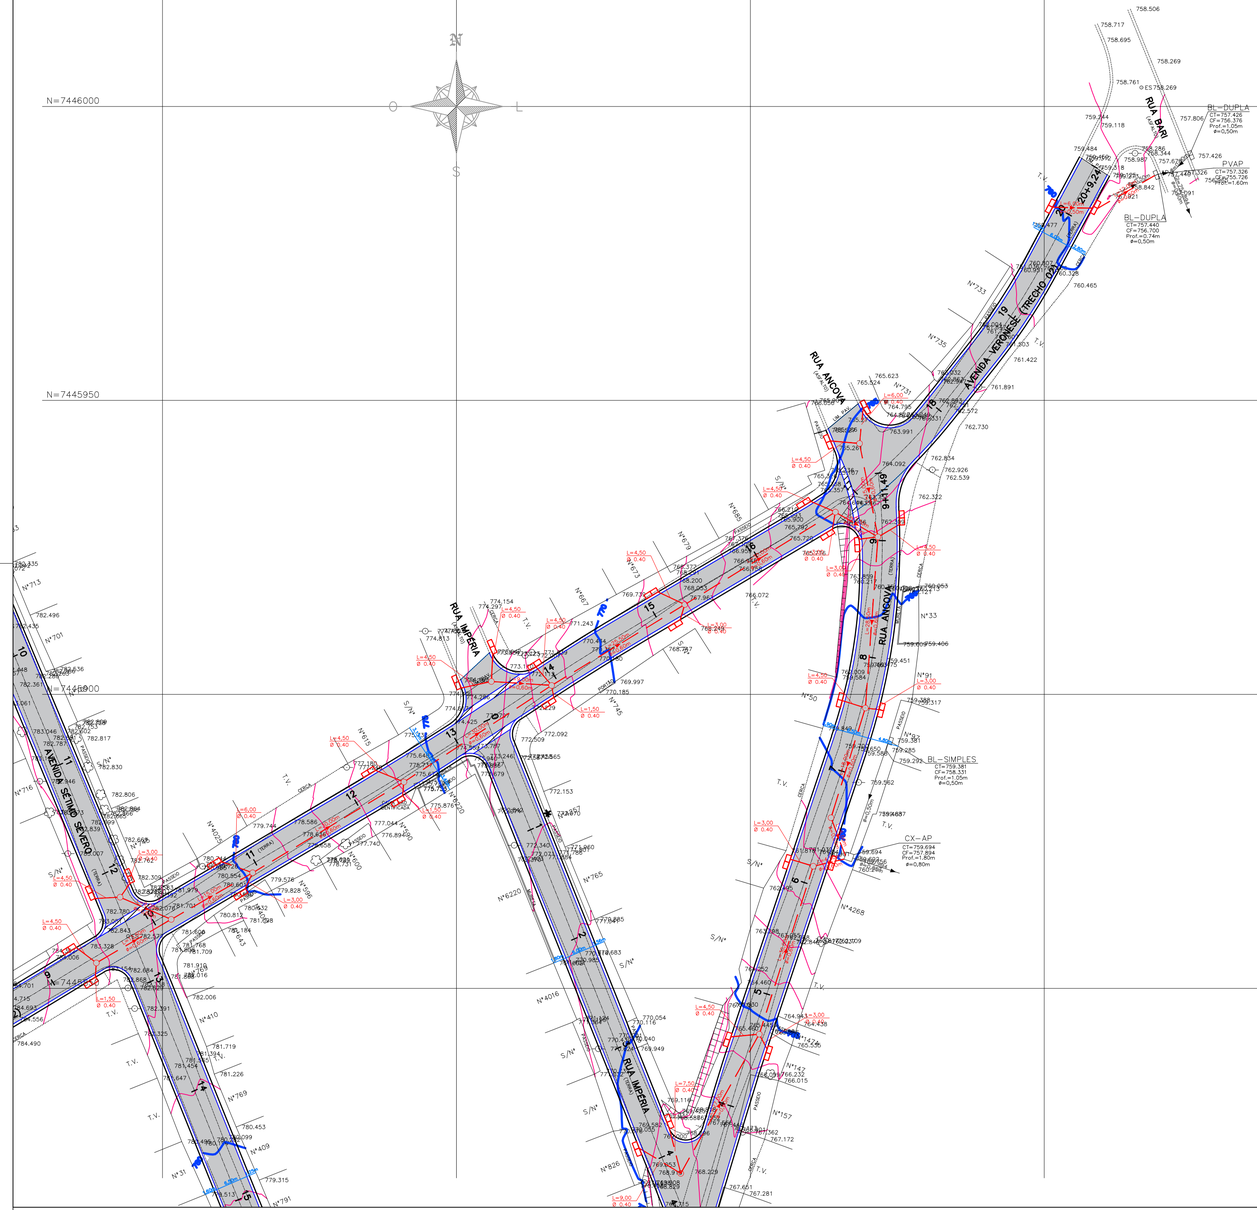

LEGENDA


- PAV. ASFÁLTICO NOVO
- DEMOLIÇÃO DE PAV. ASFÁLTICO
- SARJETÃO EM CONCRETO
- PASSEIO
- PROJETO TUBOS AGUAS PLUVIAS
- PROJETO BOCA DE LOBO
- PROJETO POÇO DE VISITA
- TUBO EXISTENTE
- GUIA E SARJETA NOVA
- MURO ALA

CONVENÇÕES TOPOGRÁFICAS

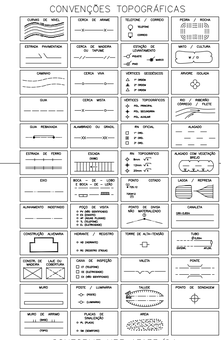

CONFORME NBR 13133/94

ARTICULAÇÃO

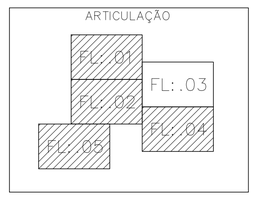

ENGENHEIRO/ARQUITETO RESPONSÁVEL	SECRETÁRIO: Eng. Rose R. N. Mingotti	PREFEITURA MUNICIPAL DE JARINU	ANO: 2026
CREA DO ENGENHEIRO / CREA DO ARQUITETO	DIRETOR	LOCAL: AV. VERONESE (TRECHO 1)-AV. VERONESE (TRECHO 02) AV. ZANONI-AV. SÉTIMO SEVERO-RUA IMPÉRIA-RUA ANCOVA	MÊS: MARÇO
DESENHISTA / Nº DO TRABALHO	CHEFE DE DIVISÃO	TRECHO: INDICADO	ESCALA: 1:500
	CHEFE DE SEÇÃO	ASSUNTO: PROJETO DE PAVIMENTAÇÃO ASFÁLTICA E DRENAGEM NOS TRECHOS DAS AV. VERONESE, ZANONI, SÉTIMO SEVERO, RUAS IMPERIA E ANCOVA.	REVISÃO
	ARQUIVO	SECRETARIA MUNICIPAL DE OBRAS E URBANISMO	FOLHA Nº: 03/06