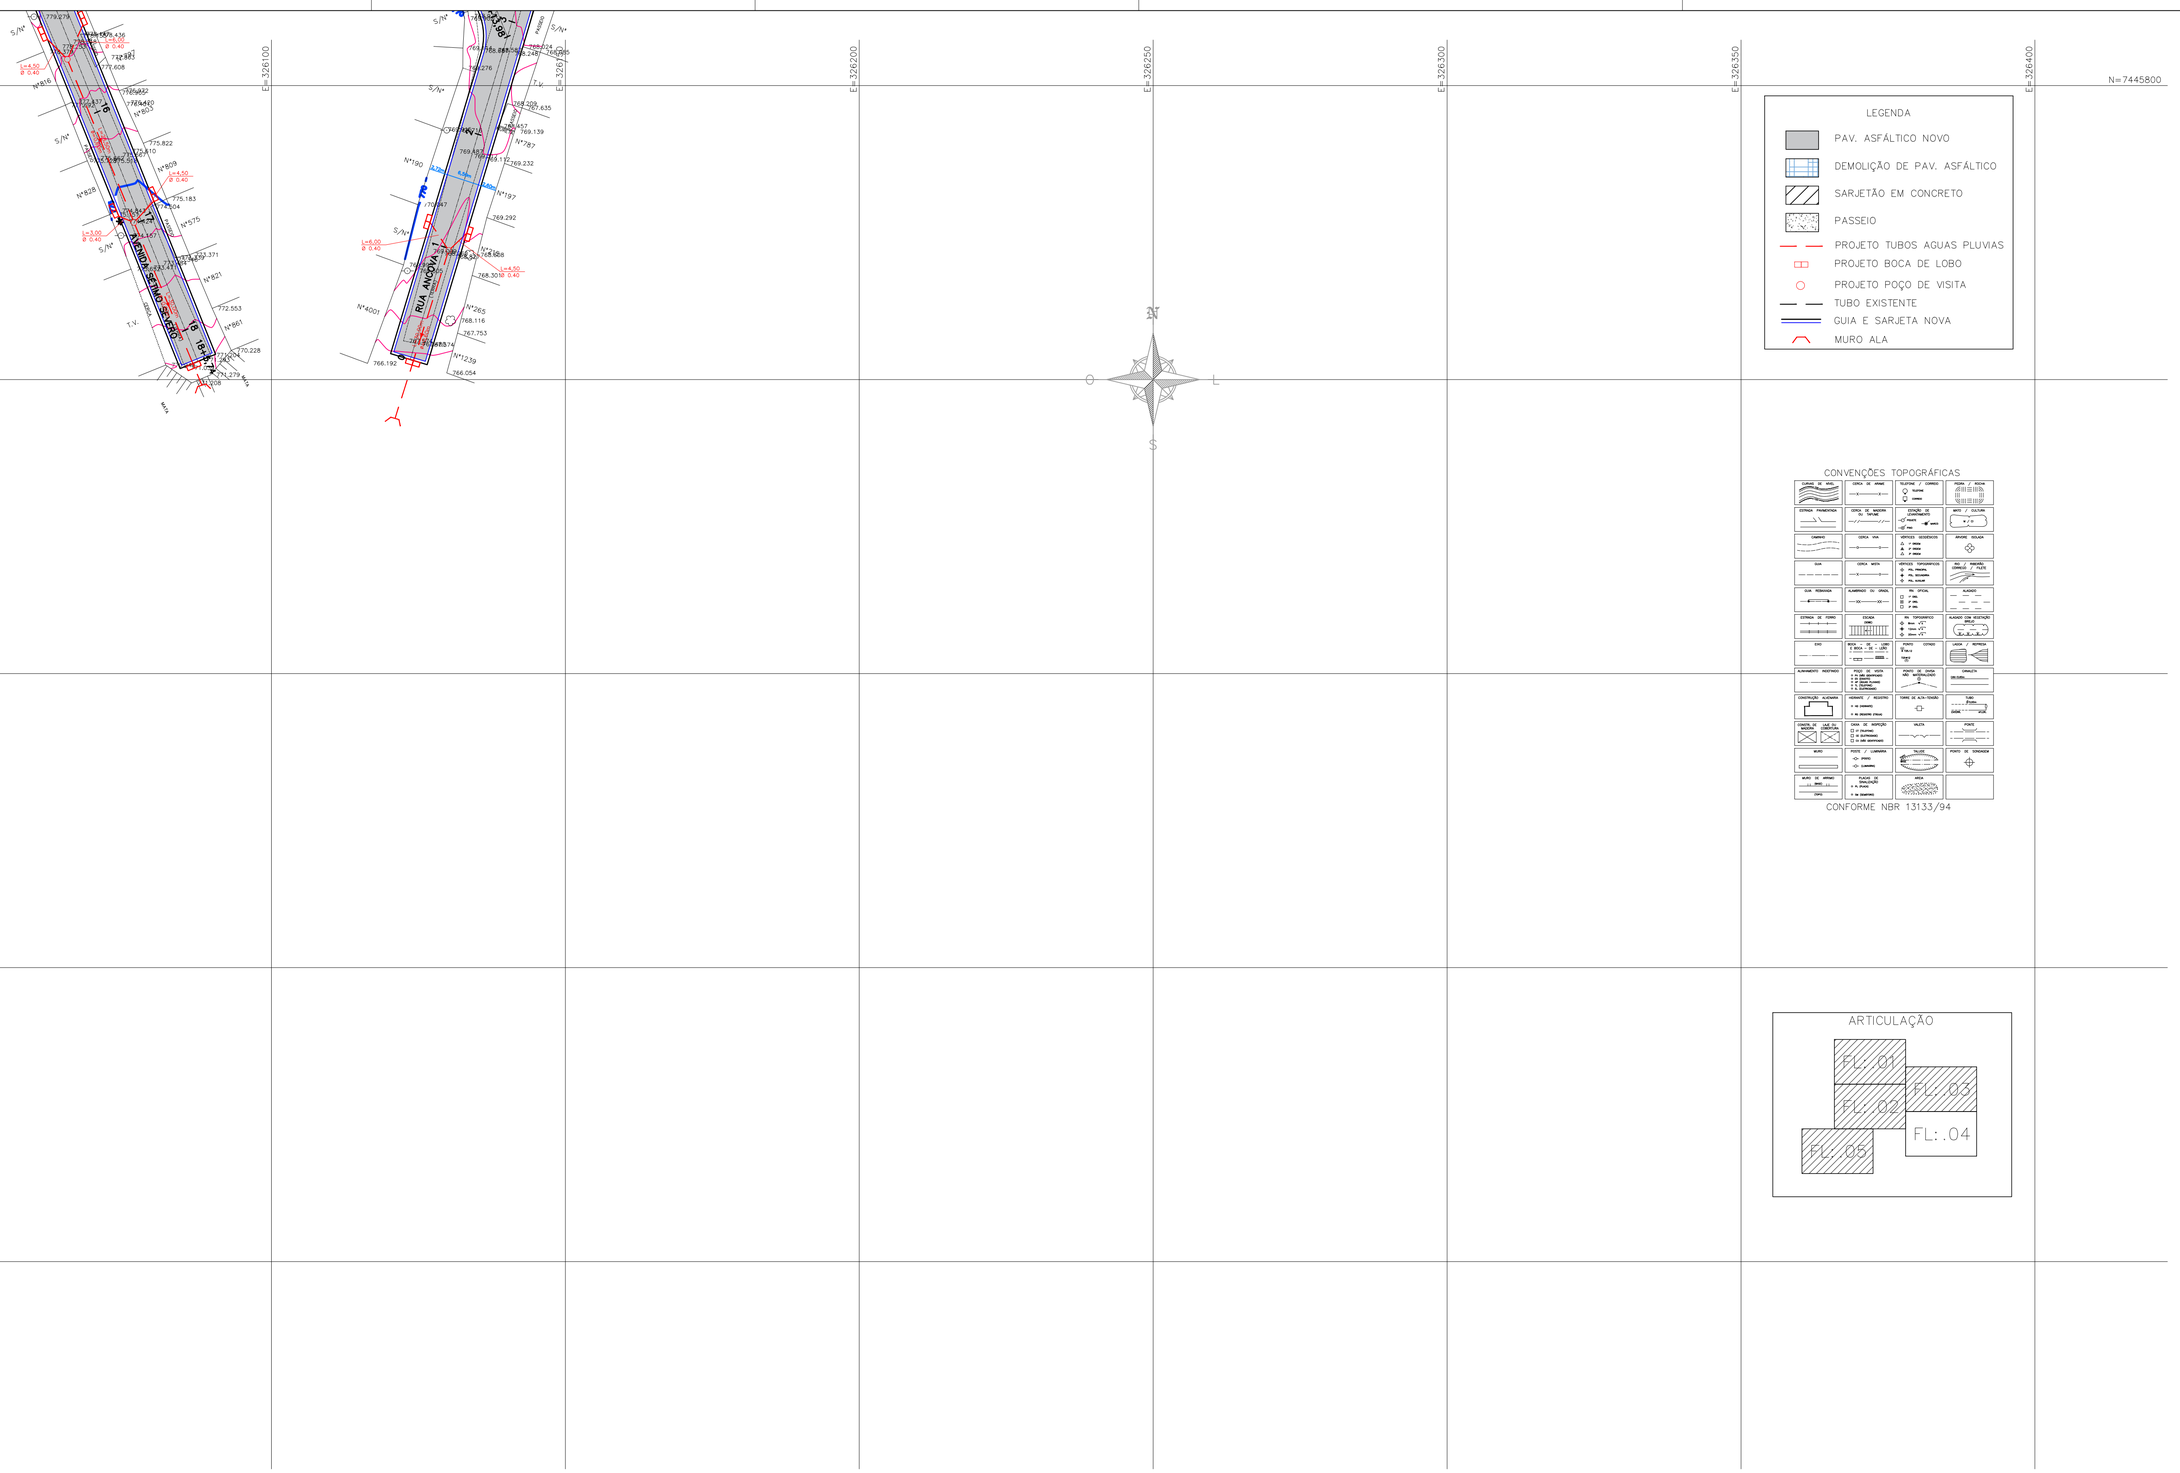


ENGENHEIRO/ARQUITETO RESPONSÁVEL		SECRETÁRIO: Eng. Rose R. N. Mingotti	PREFEITURA MUNICIPAL DE JARINU — ANO: 2026
CREA DO ENGENHEIRO	CREA DO ARQUITETO	DIRETOR	LOCAL: AV. VERONESE (TRECHO 1)-AV. VERONESE (TRECHO 02) AV. ZANONI-AV. SÉTIMO SEVERO-RUA IMPÉRIA-RUA ANCOVA — MÊS: MARÇO
DESENHISTA	Nº DO TRABALHO	CHEFE DE DIVISÃO	TRECHO: INDICADO — ESCALA: 1:500
		CHEFE DE SEÇÃO	ASSUNTO: PROJETO DE PAVIMENTAÇÃO ASFÁLTICA E DRENAGEM NOS TRECHOS DAS AV. VERONESE, ZANONI, SÉTIMO SEVERO, RUAS IMPERIA E ANCOVA. — REVISÃO
		ARQUIVO	SECRETARIA MUNICIPAL DE OBRAS E URBANISMO — FOLHA Nº: 04/06