

LEGENDA


- PAV. ASFÁLTICO NOVO
- DEMOLIÇÃO DE PAV. ASFÁLTICO
- SARJETÃO EM CONCRETO
- PASSEIO
- PROJETO TUBOS AGUAS PLUVIAS
- PROJETO BOCA DE LOBO
- PROJETO POÇO DE VISITA
- TUBO EXISTENTE
- GUIA E SARJETA NOVA
- MURO ALA

CONVENÇÕES TOPOGRÁFICAS

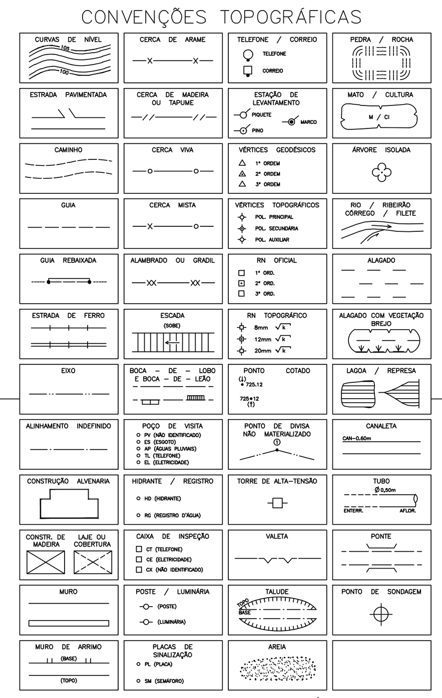


CONFORME NBR 13133/94

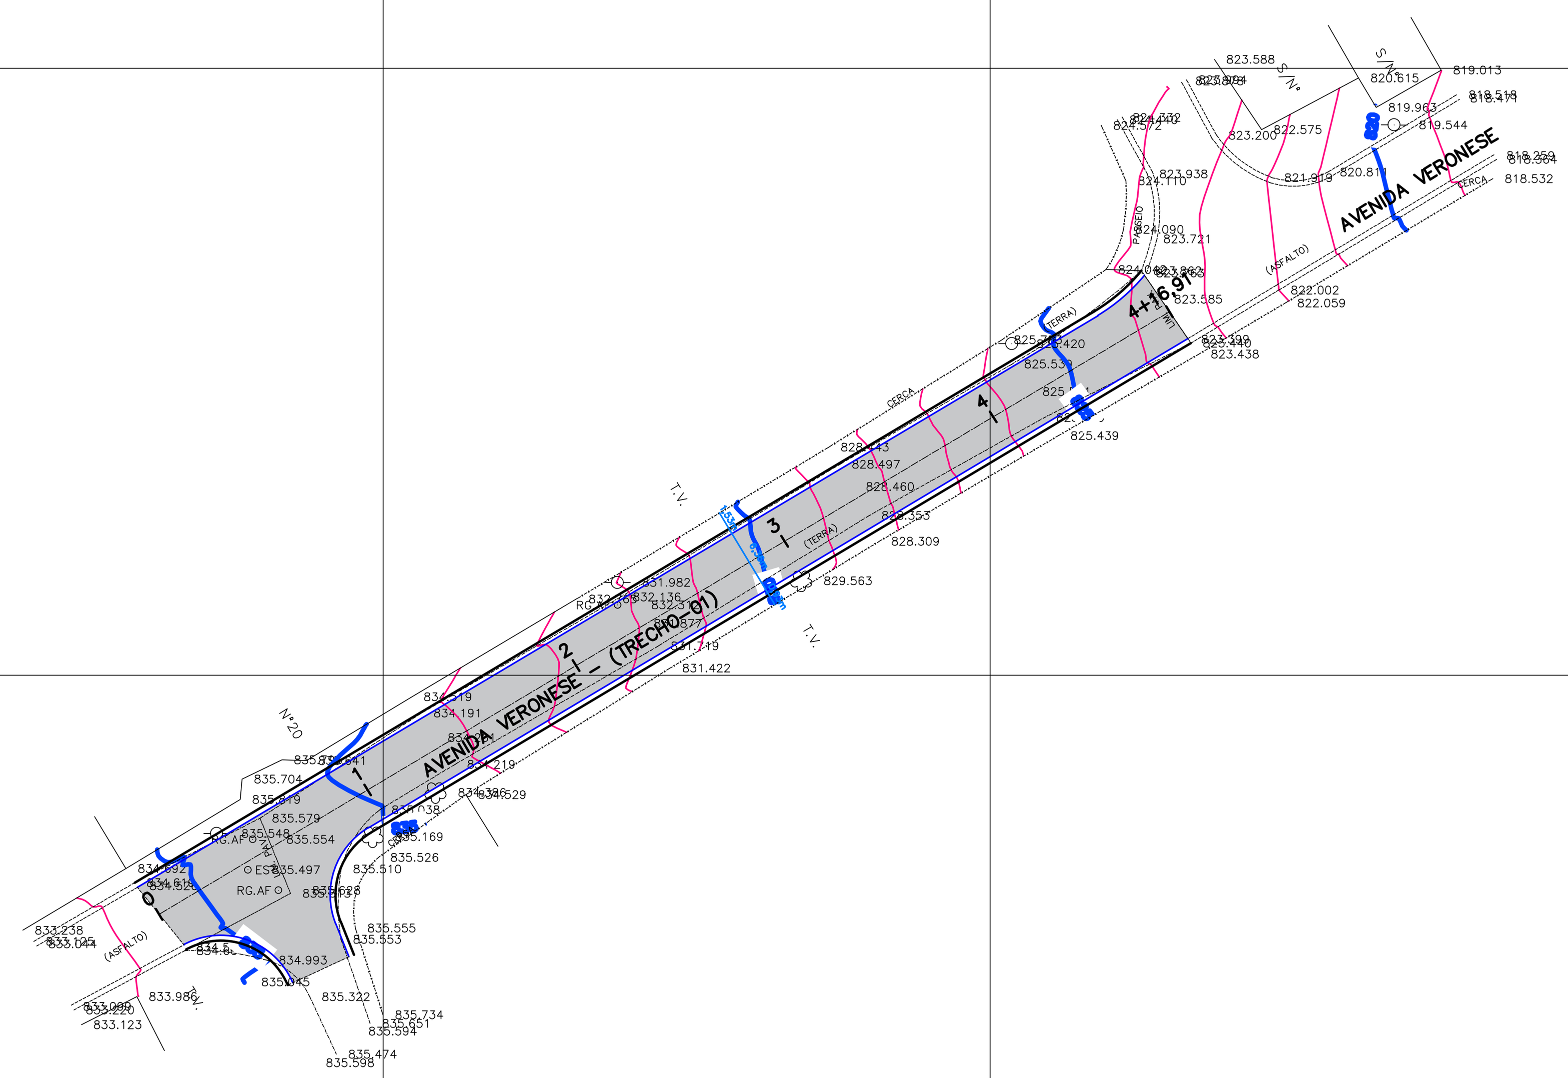

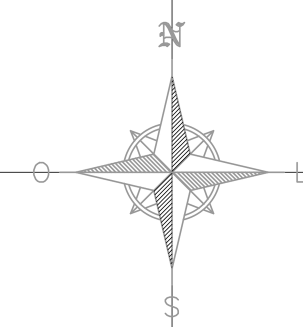

ARTICULAÇÃO

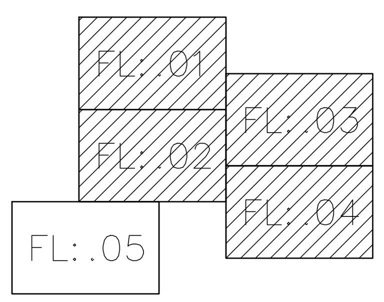

SECRETÁRIO	Eng. Rose R. N. Mingotti
PREFEITURA MUNICIPAL DE JARINU	ANO 2026
DIRETOR	
LOCAL	AV. VERONESE (TRECHO 1)-AV. VERONESE (TRECHO 02) AV. ZANONI-AV. SÉTIMO SEVERO-RUA IMPÉRIA-RUA ANCOVA
MÊS	MARÇO
CHEFE DE DIVISÃO	
TRECHO	INDICADO
ESCALA	1:500
CHEFE DE SEÇÃO	
ASSUNTO	PROJETO DE PAVIMENTAÇÃO ASFÁLTICA E DRENAGEM NOS TRECHOS DAS AV. VERONESE, ZANONI, SÉTIMO SEVERO, RUAS IMPERIA E ANCOVA.
REVISÃO	
ARQUIVO	
SECRETARIA MUNICIPAL DE OBRAS E URBANISMO	FOLHA Nº 05/06
ENGENHEIRO/ARQUITETO RESPONSÁVEL	
CREA DO ENGENHEIRO	CREA DO ARQUITETO
DESENHISTA	Nº DO TRABALHO