
E=325650 E=325700 E=325750 E=325800 E=325850 E=325900 E=325950 E=326000

N=7446200 N=7446150 N=7446100 N=7446050 N=7446000

LEGENDA


- PAV. ASFÁLTICO NOVO
- DEMOLIÇÃO DE PAV. ASFÁLTICO
- SARJETÃO EM CONCRETO
- PASSEIO
- PROJETO TUBOS AGUAS PLUVIAS
- PROJETO BOCA DE LOBO
- PROJETO POÇO DE VISITA
- TUBO EXISTENTE
- GUIA E SARJETA NOVA
- MURO ALA


CONVENÇÕES TOPOGRÁFICAS

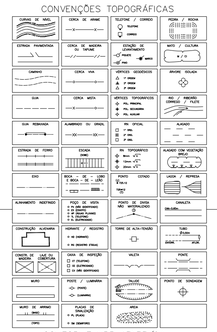


CONFORME NBR 13133/94

ARTICULAÇÃO

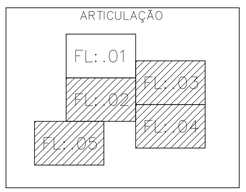

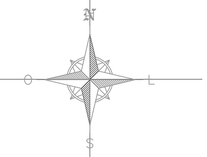

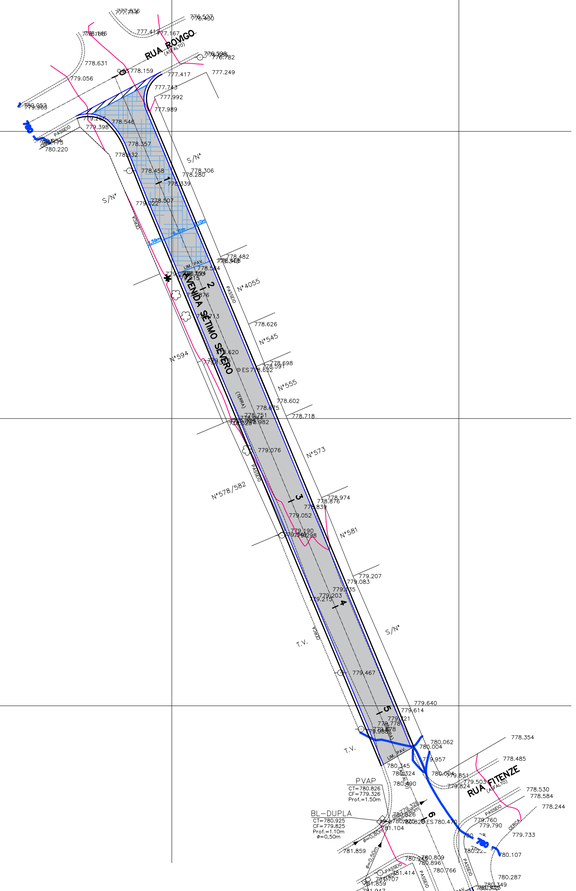

ENGENHEIRO/ARQUITETO RESPONSÁVEL		SECRETÁRIO: Eng. Rose R. N. Mingotti	PREFEITURA MUNICIPAL DE JARINU — ANO: 2026
CREA DO ENGENHEIRO	CREA DO ARQUITETO	DIRETOR	LOCAL: AV. VERONESE (TRECHO 1)-AV. VERONESE (TRECHO 02) AV. ZANONI-AV. SÉTIMO SEVERO-RUA IMPÉRIA-RUA ANCOVA — MÊS: MARÇO
DESENHISTA	Nº DO TRABALHO	CHEFE DE DIVISÃO	TRECHO: INDICADO — ESCALA: 1:500
		CHEFE DE SEÇÃO	ASSUNTO: PROJETO DE PAVIMENTAÇÃO ASFÁLTICA E DRENAGEM NOS TRECHOS DAS AV. VERONESE, ZANONI, SÉTIMO SEVERO, RUAS IMPERIA E ANCOVA. — REVISÃO
		ARQUIVO	SECRETARIA MUNICIPAL DE OBRAS E URBANISMO — FOLHA Nº: 01/06