N=7443700

N=7443650

N=7443600

N=7443550

N=7443500

E=324500


E=324550


E=324600

E=324650


E=324700

E=324750

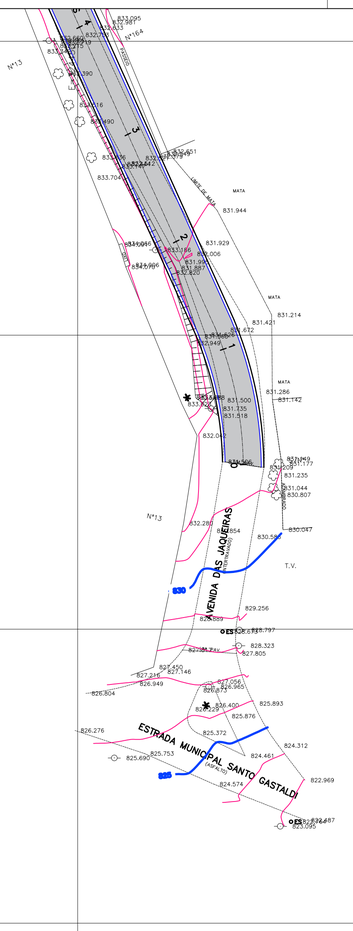

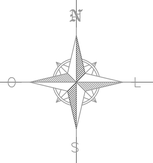

CONVENÇÕES TOPOGRÁFICAS

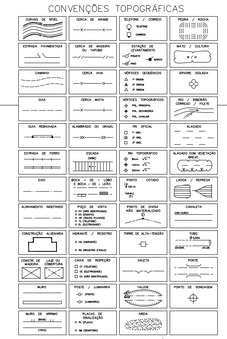


CONFORME NBR 13133/94

LEGENDA

- PAV. ASFÁLTICO NOVO
- SARJETÃO EM CONCRETO
- PROJETO TUBOS AGUAS PLUVIAS
- PROJETO BOCA DE LOBO
- PROJETO POÇO DE VISITA
- TUBO EXISTENTE
- GUIA E SARJETA NOVA
- PROJETO ESCADA HIDRÁULICA

ARTICULAÇÃO

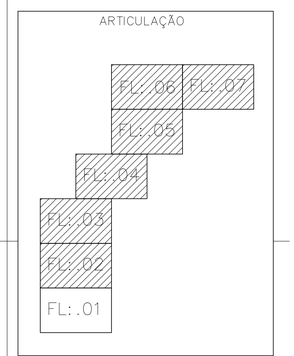

ENGENHEIRO/ARQUITETO RESPONSÁVEL	SECRETÁRIO: Eng. Rose R. N. Mingotti	PREFEITURA MUNICIPAL DE JARINU	ANO: 2026
CREA DO ENGENHEIRO / CREA DO ARQUITETO	DIRETOR	LOCAL: AVENIDA DAS JAQUEIRAS - ESTANCIA CLIMATÉRICA IPÊ	MÊS: MARÇO
DESENHISTA / Nº DO TRABALHO	CHEFE DE DIVISÃO	TRECHO: INDICADO	ESCALA: 1:500
	CHEFE DE SEÇÃO	ASSUNTO: PROJETO DE PAVIMENTAÇÃO ASFÁLTICA E DRENAGEM E MURO DE CONTENÇÃO	REVISÃO
	ARQUIVO	SECRETARIA MUNICIPAL DE OBRAS E URBANISMO	FOLHA Nº: 01/09