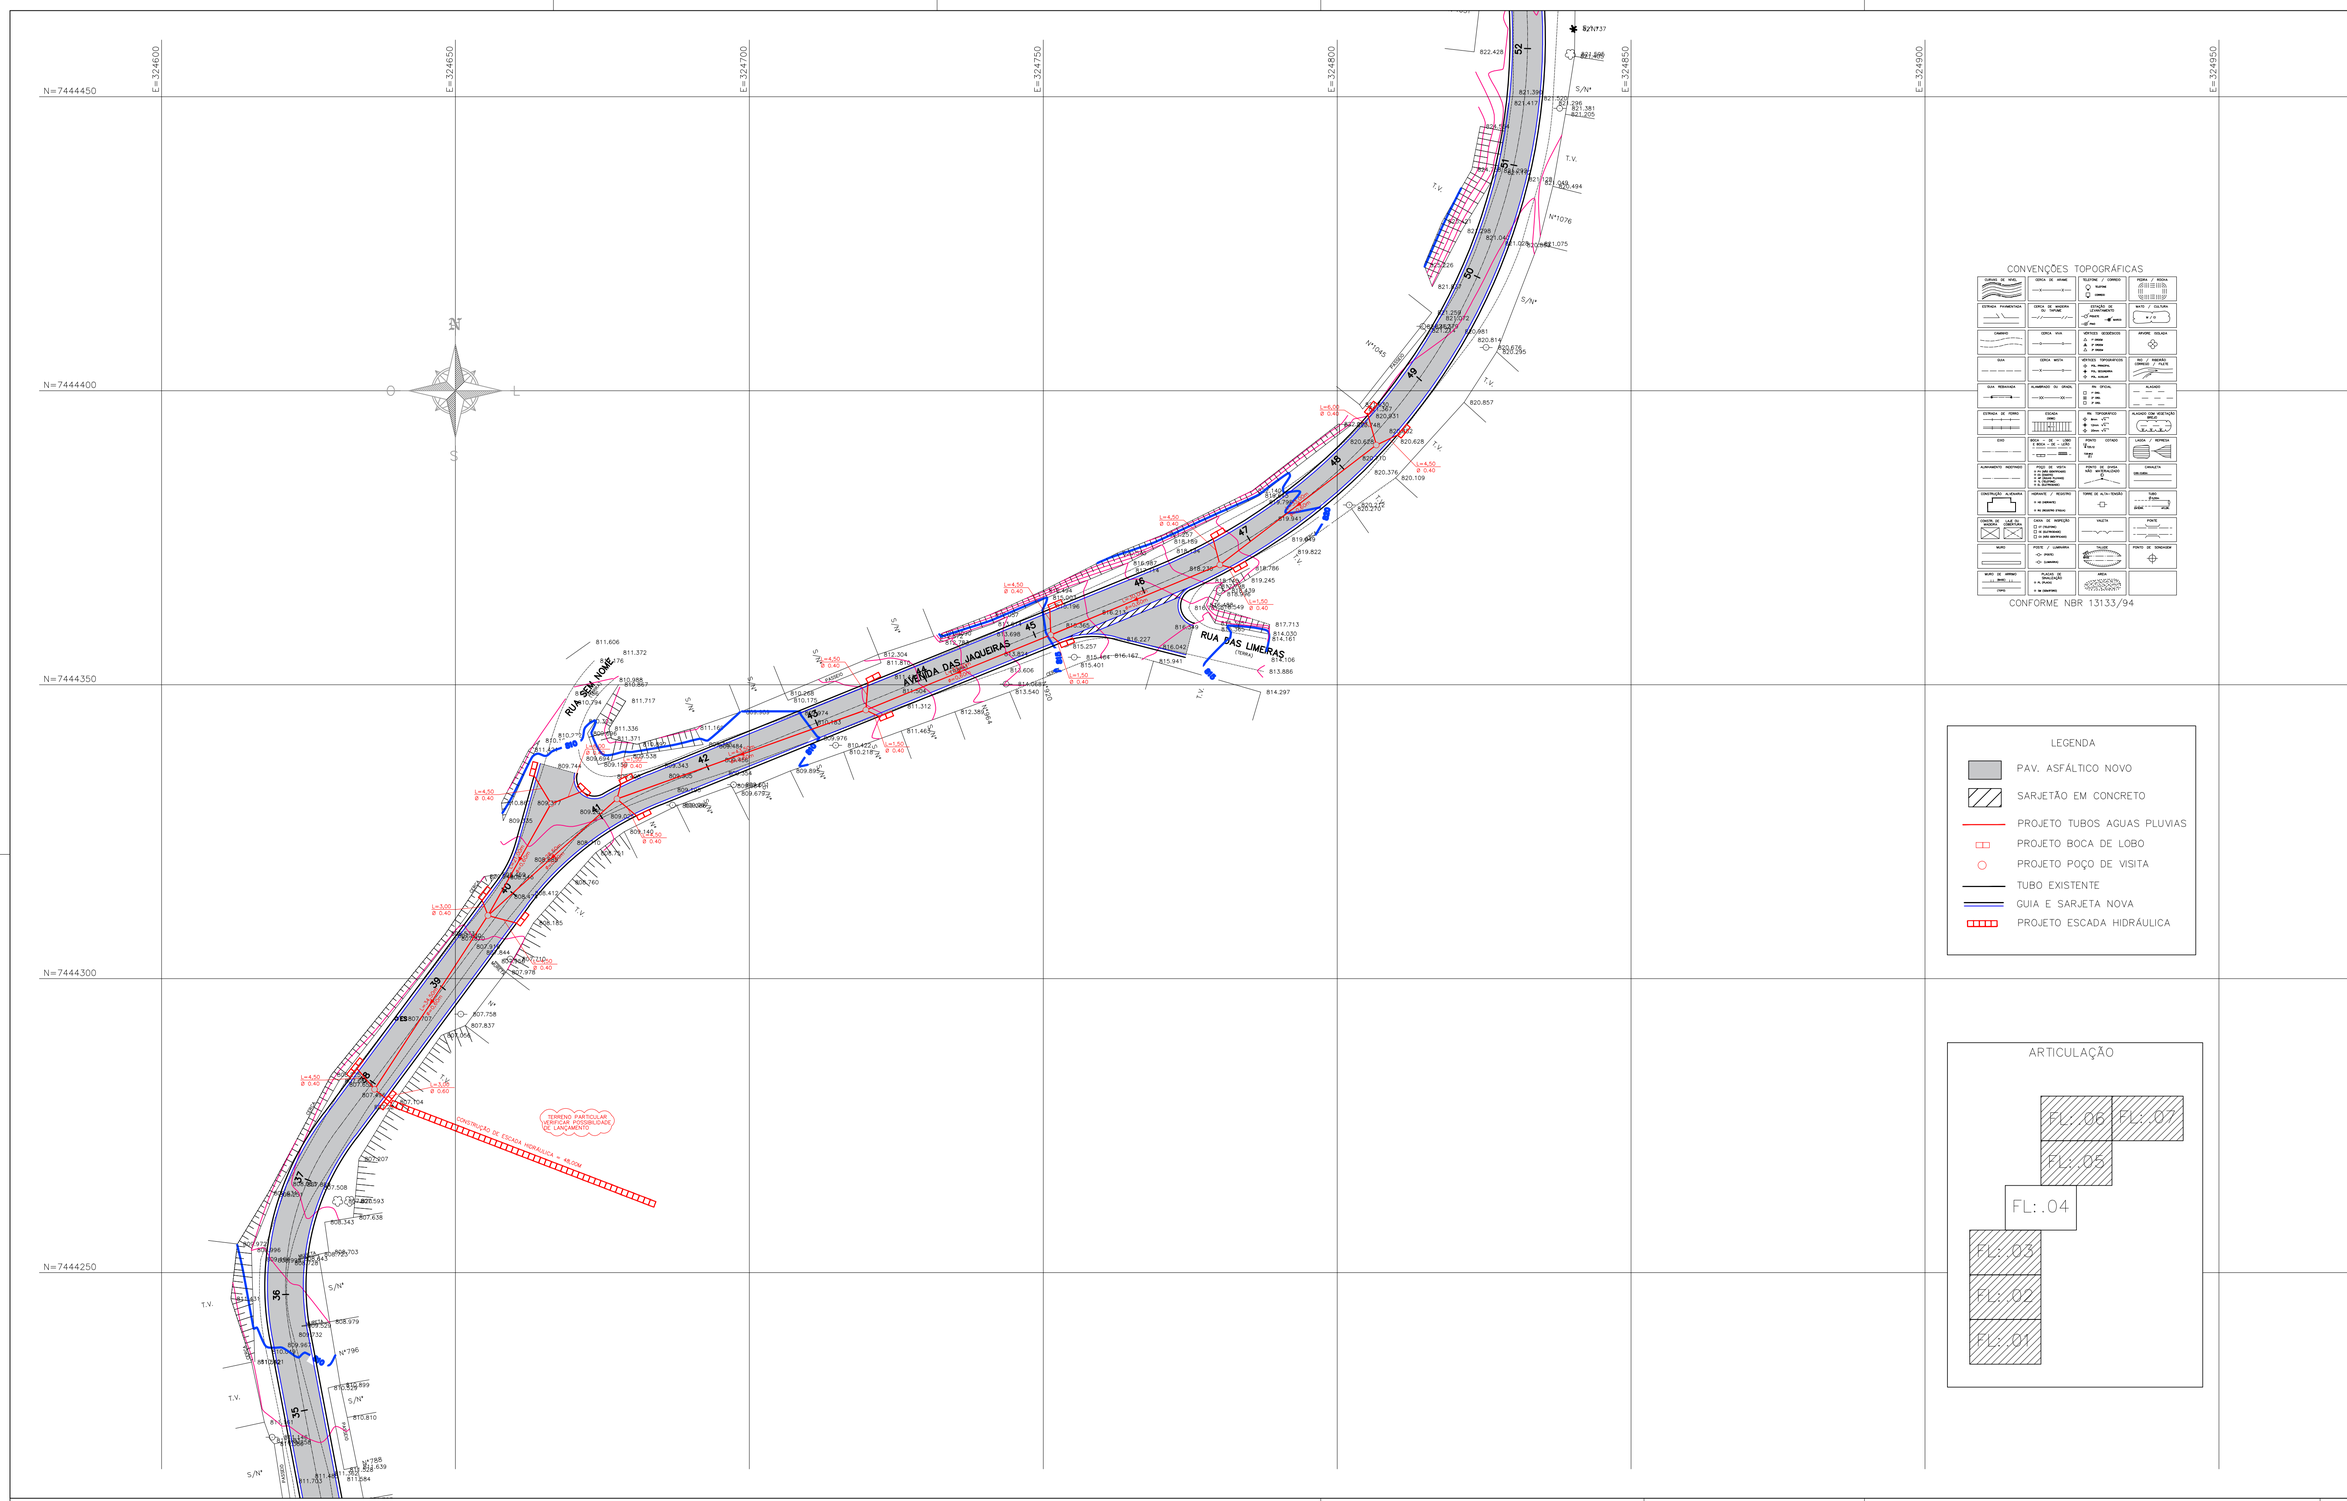


ENGENHEIRO/ARQUITETO RESPONSÁVEL	SECRETÁRIO: Eng. Rose R. N. Mingotti	PREFEITURA MUNICIPAL DE JARINU	ANO: 2026
	DIRETOR	LOCAL: AVENIDA DAS JAQUEIRAS - ESTANCIA CLIMATÉRICA IPÊ	MÊS: MARÇO
	CHEFE DE DIVISÃO	TRECHO: INDICADO	ESCALA: 1:500
	CHEFE DE SEÇÃO	ASSUNTO: PROJETO DE PAVIMENTAÇÃO ASFÁLTICA E DRENAGEM E MURO DE CONTENÇÃO	REVISÃO
CREA DO ENGENHEIRO / CREA DO ARQUITETO	ARQUIVO	SECRETARIA MUNICIPAL DE OBRAS E URBANISMO	FOLHA N°: 04/09
DESENHISTA / N° DO TRABALHO			