
E=324800 E=324850 E=324900 E=324950 E=325000 E=325050 E=325100 E=325150

N=7444950 N=7444900 N=7444850 N=7444800 N=7444750

CONVENÇÕES TOPOGRÁFICAS

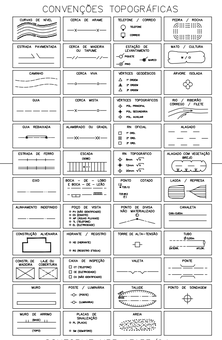



CONFORME NBR 13133/94

LEGENDA

- PAV. ASFÁLTICO NOVO
- SARJETÃO EM CONCRETO
- PROJETO TUBOS AGUAS PLUVIAS
- PROJETO BOCA DE LOBO
- PROJETO POÇO DE VISITA
- TUBO EXISTENTE
- GUIA E SARJETA NOVA
- PROJETO ESCADA HIDRÁULICA

ARTICULAÇÃO

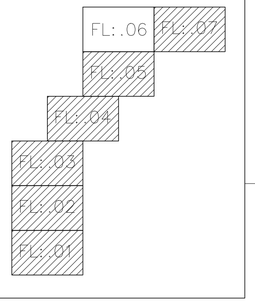

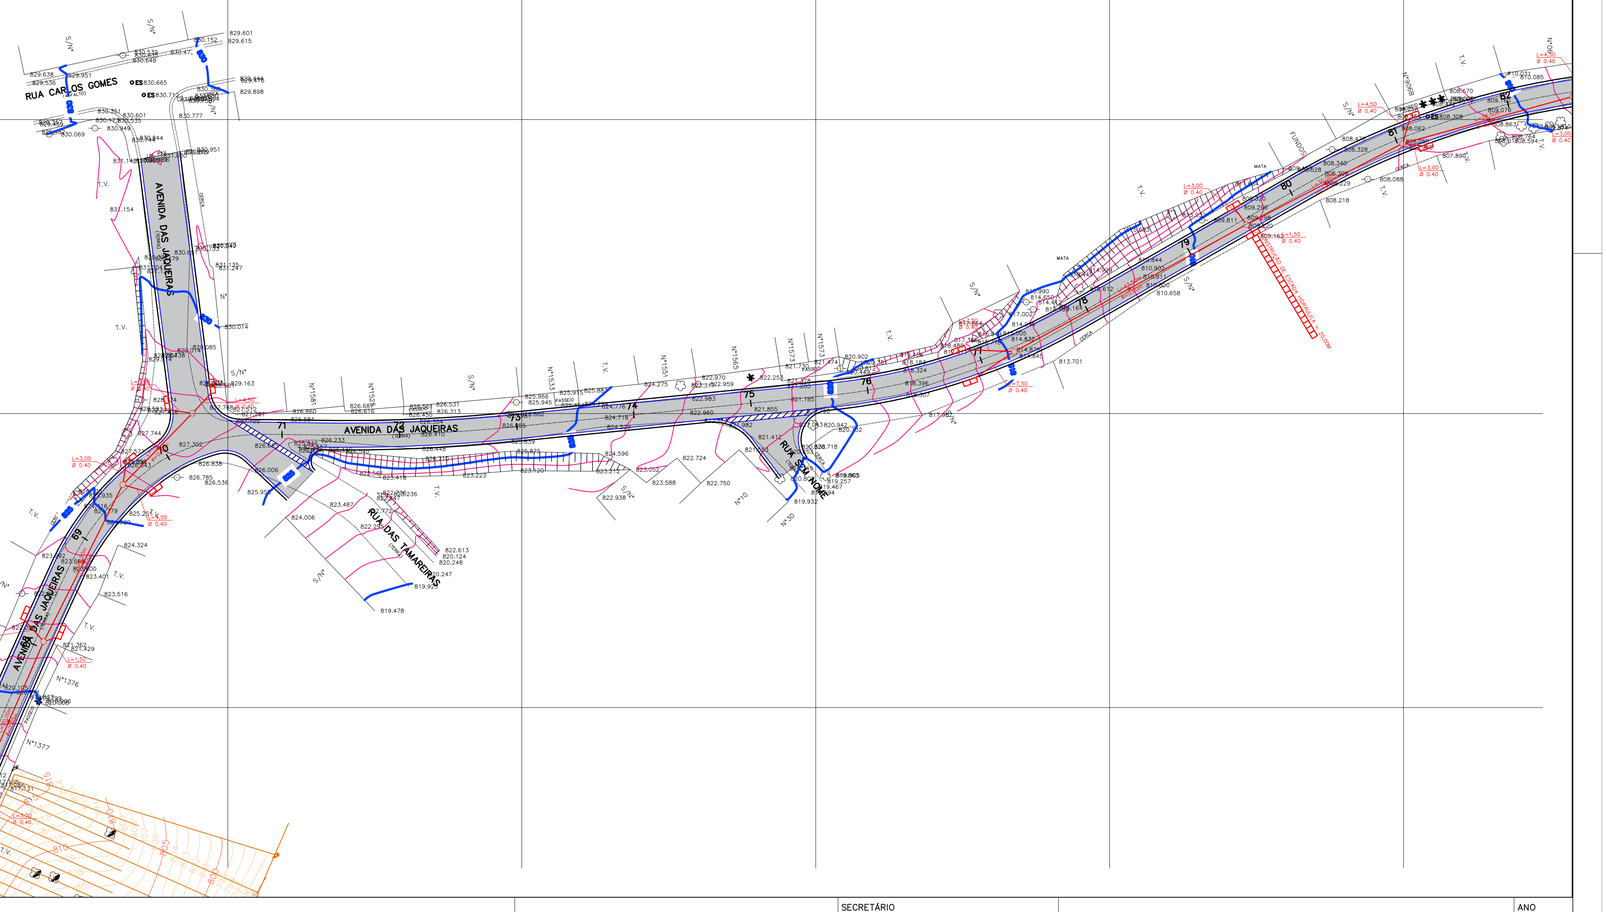
RUA CARLOS GOMES
AVENIDA DAS JAQUEIRAS
AVENIDA DAS JAQUEIRAS
AVENIDA DAS JAQUEIRAS
RUA DAS TAMAREIRAS
RUA DO IPÊ
RUA DO IPÊ
RUA DO IPÊ