
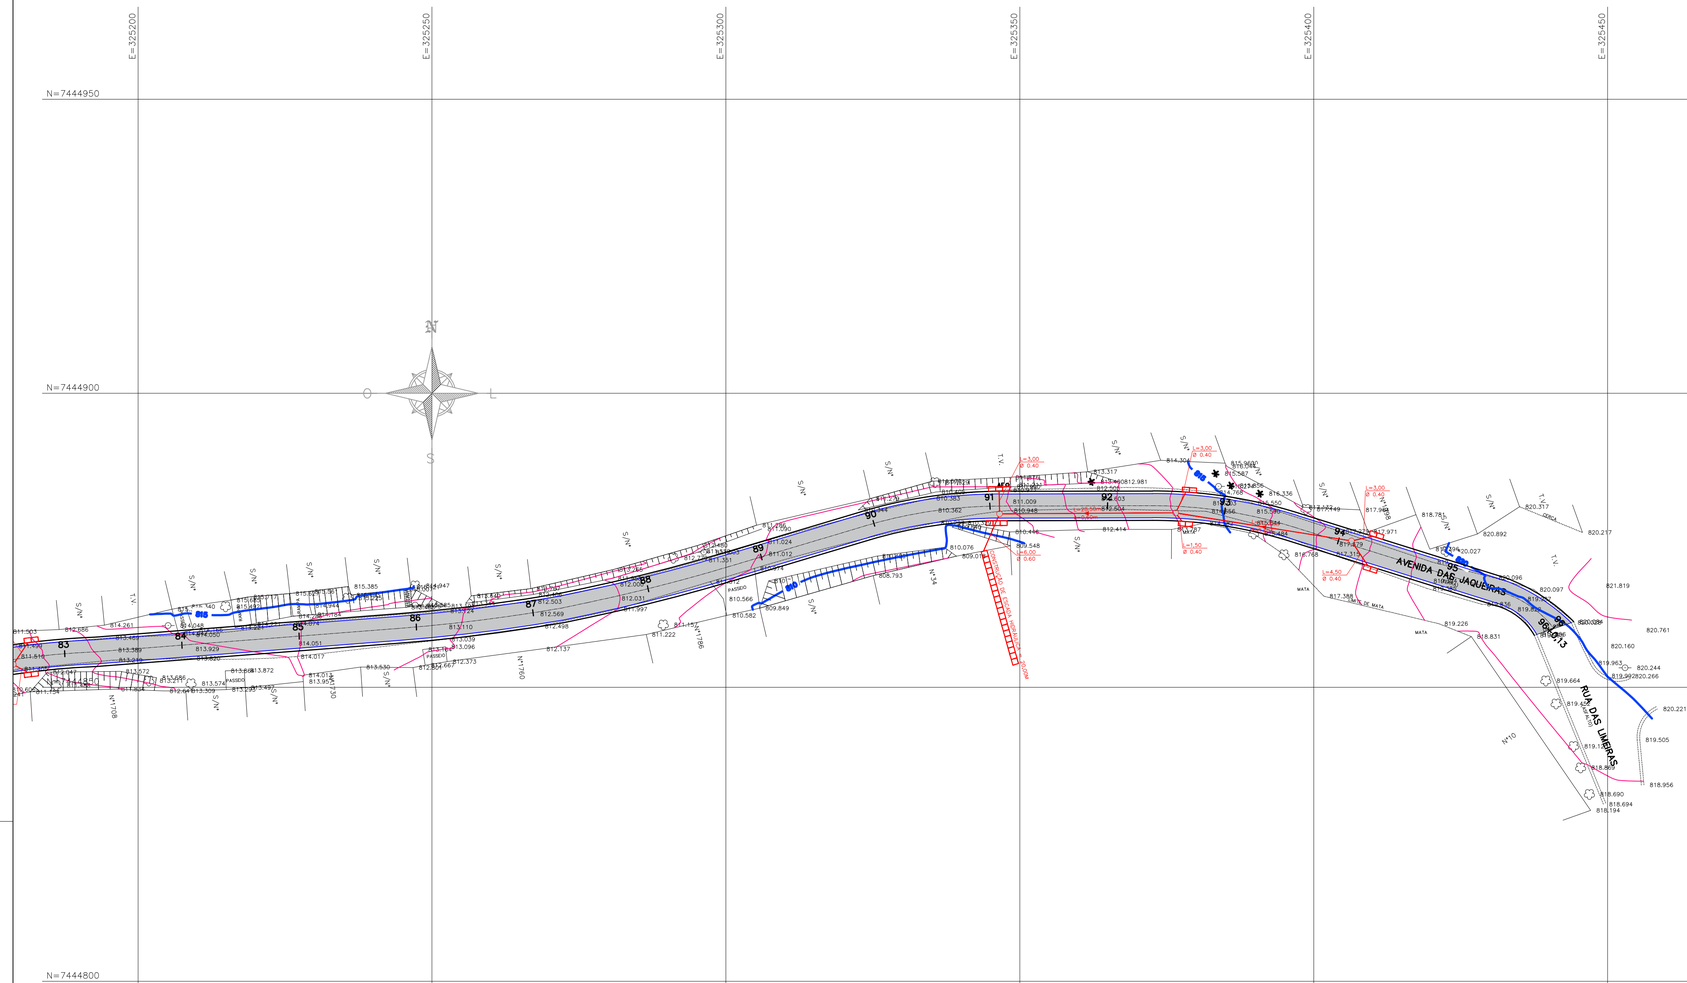


CONVENÇÕES TOPOGRÁFICAS

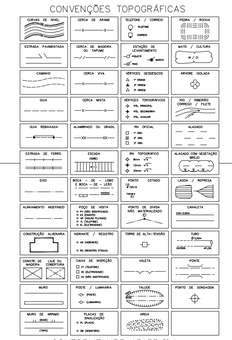


CONFORME NBR 13133/94

LEGENDA

- PAV. ASFÁLTICO NOVO
- SARJETÃO EM CONCRETO
- PROJETO TUBOS AGUAS PLUVIAS
- PROJETO BOCA DE LOBO
- PROJETO POÇO DE VISITA
- TUBO EXISTENTE
- GUIA E SARJETA NOVA
- PROJETO ESCADA HIDRÁULICA

ARTICULAÇÃO

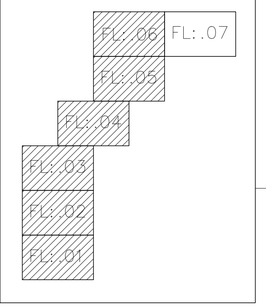

ENGENHEIRO/ARQUITETO RESPONSÁVEL

CREA DO ENGENHEIRO | CREA DO ARQUITETO

DESENHISTA | Nº DO TRABALHO

SECRETÁRIO: Eng. Rose R. N. Mingotti

DIRETOR

CHEFE DE DIVISÃO

CHEFE DE SEÇÃO

PREFEITURA MUNICIPAL DE JARINU

LOCAL: AVENIDA DAS JAQUEIRAS - ESTANCIA CLIMATÉRICA IPÊ

TRECHO: INDICADO

ASSUNTO: PROJETO DE PAVIMENTAÇÃO ASFÁLTICA E DRENAGEM E MURO DE CONTENÇÃO

ARQUIVO

SECRETARIA MUNICIPAL DE OBRAS E URBANISMO

ANO: 2026

MÊS: MARÇO

ESCALA: 1:500

REVISÃO

FOLHA Nº: 07/09