

PERFIL NATURAL DO TERRENO (PONTO MAIS CRÍTICO)
TRECHO ESTACA 65+0,36m

SEM ESCALA

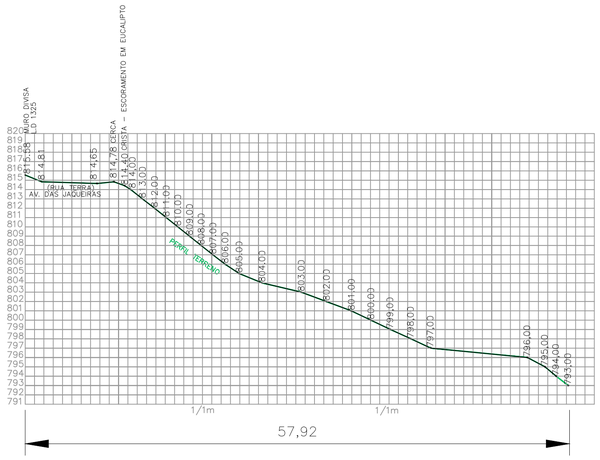

ÁREA DE CORTE
TRECHO ESTACA 65+0,36m


SEM ESCALA

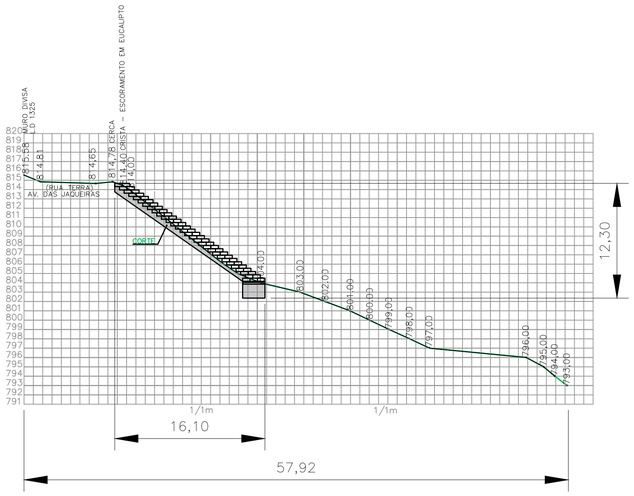

ÁREA DE CORTE: 16,51m²

ÁREA DE REATERRO
TRECHO ESTACA 65+0,36m


SEM ESCALA

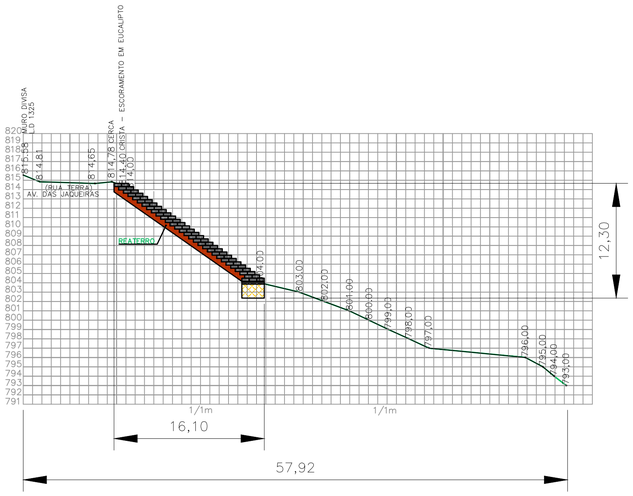

ÁREA DE REATERRO: 10,15m²


PERFIL NATURAL DO TERRENO (PONTO MAIS CRÍTICO)
TRECHO ESTACA 58+16,70m

SEM ESCALA

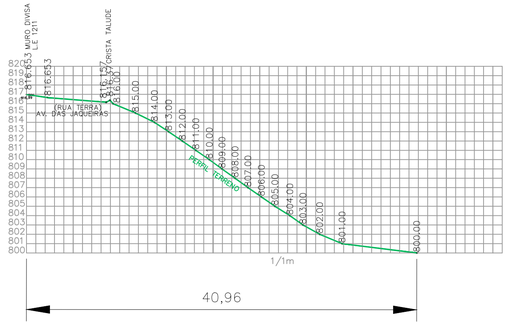

ÁREA DE CORTE
TRECHO ESTACA 58+16,70m


SEM ESCALA

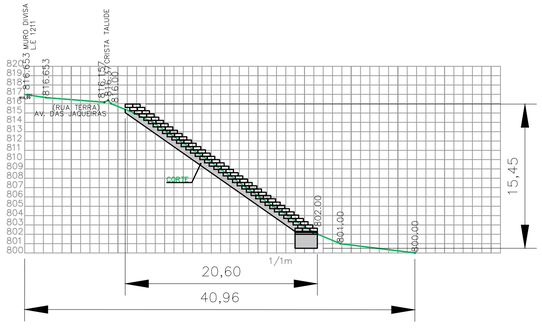

ÁREA DE CORTE: 23,92m²

ÁREA DE REATERRO
TRECHO ESTACA 58+16,70m

SEM ESCALA

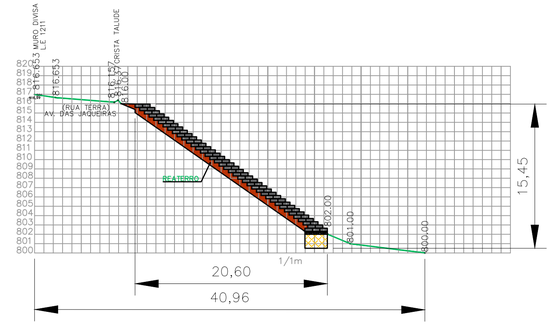

ÁREA DE REATERRO: 13,96m²

ENGENHEIRO/ARQUITETO RESPONSÁVEL	SECRETÁRIO: Eng. Rose R. N. Mingotti	PREFEITURA MUNICIPAL DE JARINU — ANO: 2026
	DIRETOR	LOCAL: AVENIDA DAS JAQUEIRAS - ESTANCIA CLIMATÉRICA IPÊ — MÊS: MARÇO
	CHEFE DE DIVISÃO	TRECHO: INDICADO — ESCALA: 1:500
	CHEFE DE SEÇÃO	ASSUNTO: PROJETO DE PAVIMENTAÇÃO ASFÁLTICA E DRENAGEM E MURO DE CONTENÇÃO — REVISÃO
CREA DO ENGENHEIRO / CREA DO ARQUITETO		
DESENHISTA / Nº DO TRABALHO	ARQUIVO	SECRETARIA MUNICIPAL DE OBRAS E URBANISMO — FOLHA Nº: 08/09