


SEÇÃO TÍPICA PAVIMENTAÇÃO ASFÁLTICA

SEM ESCALA

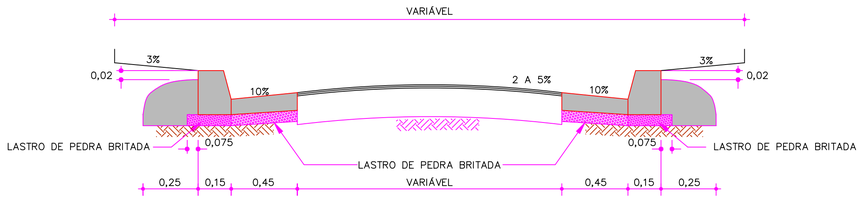

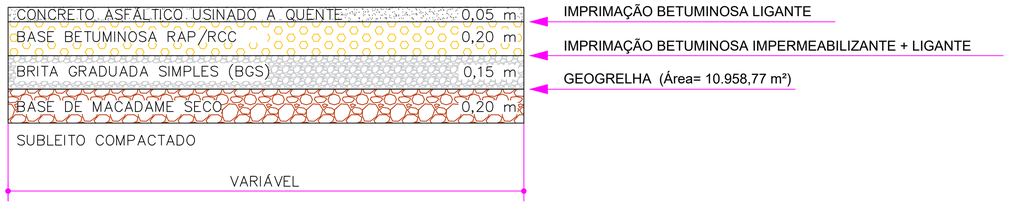

DETALHE DE ASSENTAMENTO DE LINHA SIMPLES DE TUBOS

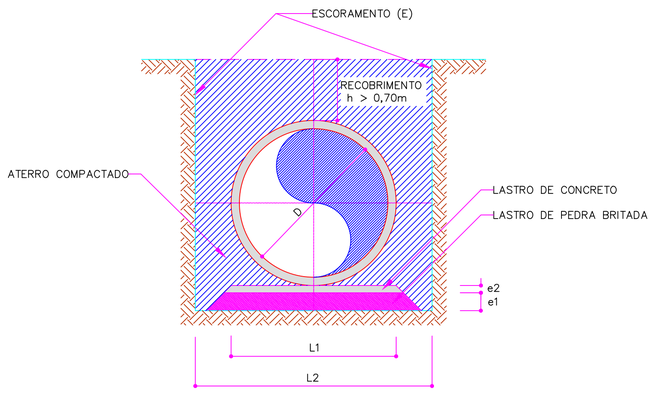


DIÂMETRO D (m)	LARGURA L1 (m)	LARGURA L2 (m)	ESPESSURA e1 (m)	ESPESSURA e2 (m)	ESCORAMENTO E
0,40	0,55	1,20	0,22	—	—
0,50	0,65	1,50	0,22	—	—
0,60	0,75	1,80	0,22	—	DESCONTÍNUO
0,80	0,95	2,00	0,22	—	DESCONTÍNUO
1,00	1,15	2,20	0,22	—	DESCONTÍNUO
1,20	1,35	2,40	0,22	0,06	CONTÍNUO
1,50	1,65	2,70	0,22	0,06	CONTÍNUO


OBS.: 1 – SE OCORRER PRESENÇA DE SOLO DE BAIXA CAPACIDADE DE SUPORTE, DEVERÁ SER PREVISTA FUNDAÇÃO DE RACHÃO SOB O LASTRO DE BRITA COM ESPESSURA MÍNIMA DE 0,50m.
2 – QUANDO O RECOBRIMENTO FOR MENOR QUE 0,70m, PREVER O ENVELOPAMENTO DO TUBO.

DETALHE DE GUIA E SARJETA 0,45m RECEBENDO

SEM ESCALA

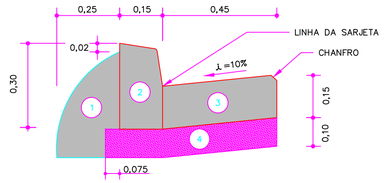


PLANTA

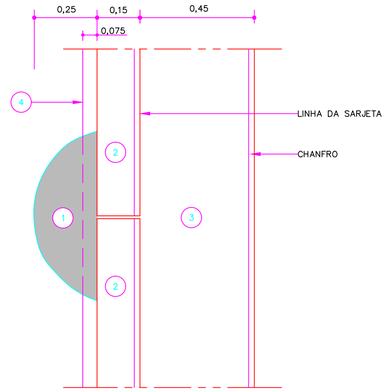

1 – ESCORA (BOLA)
2 – GUIA DE CONCRETO (TIPO 100) fck= 25MPa
3 – SARJETA DE CONCRETO 25MPa
4 – LASTRO DE PEDRA BRITADA

SARJETÃO EM CONCRETO L=0,90m

SEM ESCALA

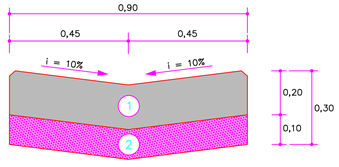


1 – CONCRETO 25MPa
2 – LASTRO DE PEDRA BRITADA

QUADRO DE QUANTIDADES – AV. DAS JAQUEIRAS

SERVIÇOS	QUANTIDADES	UNID.
PAVIMENTAÇÃO ASFÁLTICA NOVA	10.958,77	m²
FORNECIMENTO E ASSENTAMENTO DE GUIA PMSP TIPO 100	3.974,00	m
CONSTRUÇÃO DE SARJETA EM CONCRETO 0,45m	3.974,00	m
CONSTRUÇÃO DE SARJETÃO	97,77	m²
FORNECIMENTO E ASSENTAMENTO DE TUBO Ø0,40m	193,00	m
FORNECIMENTO E ASSENTAMENTO DE TUBO Ø0,60m	648,00	m
CONSTRUÇÃO DE POÇO DE VISITA	24,00	un
CONSTRUÇÃO DE BOCA DE LOBO DUPLA	43,00	un
CONSTRUÇÃO DE BOCA DE LOBO TRIPLA	8,00	un
CONSTRUÇÃO DE ESCADA HIDRÁULICA	180,00	m
NIVELAMENTO DE TAMPÃO	5,00	un

ESCADA HIDRÁULICA


SEM ESCALA

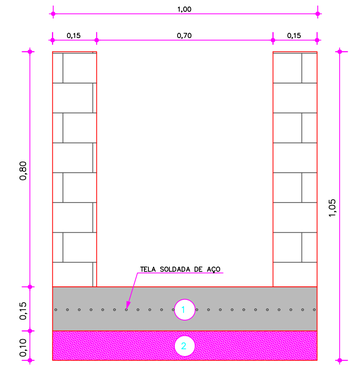

1 – CONCRETO 25MPa
2 – LASTRO DE PEDRA BRITADA

DETALHE EXECUÇÃO DE CONTENÇÃO COM GEOFORMA TÊXTIL

SEM ESCALA

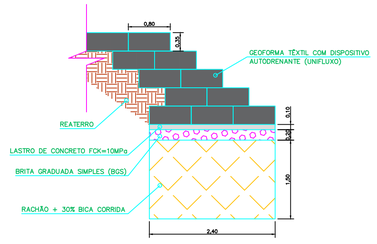

		SECRETÁRIO: Eng. Rose R. N. Mingotti	PREFEITURA MUNICIPAL DE JARINU — ANO: 2026
		DIRETOR	LOCAL: AVENIDA DAS JAQUEIRAS - ESTANCIA CLIMATÉRICA IPÊ — MÊS: MARÇO
ENGENHEIRO/ARQUITETO RESPONSÁVEL		CHEFE DE DIVISÃO	TRECHO: INDICADO — ESCALA: 1:500
CREA DO ENGENHEIRO	CREA DO ARQUITETO	CHEFE DE SEÇÃO	ASSUNTO: PROJETO DE PAVIMENTAÇÃO ASFÁLTICA E DRENAGEM E MURO DE CONTENÇÃO — REVISÃO
DESENHISTA	Nº DO TRABALHO	ARQUIVO	SECRETARIA MUNICIPAL DE OBRAS E URBANISMO — FOLHA Nº 09/09