


LEGENDA

- PAV. ASFÁLTICO NOVO
- DEMOLIÇÃO DE PAV. ASFÁLTICO
- PROJETO TUBOS AGUAS PLUVIAS
- PROJETO BOCA DE LOBO
- PROJETO POÇO DE VISITA
- GUIA E SARJETA NOVA
- MURO ALA

ARTICULAÇÃO

FL:.01	FL:.02
FL:.03	FL:.04
FL:.05	FL:.06

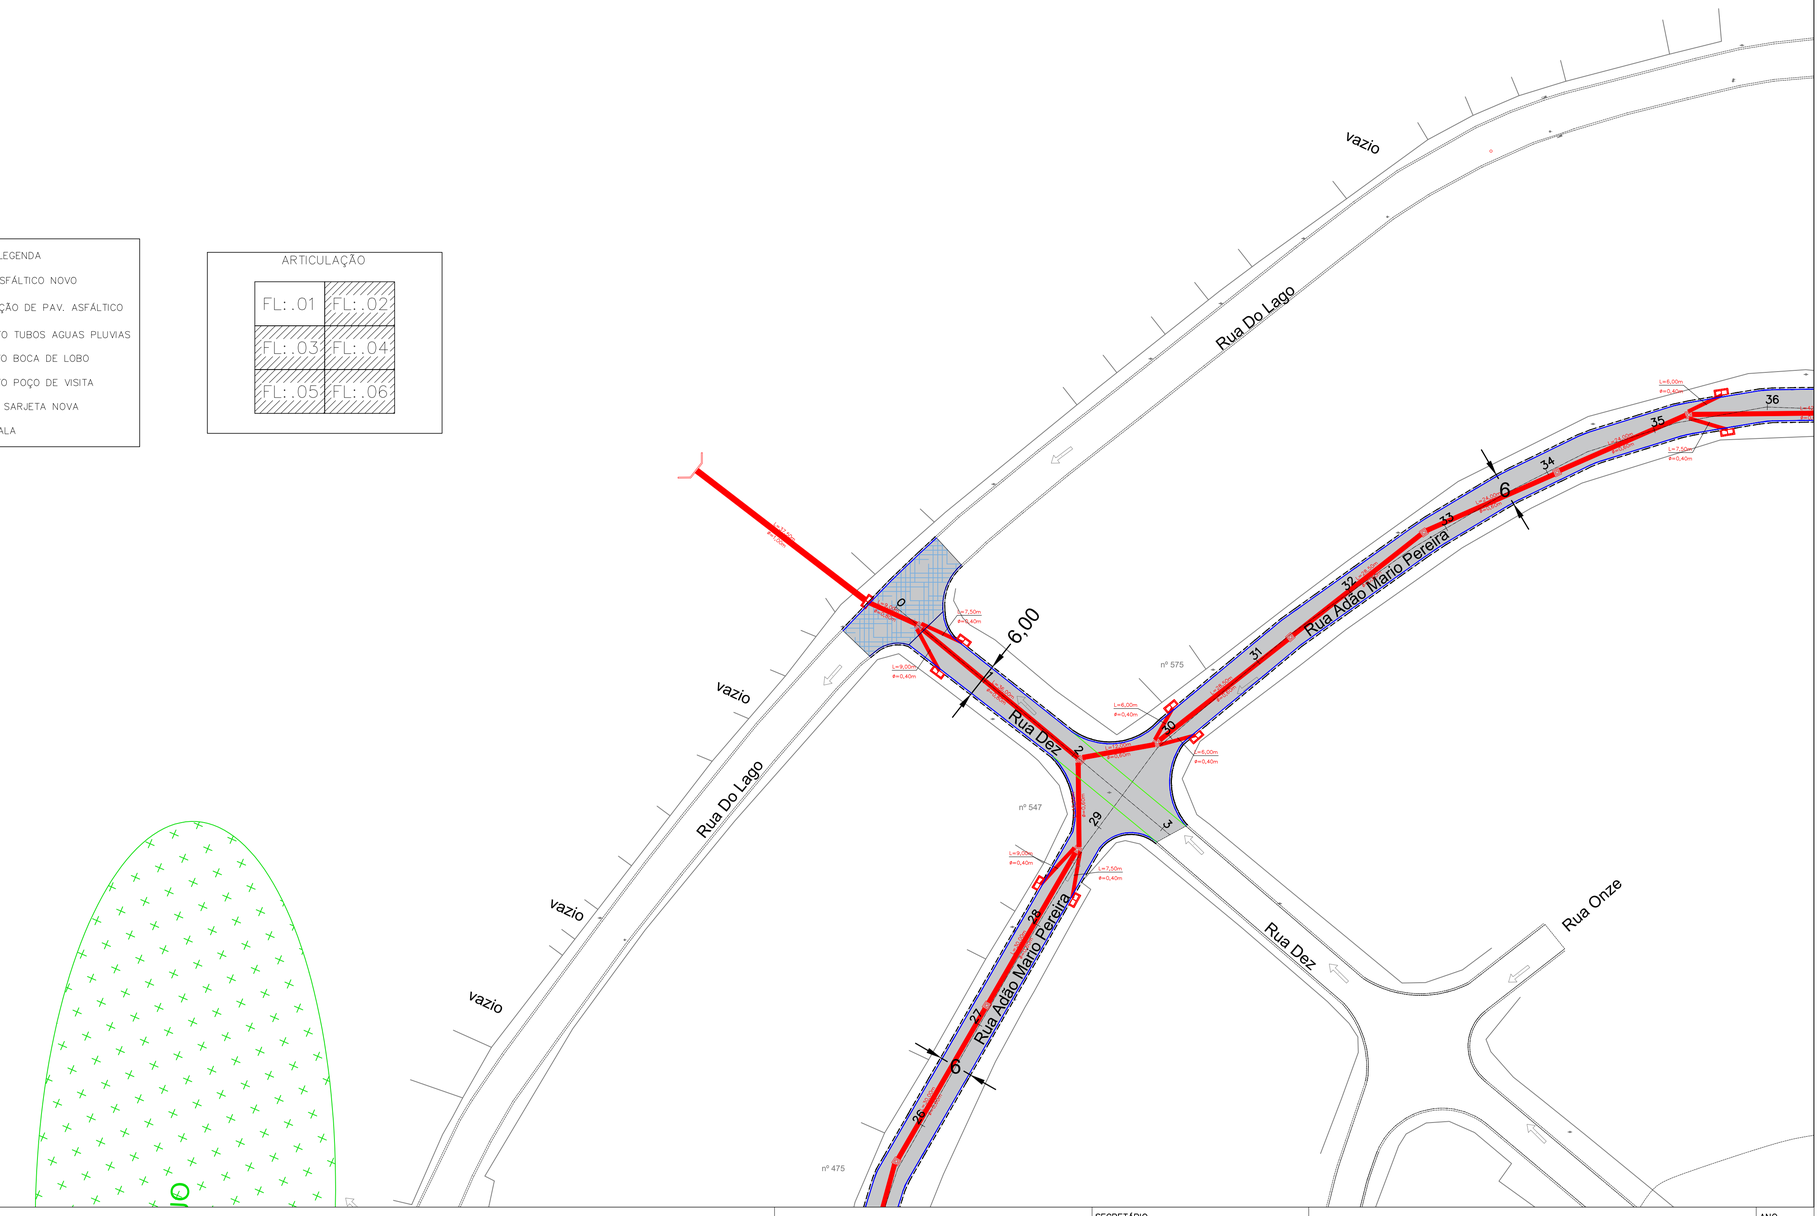

ENGENHEIRO/ARQUITETO RESPONSÁVEL		SECRETÁRIO: Eng. Rose R. N. Mingotti	PREFEITURA MUNICIPAL DE JARINU — ANO: 2026
CREA DO ENGENHEIRO	CREA DO ARQUITETO	DIRETOR	LOCAL: RUA ADÃO MÁRIO PEREIRA (INCLUINDO TRECHO DA RUA DEZ) — MÊS: MARÇO
DESENHISTA	Nº DO TRABALHO	CHEFE DE DIVISÃO	TRECHO: INDICADO — ESCALA: 1:500
		CHEFE DE SEÇÃO	ASSUNTO: PROJETO DE PAVIMENTAÇÃO ASFÁLTICA E DRENAGEM — REVISÃO
		ARQUIVO	SECRETARIA MUNICIPAL DE OBRAS E URBANISMO — FOLHA Nº: 01/07