


LEGENDA

- PAV. ASFÁLTICO NOVO
- DEMOLIÇÃO DE PAV. ASFÁLTICO
- PROJETO TUBOS AGUAS PLUVIAS
- PROJETO BOCA DE LOBO
- PROJETO POÇO DE VISITA
- GUIA E SARJETA NOVA
- MURO ALA

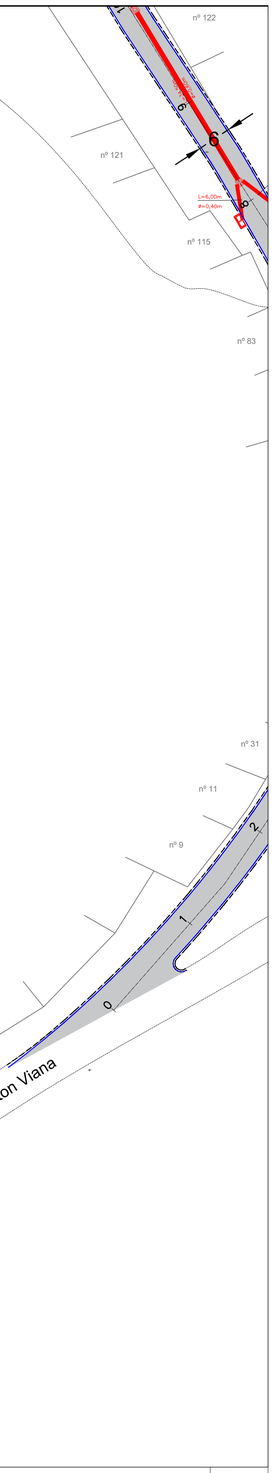

ARTICULAÇÃO

FL:.01	FL:.02
FL:.03	FL:.04
FL:.05	FL:.06

	SECRETÁRIO: Eng. Rose R. N. Mingotti	PREFEITURA MUNICIPAL DE JARINU	ANO: 2026
	DIRETOR	LOCAL: RUA ADÃO MÁRIO PEREIRA (INCLUINDO TRECHO DA RUA DEZ)	MÊS: MARÇO
	CHEFE DE DIVISÃO	TRECHO: INDICADO	ESCALA: 1:500
	CHEFE DE SEÇÃO	ASSUNTO: PROJETO DE PAVIMENTAÇÃO ASFÁLTICA E DRENAGEM	REVISÃO
ENGENHEIRO/ARQUITETO RESPONSÁVEL	ARQUIVO	SECRETARIA MUNICIPAL DE OBRAS E URBANISMO	FOLHA Nº: 05/07
CREA DO ENGENHEIRO / CREA DO ARQUITETO			
DESENHISTA / Nº DO TRABALHO			