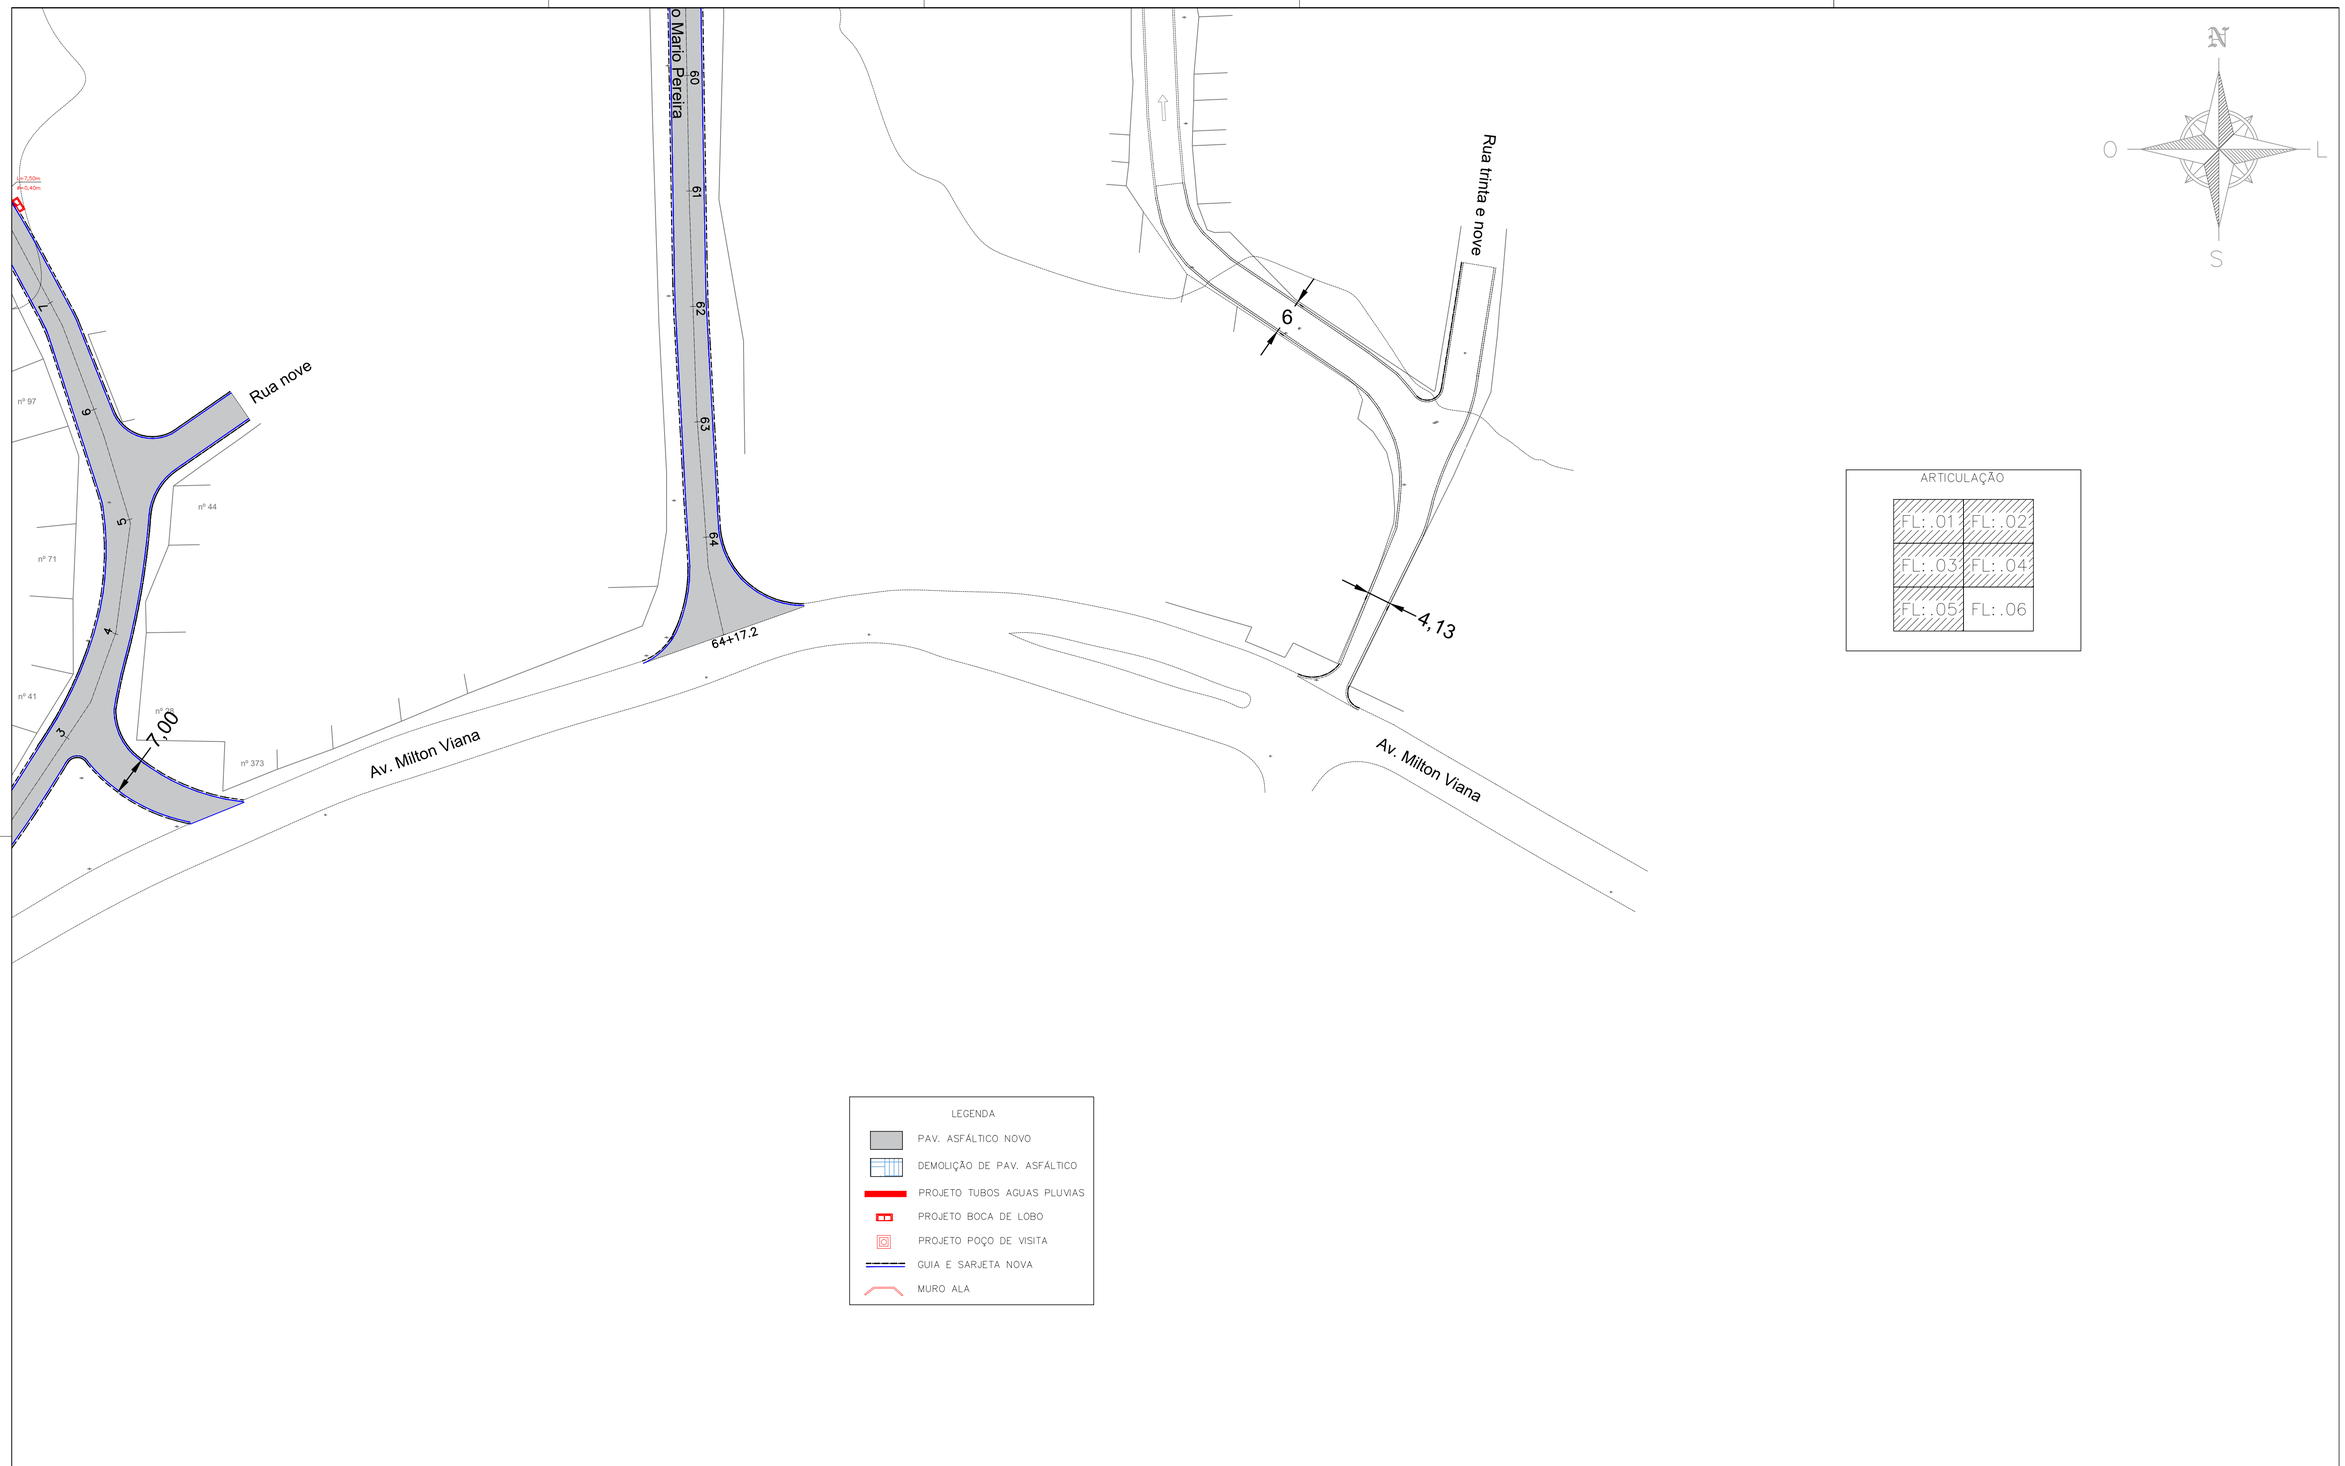


ARTICULAÇÃO

FL: .01	FL: .02
FL: .03	FL: .04
FL: .05	FL: .06

LEGENDA

- PAV. ASFÁLTICO NOVO
- DEMOLIÇÃO DE PAV. ASFÁLTICO
- PROJETO TUBOS AGUAS PLUVIAS
- PROJETO BOCA DE LOBO
- PROJETO POÇO DE VISITA
- GUIA E SARJETA NOVA
- MURO ALA

ENGENHEIRO/ARQUITETO RESPONSÁVEL

CREA DO ENGENHEIRO | CREA DO ARQUITETO

DESENHISTA | Nº DO TRABALHO

SECRETÁRIO: Eng. Rose R. N. Mingotti

DIRETOR

CHEFE DE DIVISÃO

CHEFE DE SEÇÃO

ARQUIVO

PREFEITURA MUNICIPAL DE JARINU

LOCAL: RUA ADÃO MÁRIO PEREIRA (INCLUINDO TRECHO DA RUA DEZ)

TRECHO: INDICADO

ASSUNTO: PROJETO DE PAVIMENTAÇÃO ASFÁLTICA E DRENAGEM

SECRETARIA MUNICIPAL DE OBRAS E URBANISMO

ANO: 2026

MÊS: MARÇO

ESCALA: 1:500

REVISÃO

FOLHA Nº: 06/07