

DETALHE DE GUIA E SARJETA 0,35m RECEBENDO


SEM ESCALA

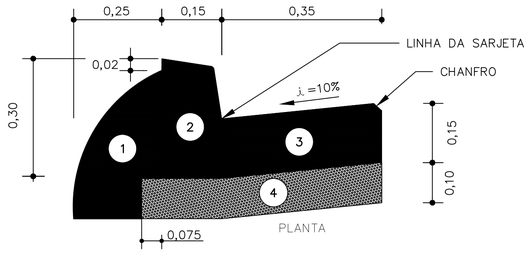

SEÇÃO TÍPICA PAVIMENTAÇÃO ASFÁLTICA


SEM ESCALA

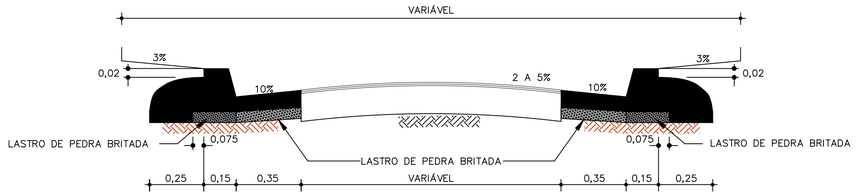

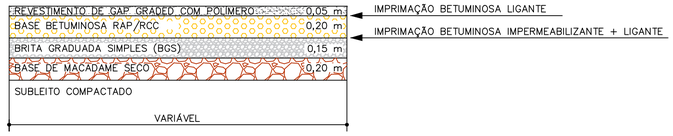

QUADRO DE QUANTIDADES – RUA ADÃO MÁRIO PEREIRA

SERVIÇOS	QUANTIDADES	UNID.
PAVIMENTAÇÃO ASFÁLTICA NOVA	8.246,60	m²
DEMOLIÇÃO DE PAVIMENTO ASFÁLTICO	188,92	m²
FORNECIMENTO E ASSENTAMENTO DE GUIA PMSP TIPO 100	2.785,00	m
CONSTRUÇÃO DE SARJETA EM CONCRETO 0,35m	2.785,00	m
ARRANCAMENTO E REMOÇÃO DE GUIA	37,00	m
DEMOLIÇÃO DE SARJETA EM CONCRETO	37,00	m
FORNECIMENTO E ASSENTAMENTO DE TUBO Ø0,40m	210,00	m
FORNECIMENTO E ASSENTAMENTO DE TUBO Ø0,60m	886,50	m
FORNECIMENTO E ASSENTAMENTO DE TUBO Ø0,80m	45,00	m
FORNECIMENTO E ASSENTAMENTO DE TUBO Ø1,00m	37,50	m
CONSTRUÇÃO DE BOCA DE LOBO DUPLA	28,00	un
CONSTRUÇÃO DE POÇO DE VISITA	32,00	un
NIVELAMENTO DE TAMPÃO	4,00	un
MURO DE ALA P/ TUBO Ø1,00m	1,00	un

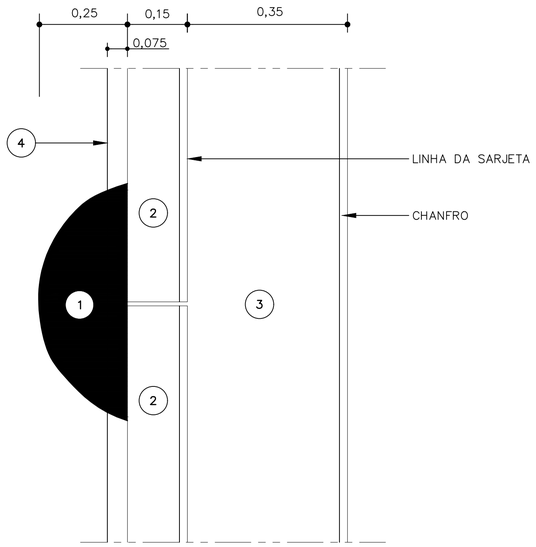


1 – ESCORA (BOLA)

2 – GUIA DE CONCRETO (TIPO 100) fck= 25MPa

3 – SARJETA DE CONCRETO 25MPa

4 – LASTRO DE PEDRA BRITADA


DETALHE DE ASSENTAMENTO DE LINHA SIMPLES DE TUBOS

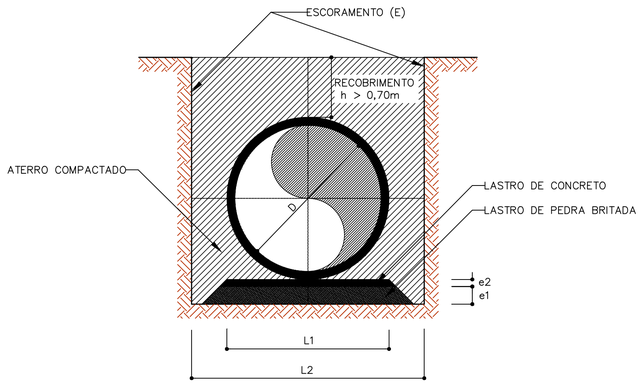

DIÂMETRO D (m)	LARGURA L1 (m)	LARGURA L2 (m)	ESPESSURA e1 (m)	ESPESSURA e2 (m)	ESCORAMENTO E
0,40	0,55	1,20	0,22	—	—
0,50	0,65	1,50	0,22	—	—
0,60	0,75	1,80	0,22	—	DESCONTÍNUO
0,80	0,95	2,00	0,22	—	DESCONTÍNUO
1,00	1,15	2,20	0,22	—	DESCONTÍNUO
1,20	1,35	2,40	0,22	0,06	CONTÍNUO
1,50	1,65	2,70	0,22	0,06	CONTÍNUO

OBS.: 1 – SE OCORRER PRESENÇA DE SOLO DE BAIXA CAPACIDADE DE SUPORTE, DEVERÁ SER PREVISTA FUNDAÇÃO DE RACHÃO SOB O LASTRO DE BRITA COM ESPESSURA MÍNIMA DE 0,50m.
2 – QUANDO O RECOBRIMENTO FOR MENOR QUE 0,70m, PREVER O ENVELOPAMENTO DO TUBO.

DETALHE DE MURO DE ALA E TESTA

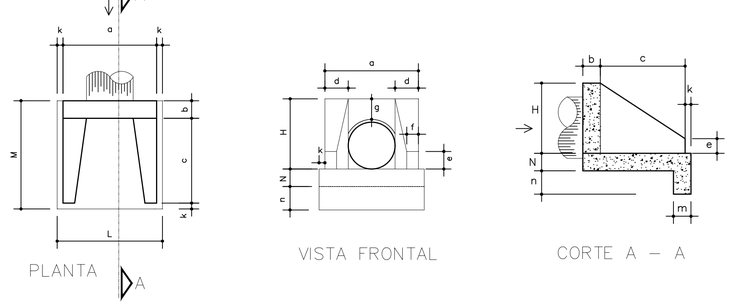

DIÂMETRO	DIMENSÕES MURO DE ALA E TESTA													
	a	b	c	d	e	f	g	k	m	n	H	L	M	N
0.50/0.60	1.20	0.20	1.25	0.30	0.15	0.10	0.30	0.10	0.30	0.30	0.98	1.40	1.55	0.30
0.80	1.60	0.30	1.45	0.40	0.25	0.20	0.30	0.10	0.30	0.40	1.20	1.80	1.85	0.30
1.00	2.00	0.40	1.65	0.50	0.35	0.30	0.30	0.10	0.30	0.50	1.42	2.20	2.15	0.30
1.20	2.40	0.50	1.80	0.60	0.45	0.40	0.30	0.10	0.30	0.60	1.63	2.50	2.40	0.30
1.50	3.00	0.50	1.80	0.60	0.45	0.40	0.30	0.10	0.30	0.60	1.63	3.20	2.40	0.30

MURO DE ALA E TESTA		
ø (m)	VOLUME (m3) (concreto)	FORMA (m2)
0.50/0.60	1.20	6.50
0.80	2.10	9.50
1.00	3.30	13.00
1.20	4.60	16.50
1.50	4.70	18.50

	SECRETÁRIO: Eng. Rose R. N. Mingotti	PREFEITURA MUNICIPAL DE JARINU	ANO: 2026
	DIRETOR	LOCAL: RUA ADÃO MÁRIO PEREIRA (INCLUINDO TRECHO DA RUA DEZ)	MÊS: MARÇO
ENGENHEIRO/ARQUITETO RESPONSÁVEL	CHEFE DE DIVISÃO	TRECHO: INDICADO	ESCALA: 1:500
CREA DO ENGENHEIRO / CREA DO ARQUITETO	CHEFE DE SEÇÃO	ASSUNTO: PROJETO DE PAVIMENTAÇÃO ASFÁLTICA E DRENAGEM	REVISÃO
DESENHISTA / Nº DO TRABALHO	ARQUIVO	SECRETARIA MUNICIPAL DE OBRAS E URBANISMO	FOLHA Nº: 07/07