
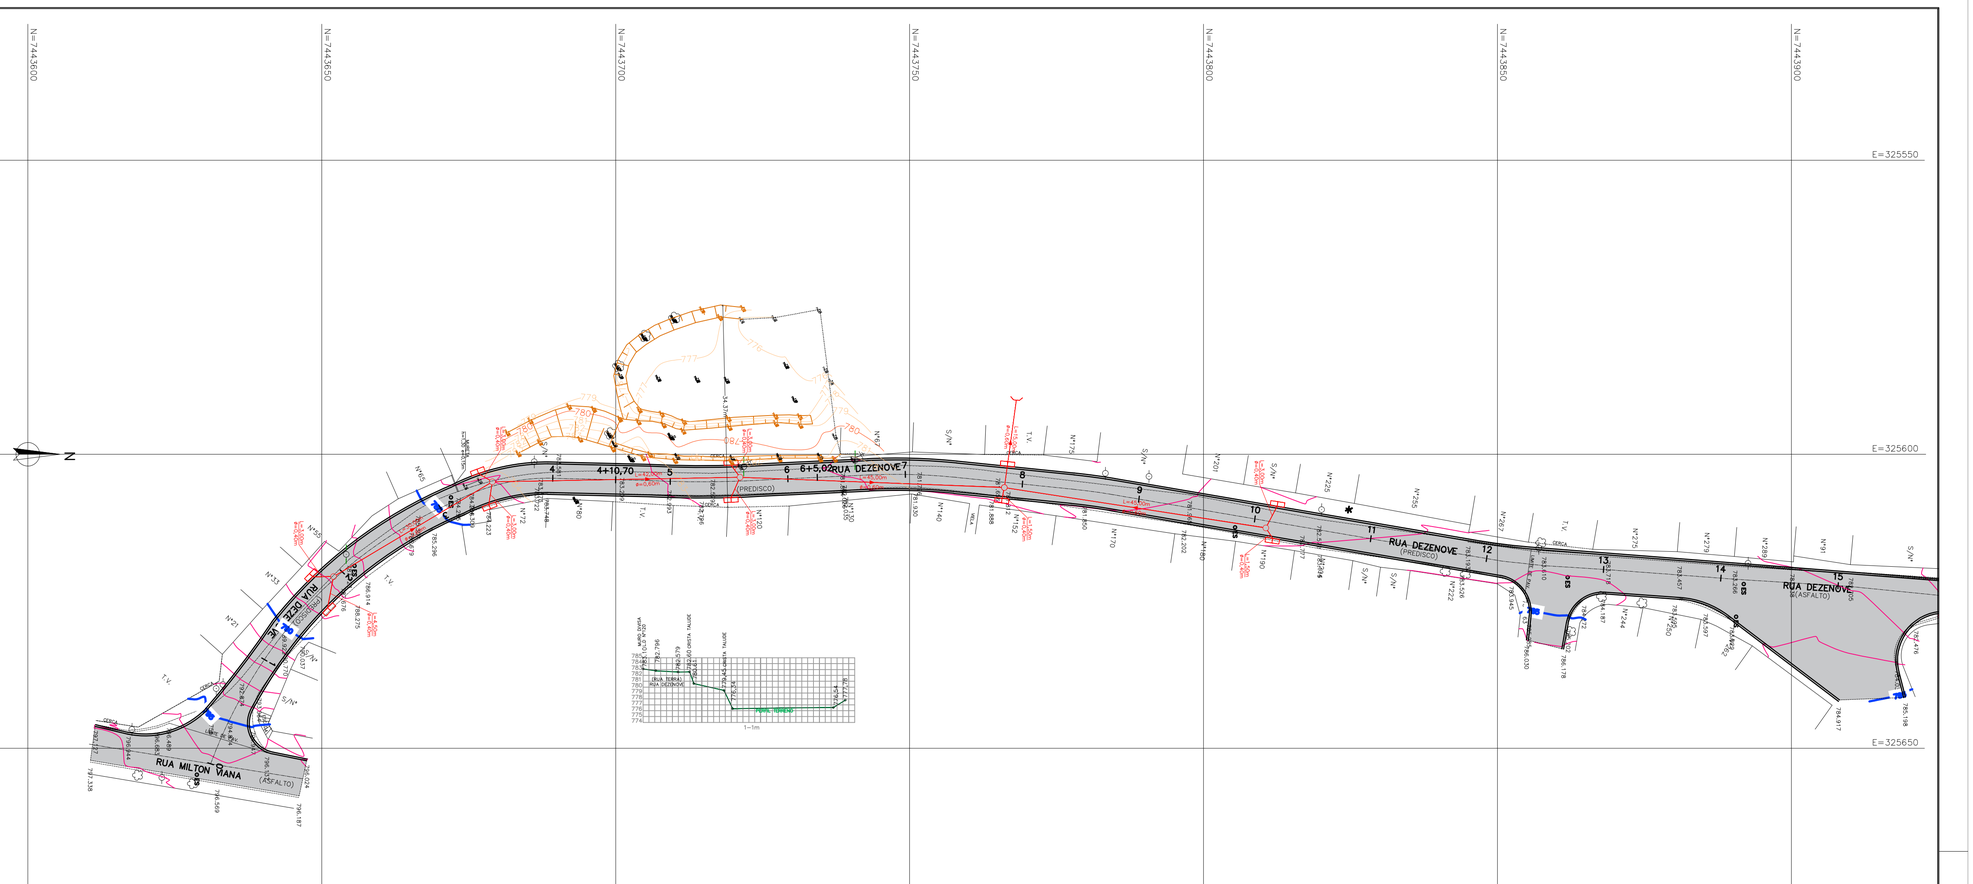


CONVENÇÕES TOPOGRÁFICAS

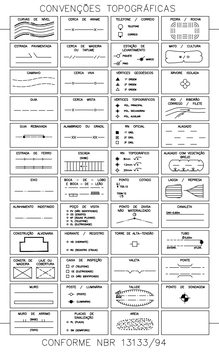

CONFORME NBR 13133/94

SECRETÁRIO: Eng. Rose R. N. Mingotti	PREFEITURA MUNICIPAL DE JARINU		ANO: 2026
DIRETOR	LOCAL: RUA DEZENOVE (19) - VILA PRIMAVERA		MÊS: MARÇO
CHEFE DE DIVISÃO	TRECHO: INDICADO		ESCALA: 1:500
CHEFE DE SEÇÃO	ASSUNTO: PROJETO DE PAVIMENTAÇÃO ASFÁLTICA E DRENAGEM E MURO DE CONTENÇÃO		REVISÃO
ENGENHEIRO/ARQUITETO RESPONSÁVEL			
CREA DO ENGENHEIRO	CREA DO ARQUITETO		
DESENHISTA	Nº DO TRABALHO	ARQUIVO: SECRETARIA MUNICIPAL DE OBRAS E URBANISMO	FOLHA Nº: 01/04