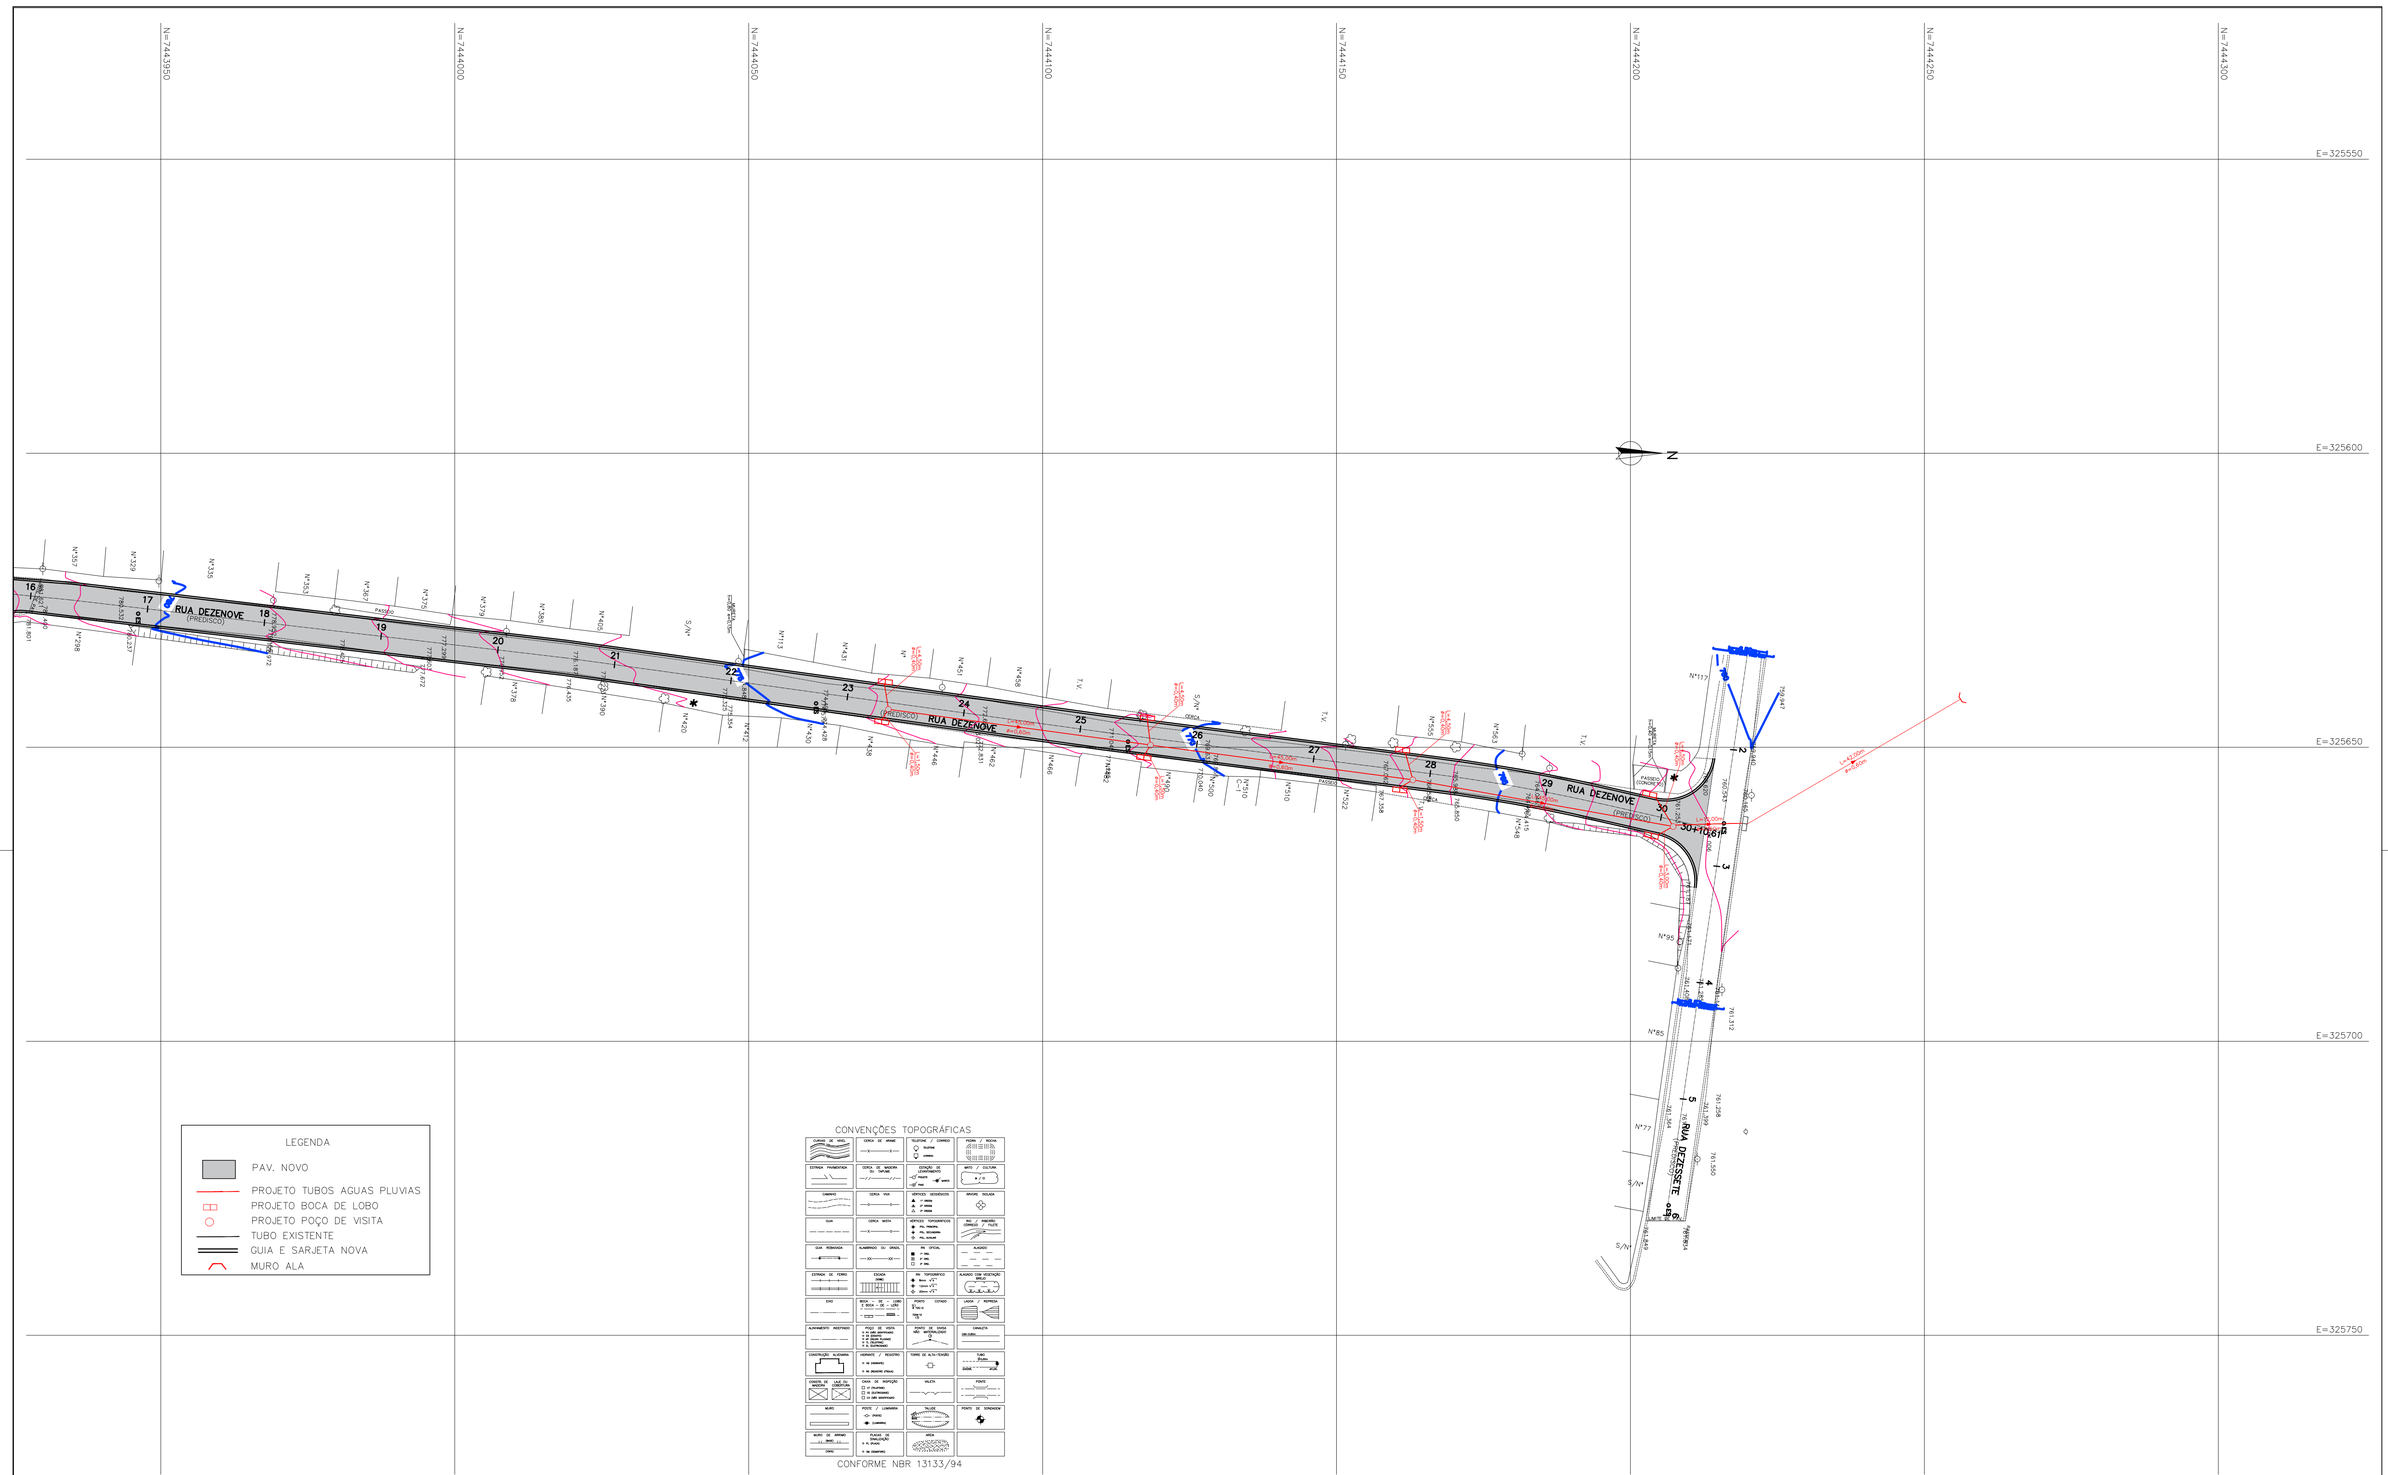



| | | | |
|---|---|---|---|
| ENGENHEIRO/ARQUITETO RESPONSÁVEL | SECRETÁRIO: Eng. Rose R. N. Mingotti | PREFEITURA MUNICIPAL DE JARINU | ANO: 2026 |
| | DIRETOR | LOCAL: RUA DEZENOVE (19) - VILA PRIMAVERA | MÊS: MARÇO |
| | CHEFE DE DIVISÃO | TRECHO: INDICADO | ESCALA: 1:500 |
| | CHEFE DE SEÇÃO | ASSUNTO: PROJETO DE PAVIMENTAÇÃO ASFÁLTICA E DRENAGEM E MURO DE CONTENÇÃO | REVISÃO |
| CREA DO ENGENHEIRO / CREA DO ARQUITETO | | SECRETARIA MUNICIPAL DE OBRAS E URBANISMO | FOLHA Nº: 02/04 |
| DESENHISTA / Nº DO TRABALHO | ARQUIVO | | |