

PERFIL NATURAL DO TERRENO (PONTO MAIS CRÍTICO)
TRECHO ESTACA 5+9,67m

SEM ESCALA

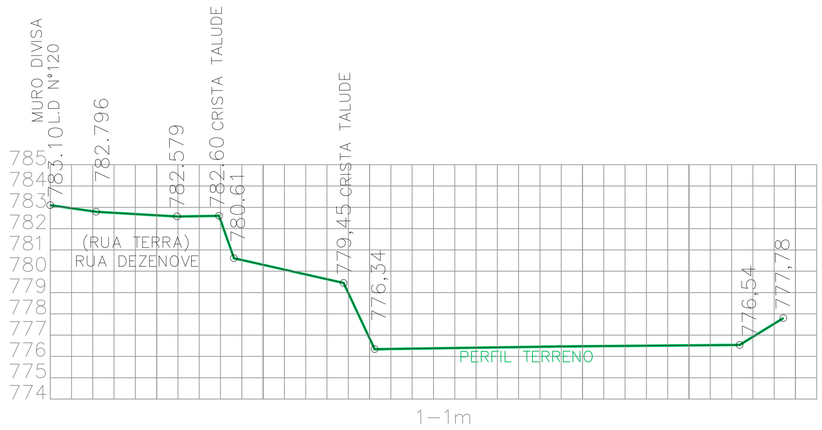

ÁREA DE CORTE
TRECHO ESTACA 5+9,67m


SEM ESCALA

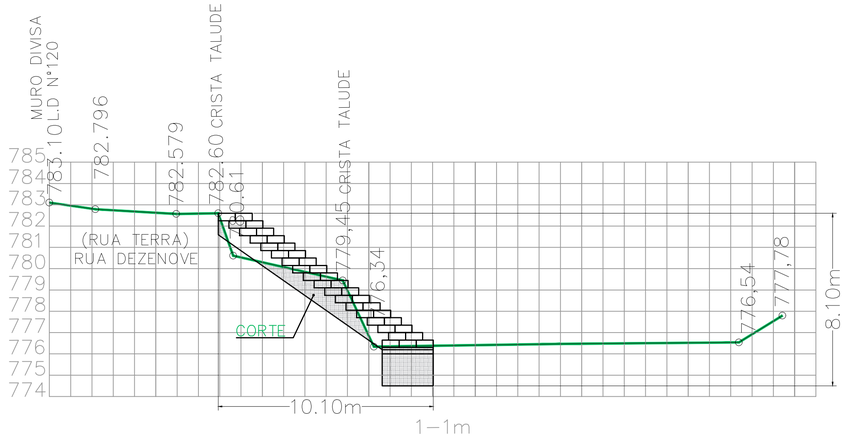

ÁREA DE CORTE: 10,06m²

ÁREA DE REATERRO
TRECHO ESTACA 5+9,67m

SEM ESCALA

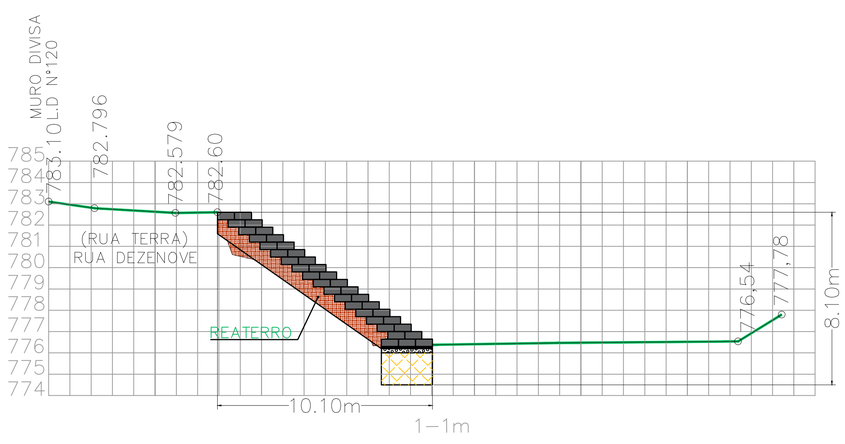

ÁREA DE REATERRO: 6,84m²

ENGENHEIRO/ARQUITETO RESPONSÁVEL		SECRETÁRIO: Eng. Rose R. N. Mingotti	PREFEITURA MUNICIPAL DE JARINU — ANO: 2026
CREA DO ENGENHEIRO	CREA DO ARQUITETO	DIRETOR	LOCAL: RUA DEZENOVE (19) - VILA PRIMAVERA — MÊS: MARÇO
DESENHISTA	Nº DO TRABALHO	CHEFE DE DIVISÃO	TRECHO: INDICADO — ESCALA: 1:500
		CHEFE DE SEÇÃO	ASSUNTO: PROJETO DE PAVIMENTAÇÃO ASFÁLTICA E DRENAGEM E MURO DE CONTENÇÃO — REVISÃO
		ARQUIVO	SECRETARIA MUNICIPAL DE OBRAS E URBANISMO — FOLHA Nº: 04/04