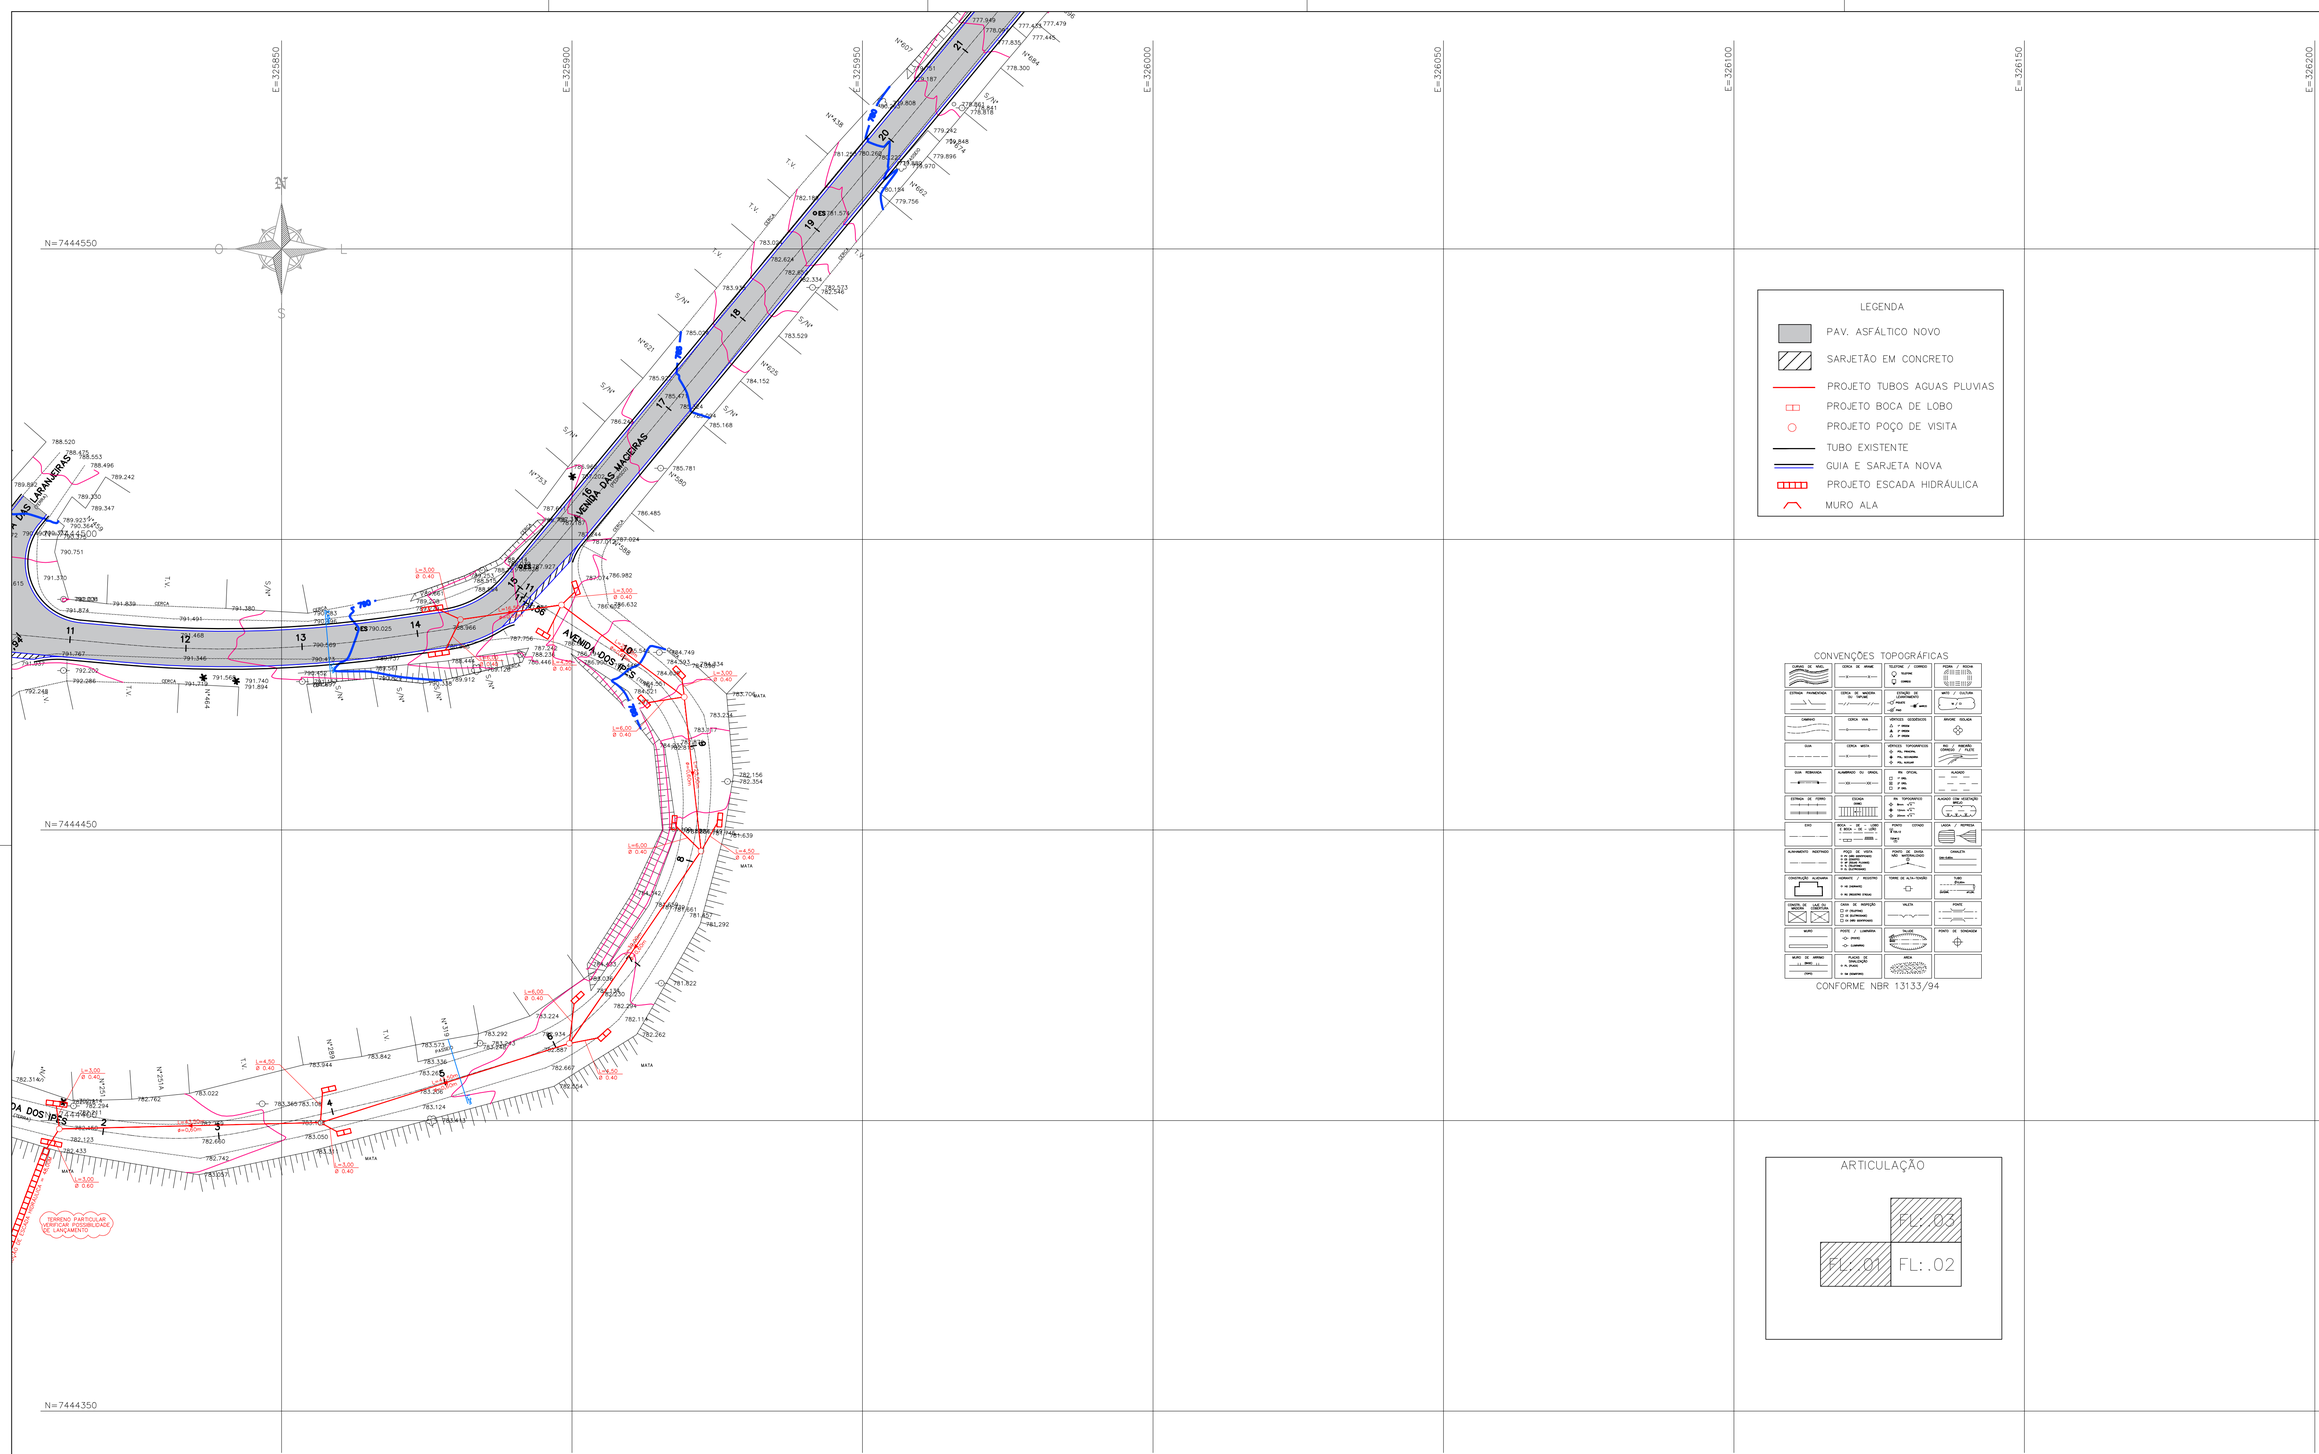


ENGENHEIRO/ARQUITETO RESPONSÁVEL		SECRETÁRIO: Eng. Rose R. N. Mingotti	PREFEITURA MUNICIPAL DE JARINU — ANO: 2026
CREA DO ENGENHEIRO	CREA DO ARQUITETO	DIRETOR	LOCAL: AV. DAS MACIEIRAS - RUA DAS LARANJEIRAS - AV. IPÊ — MÊS: MARÇO
DESENHISTA	Nº DO TRABALHO	CHEFE DE DIVISÃO	TRECHO: INDICADO — ESCALA: 1:500
		CHEFE DE SEÇÃO	ASSUNTO: PROJETO DE PAVIMENTAÇÃO ASFÁLTICA E DRENAGEM NA AV. DAS MACIEIRAS E DRENAGEM NOS TRECHOS DA RUA DAS LARANJEIRAS E AV. DOS IPÊS — REVISÃO
		ARQUIVO	SECRETARIA MUNICIPAL DE OBRAS E URBANISMO — FOLHA Nº: 02/04