
E=325850 E=325900 E=325950 E=326000 E=326050 E=326100 E=326150 E=326200

N=7444800 N=7444750 N=7444700 N=7444650 N=7444600

N O L S

CONVENÇÕES TOPOGRÁFICAS

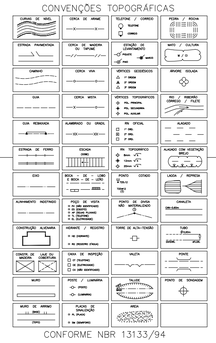


CONFORME NBR 13133/94

LEGENDA

- PAV. ASFÁLTICO NOVO
- SARJETÃO EM CONCRETO
- PROJETO TUBOS AGUAS PLUVIAS
- PROJETO BOCA DE LOBO
- PROJETO POÇO DE VISITA
- TUBO EXISTENTE
- GUIA E SARJETA NOVA
- PROJETO ESCADA HIDRÁULICA
- MURO ALA

ARTICULAÇÃO

FL: .03 | FL: 01 | FL: 02

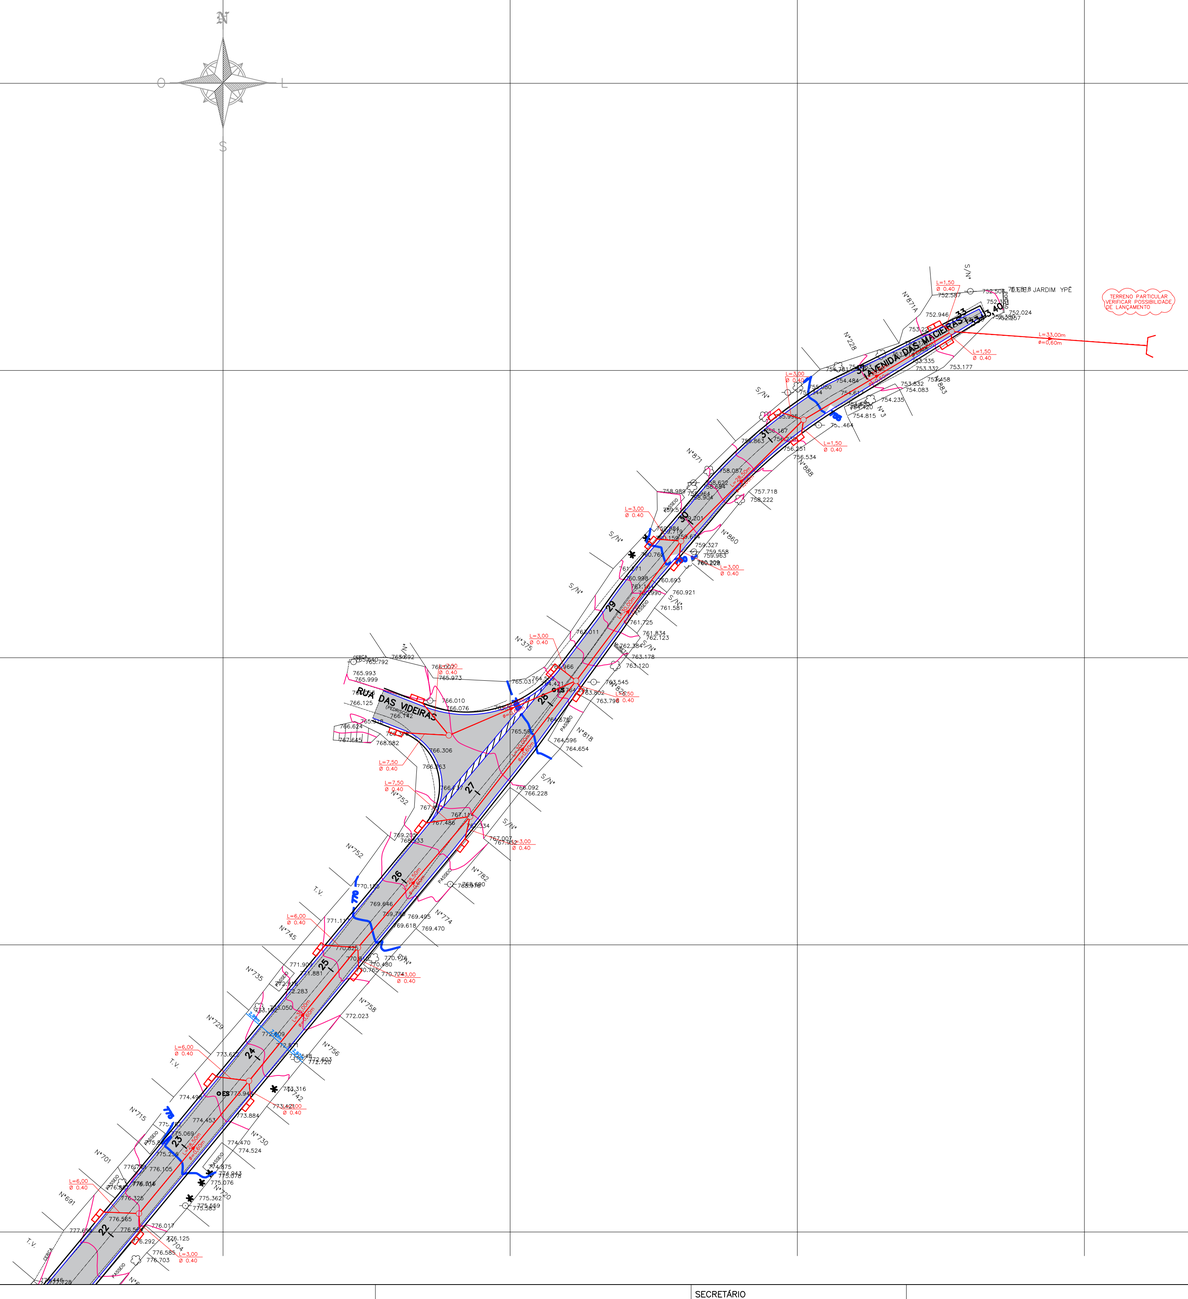

ENGENHEIRO/ARQUITETO RESPONSÁVEL		SECRETÁRIO: Eng. Rose R. N. Mingotti	PREFEITURA MUNICIPAL DE JARINU — ANO: 2026
CREA DO ENGENHEIRO	CREA DO ARQUITETO	DIRETOR	LOCAL: AV. DAS MACIEIRAS - RUA DAS LARANJEIRAS - AV. IPÊ — MÊS: MARÇO
DESENHISTA	Nº DO TRABALHO	CHEFE DE DIVISÃO	TRECHO: INDICADO — ESCALA: 1:500
		CHEFE DE SEÇÃO	ASSUNTO: PROJETO DE PAVIMENTAÇÃO ASFÁLTICA E DRENAGEM NA AV. DAS MACIEIRAS E DRENAGEM NOS TRECHOS DA RUA DAS LARANJEIRAS E AV. DOS IPÊS — REVISÃO
		ARQUIVO	SECRETARIA MUNICIPAL DE OBRAS E URBANISMO — FOLHA Nº: 03/04