


# SITUAÇÃO ATUAL

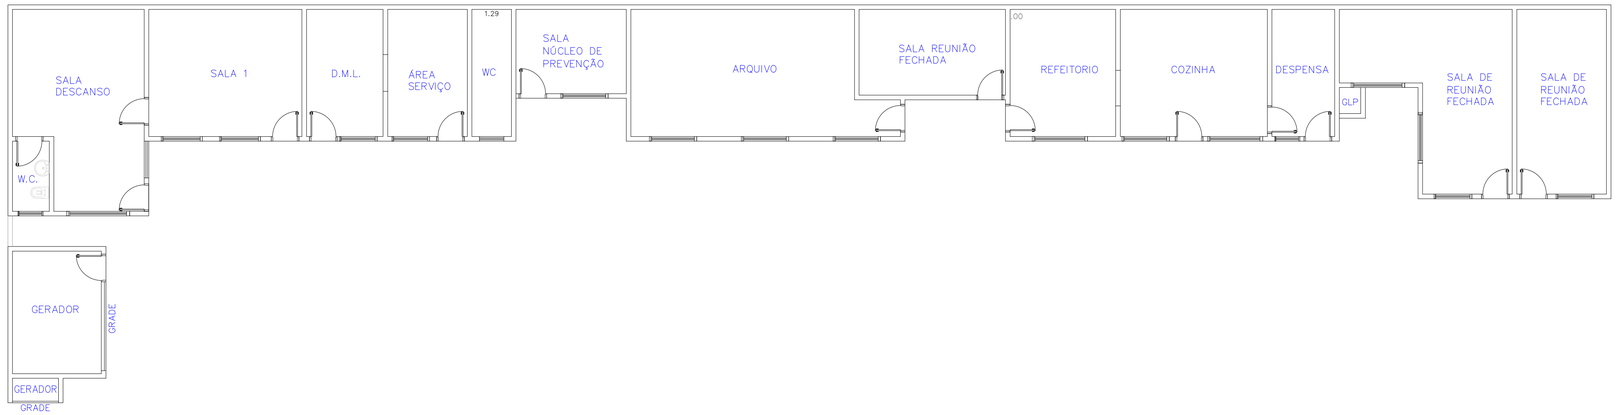


# DEMOLIÇÃO/CONSTRUÇÃO

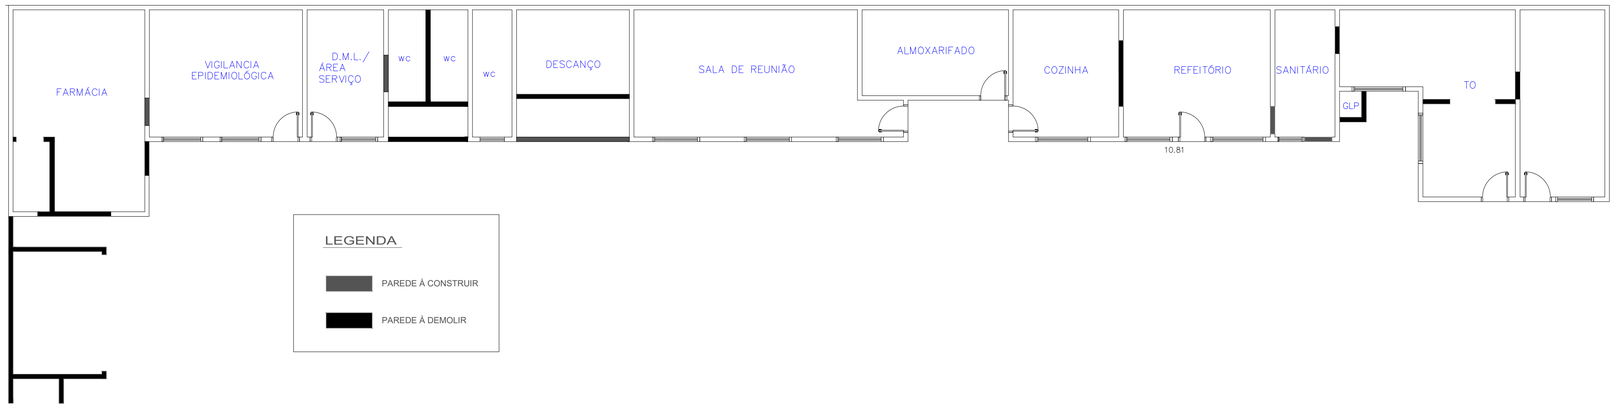


# SITUAÇÃO PRETENDIDA

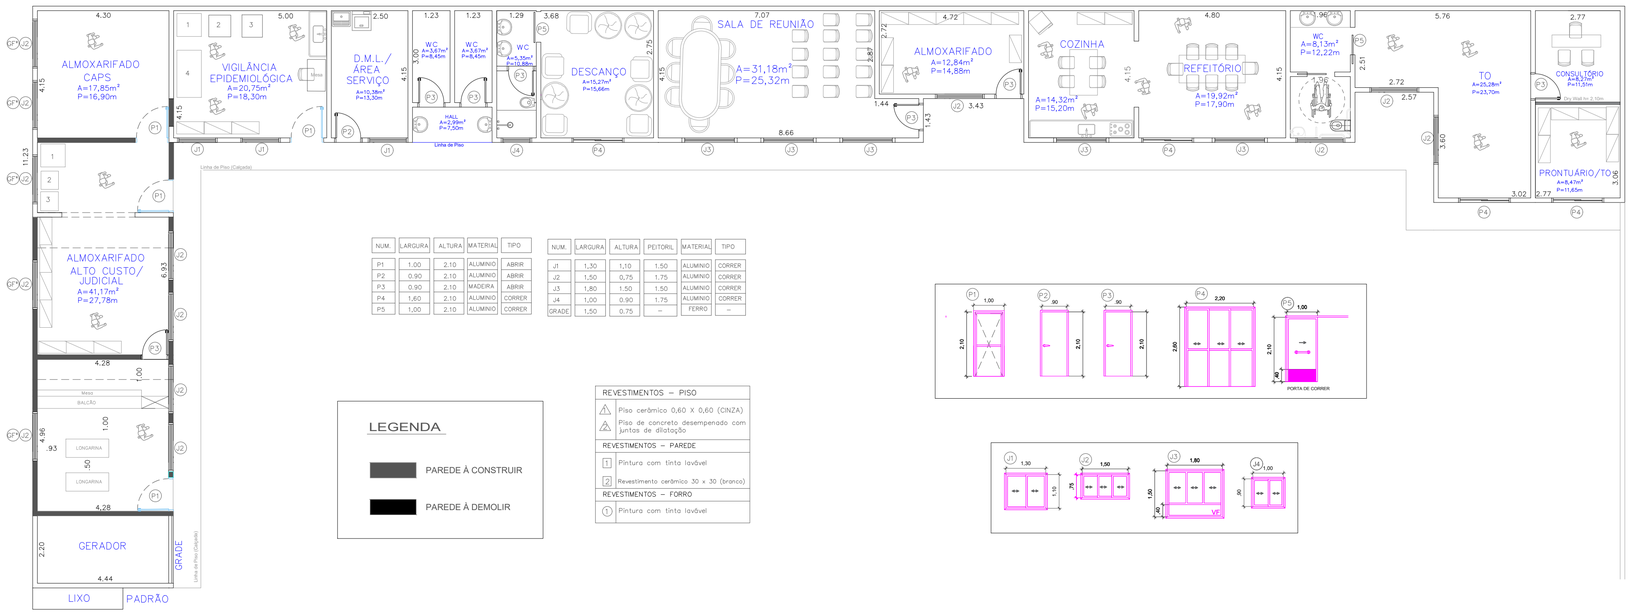


| NUM. | LARGURA | ALTURA | MATERIAL | TIPO |
|---|---|---|---|---|
| P1 | 1.00 | 2.10 | ALUMINIO | ABRIR |
| P2 | 0.90 | 2.10 | ALUMINIO | ABRIR |
| P3 | 0.90 | 2.10 | MADEIRA | ABRIR |
| P4 | 1.60 | 2.10 | ALUMINIO | CORRER |
| P5 | 1.00 | 2.10 | ALUMINIO | CORRER |

| NUM. | LARGURA | ALTURA | PEITORIL | MATERIAL | TIPO |
|---|---|---|---|---|---|
| J1 | 1.30 | 1.10 | 1.50 | ALUMINIO | CORRER |
| J2 | 1.50 | 0.75 | 1.75 | ALUMINIO | CORRER |
| J3 | 1.80 | 1.50 | 1.50 | ALUMINIO | CORRER |
| J4 | 1.00 | 0.90 | 1.75 | ALUMINIO | CORRER |
| GRADE | 1.50 | 0.75 | – | FERRO | – |







LEGENDA

PAREDE À CONSTRUIR

PAREDE À DEMOLIR

| REVESTIMENTOS – PISO | |
|---|---|
| 1 | Piso cerâmico 0,60 X 0,60 (CINZA) |
| 2 | Piso de concreto desempenado com juntas de dilatação |
| **REVESTIMENTOS – PAREDE** | |
| 1 | Pintura com tinta lavável |
| 2 | Revestimento cerâmico 30 x 30 (branco) |
| **REVESTIMENTOS – FORRO** | |
| 1 | Pintura com tinta lavável |

## QUADRO DE QUANTITATIVOS

| | | | |
|---|---|---|---|
| ÁREA REFORMA | m² | 368,12 | |
| ÁREA REFORMA SEM O TELHADO | m² | 295,51 | |

| REV. | DESCRIÇÃO | DATA | POR | APROV. |
|---|---|---|---|---|
| REV. 00 | Projeto de Reforma da Área de Apoio (Fundos) do Complexo de Saúde | 07/07/2026 | por | Idivaldo |

NOTA

ESTE DOCUMENTO É DE PROPRIEDADE DA PREFEITURA MUNICIPAL E NÃO PODE SER REPRODUZIDO OU USADO PARA QUALQUER FINALIDADE DIFERENTE DAQUELA PARA A QUAL ESTÁ SENDO FORNECIDO.

gov.br Documento assinado digitalmente
MIRAILTON MOREIRA GOMES
Data: 04/09/2026 15:37:28-0300
Verifique em https://validar.iti.gov.br

MIRAILTON MOREIRA GOMES
Secretário Municipal da Saúde

gov.br Documento assinado digitalmente
IDIVALDO CIRINO FRANCO
Data: 03/09/2026 20:14:12-0300
Verifique em https://validar.iti.gov.br

IDIVALDO CIRINO FRANCO
CREA Nº 5060435551
Responsável Técnico

**PREFEITURA MUNICIPAL DE JARINU-SP**

LOCAL: Rua João Pessoa, 560 - Vila Rica

BAIRRO: Jardim da Saúde — CIDADE: Jarinu

INTERVENÇÃO: Projeto de Reforma da Área de Apoio (Fundos) do Complexo de Saúde

ETAPA: Planta Baixa - Situação Atual, Demolição/Construção e Situação Pretendida — ESC.: 1/100

CONTEÚDO

| RESPONSÁVEL TÉCNICO | CREA | | |
|---|---|---|---|
| Idivaldo Cirino Franco | 5060435551 | | |
| **DESENHO** | **ESCALA** | **DATA** | **ART RESPONSÁVEL TÉCNICO** |
| Idivaldo Cirino Franco | 1/100 | 07/07/2026 | 2620262691449 |

01/05 — Revisão 00