E=324850 E=324900 E=324950 E=325000 E=325050 E=325100 E=325150 E=325200

N=7444200

N=7444150

N=7444100

N=7444050

N=7444000

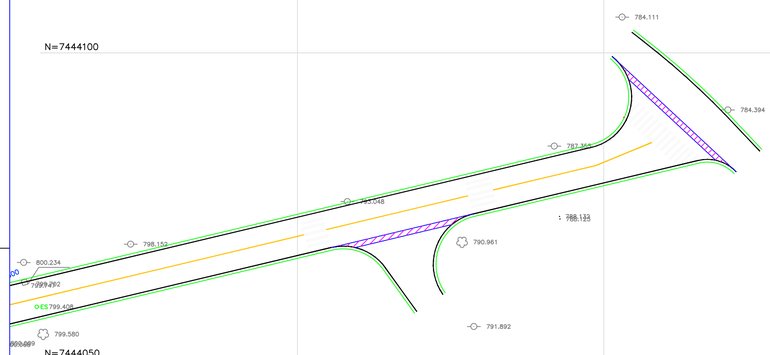


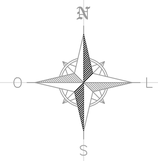


OBSERVAÇÃO:
O AUTOR DESTE PROJETO RECONHECE COMO SENDO DE SUA LEGÍTIMA AUTORIA APENAS AS REPRODUÇÕES QUE CONTIVEREM SUA ASSINATURA NO LOCAL RESERVADO PARA ESTA FINALIDADE. NÃO SENDO PERMITIDO USO PARCIAL OU TOTAL DOS ELEMENTOS CONSTANTES DESTA SEM AUTORIZAÇÃO, CONFORME A LEI FEDERAL 9610 DE 19/02/98 ARTIGO 7º INCISO X.

ENGENHEIRO/ARQUITETO RESPONSÁVEL

CREA DO ENGENHEIRO | CREA DO ARQUITETO

DESENHISTA | Nº DO TRABALHO

SECRETÁRIO

DIRETOR

CHEFE DE DIVISÃO

CHEFE DE SEÇÃO

ARQUIVO

PREFEITURA MUNICIPAL DE JARINU

ANO: 2024

LOCAL: AV. DAS JAQUEIRAS – RUA DOS IPÊS

MÊS: NOVEMBRO

TRECHO: INDICADO

ESCALA: 1:500

ASSUNTO: PROJETO DE PAVIMENTAÇÃO ASFÁLTICA

REVISÃO

SECRETARIA DE OBRAS

FOLHA Nº 04/09