




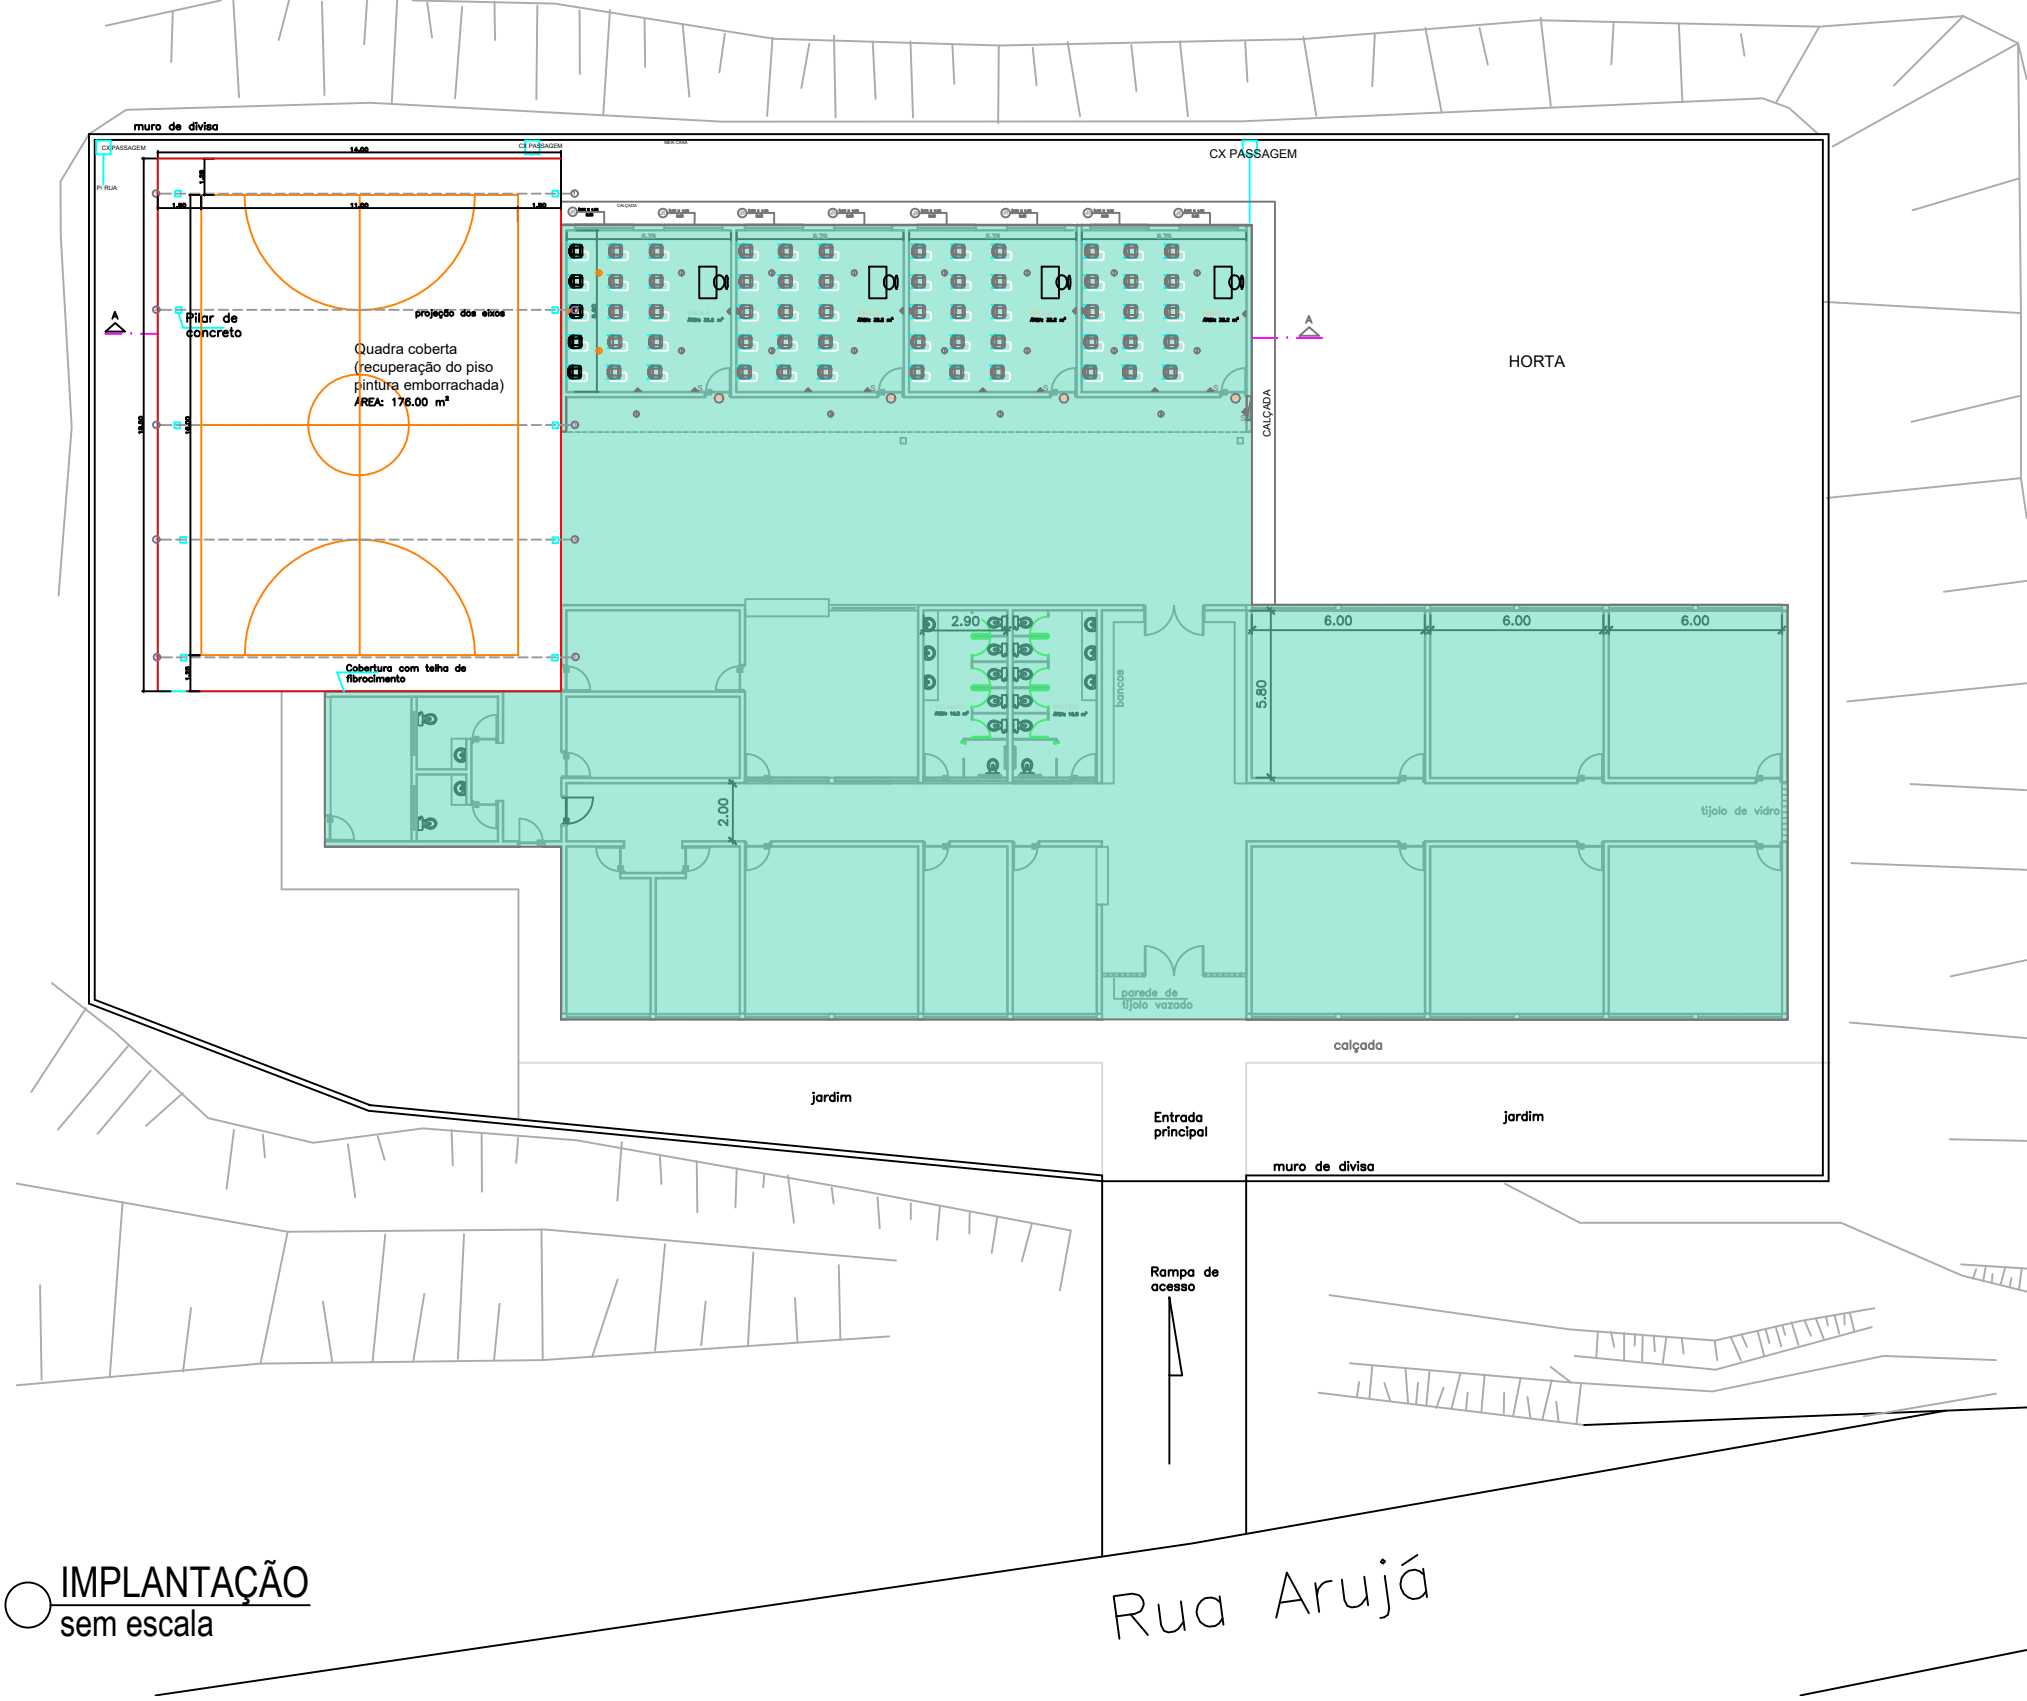

IMPLANTAÇÃO
sem escala

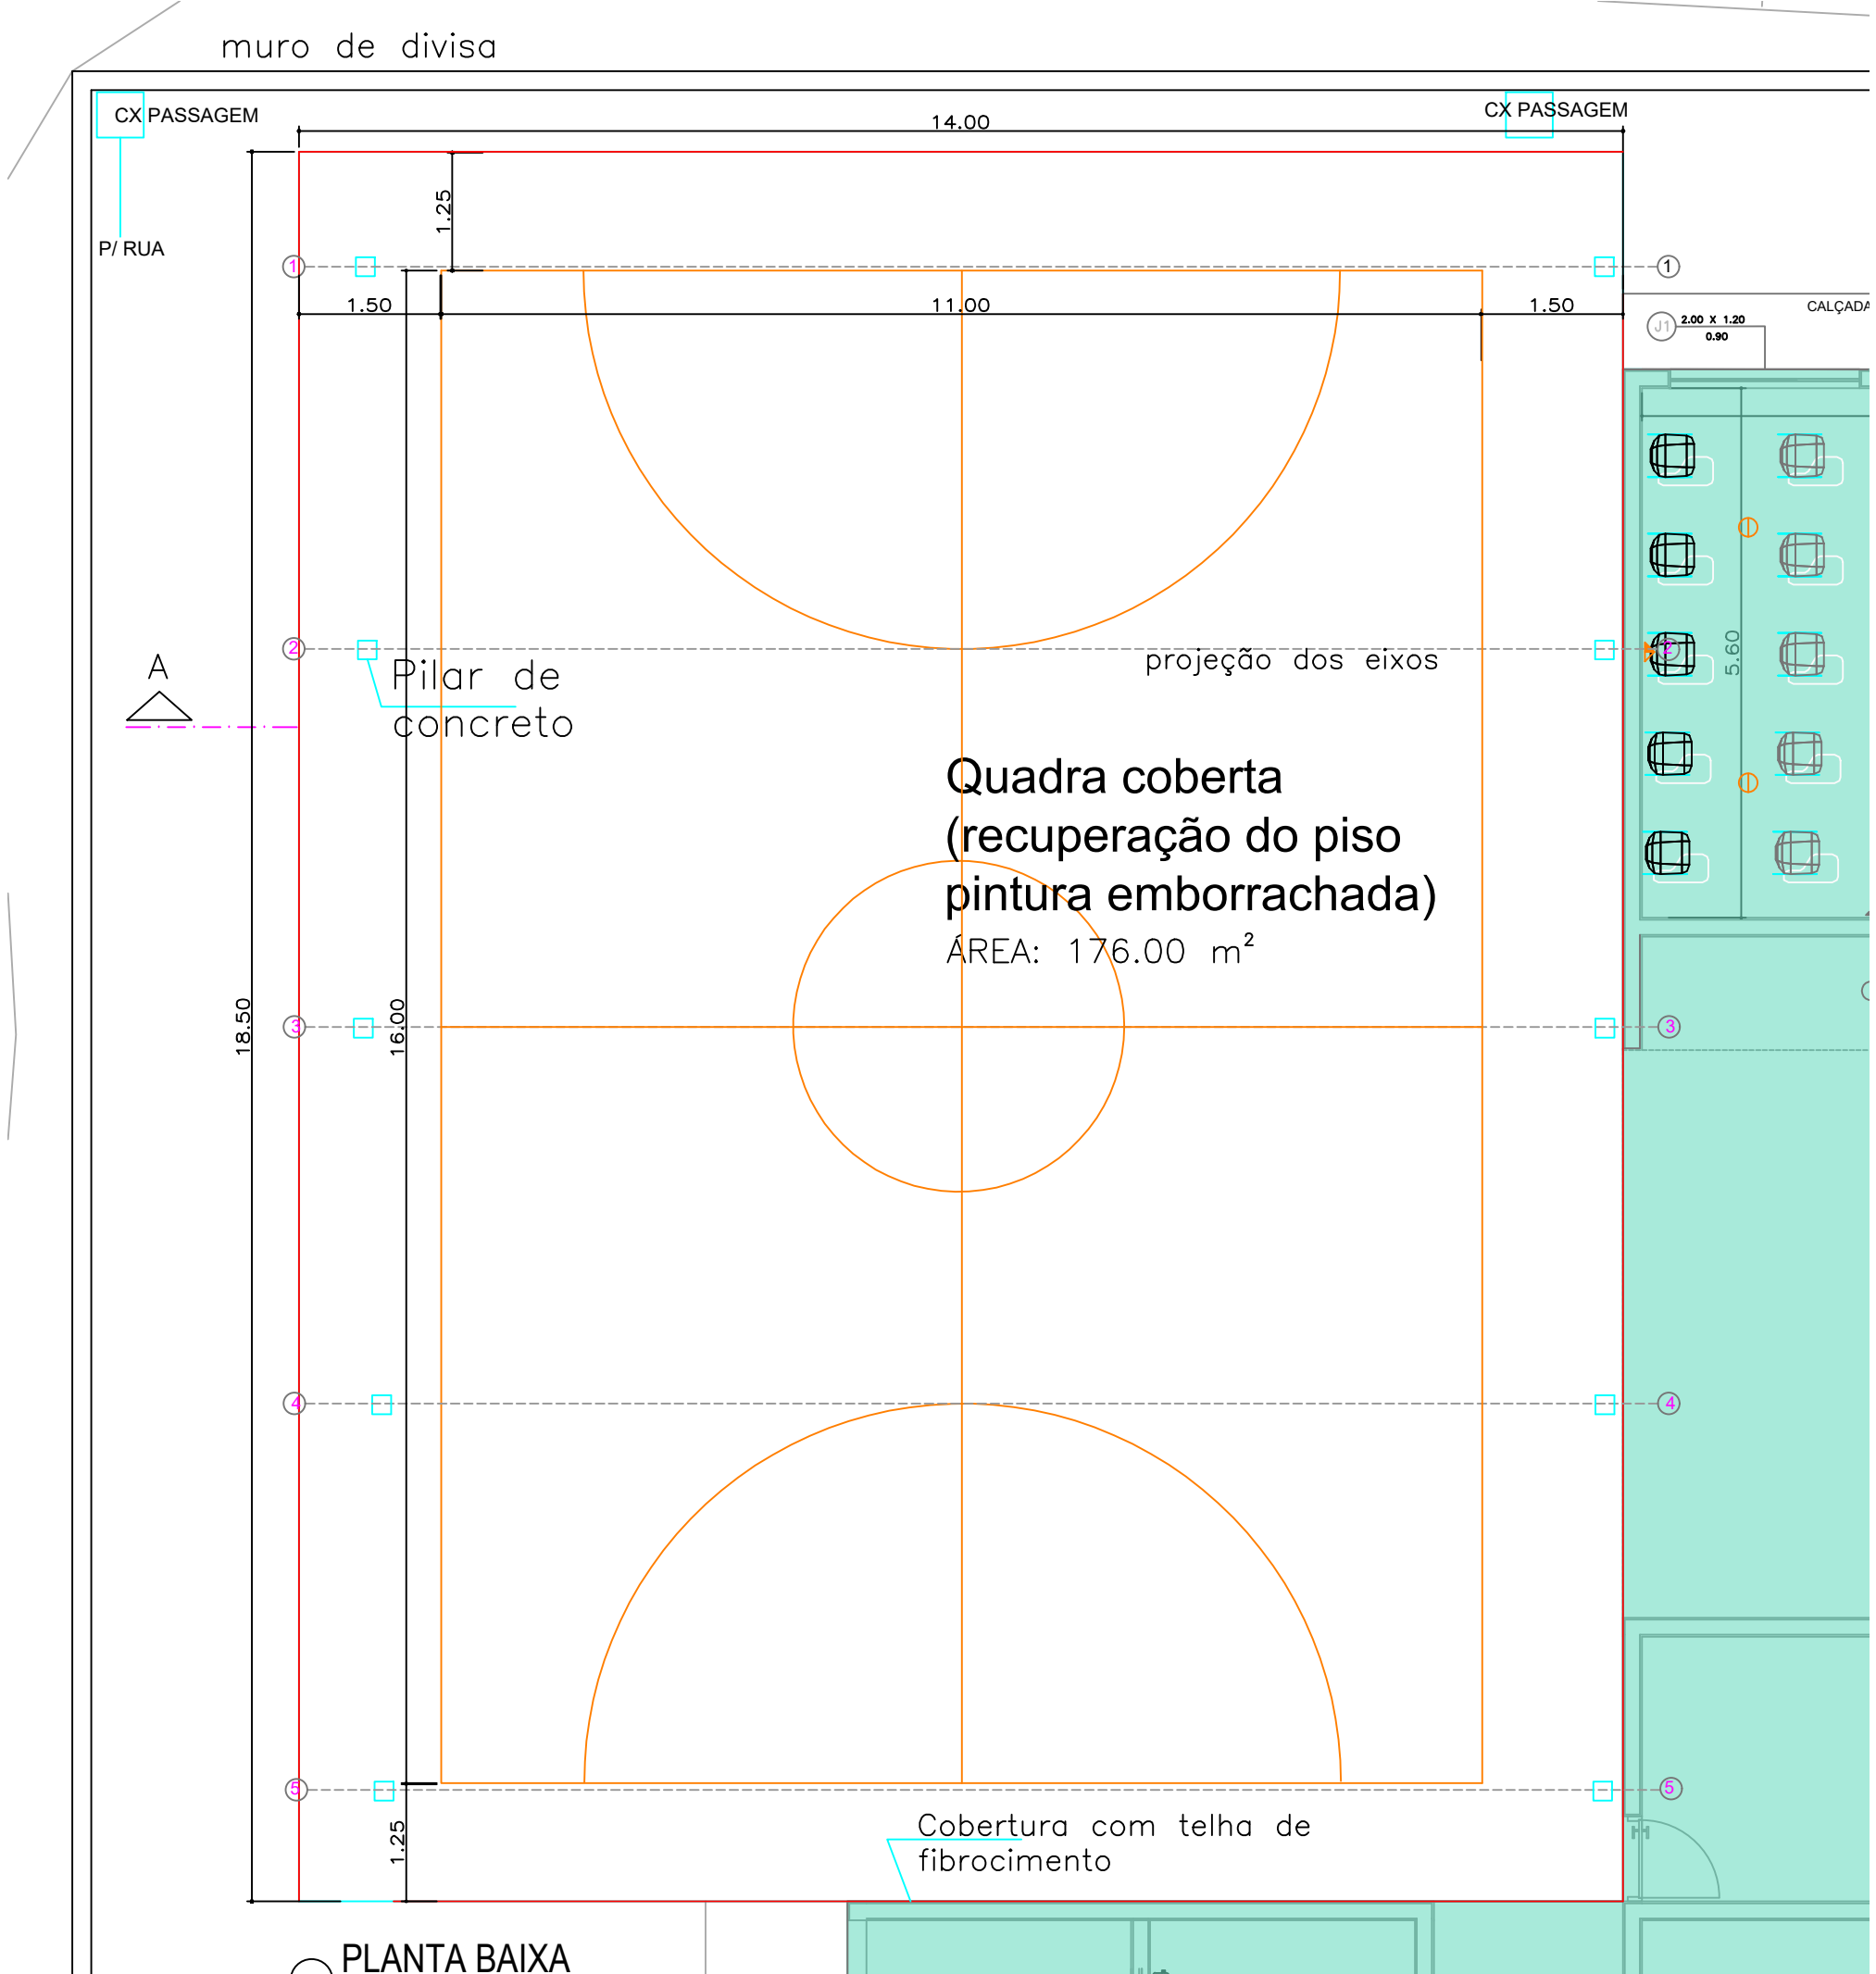


CORTE A-A
Sem escala

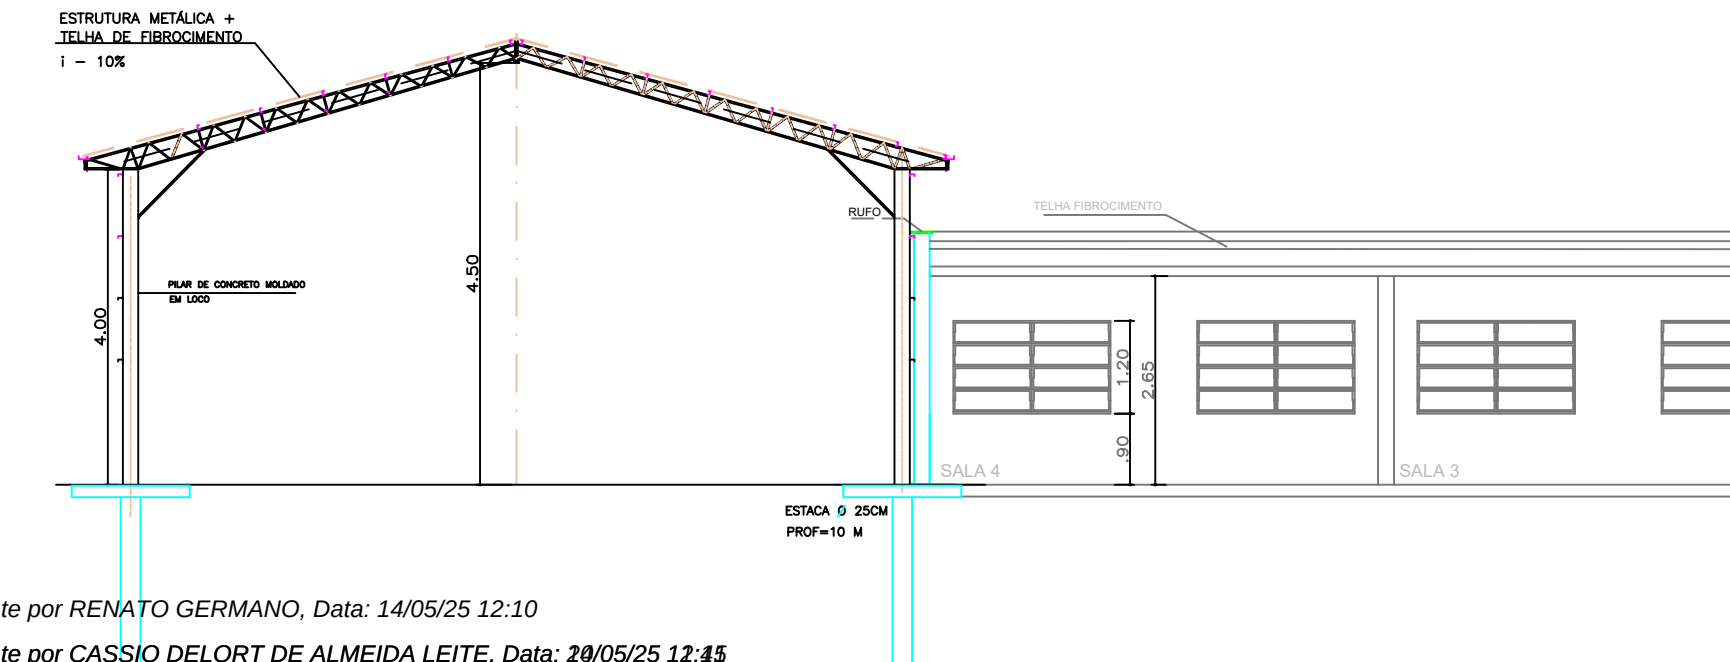

PLANTA BAIXA
sem escala

LOCALIZAÇÃO

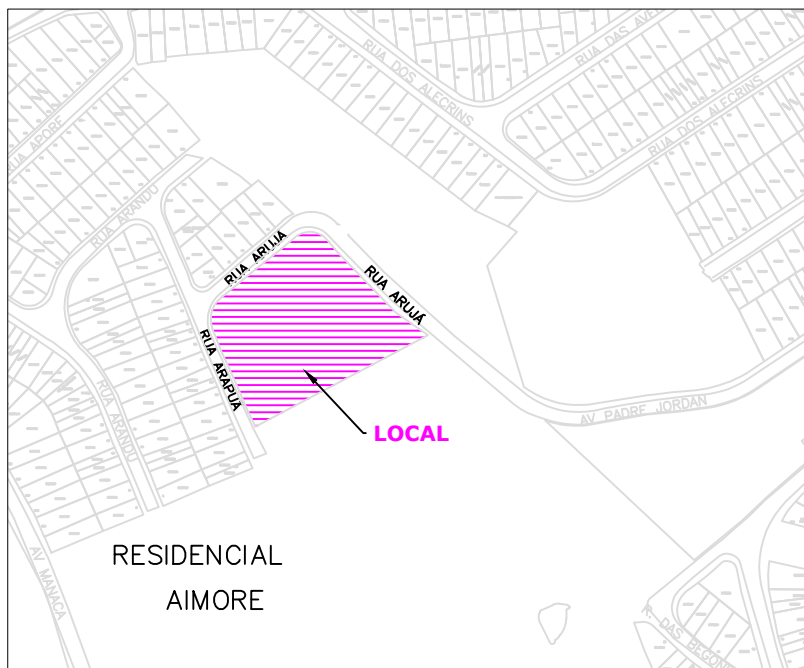



**Prefeitura de
VÁRZEA PAULISTA**

**UNIDADE MUNICIPAL DE
INFRAESTRUTURA URBANA
E OBRAS PÚBLICAS**

ASSUNTO: COBERTURA DA QUADRA POLIESPORTIVA NA CEMEB PADRE WILFRIDO WIENEKE

LOCAL: Rua Arujá, nº66 - Residencial Aimoré - Várzea Paulista-SP

ABRIL
2025

FOLHA
ÚNICA

ESCALA
sem escala

CASSIO DELORT DE ALMEIDA LEITE
Engenheiro Civil - CREA: 0601864627
Responsável técnico

RENATO GERMANO
GESTOR MUNICIPAL DE INFRAESTRUTURA E OBRAS PÚBLICAS

