

Bloco Intertravado
Sem escala

PISO - BLOCO INTERTRAVADO

Prefeitura de VÁRZEA PAULISTA

UNIDADE MUNICIPAL DE INFRAESTRUTURA URBANA E OBRAS PÚBLICAS

ASSUNTO: Infraestrutura – Reforma e revitalização de praça – Programa Especial de Melhorias – PEM, no âmbito do Programa Bairro Paulista – Cidades Sustentáveis

LOCAL: Rua Tucano, s/nº - Bairro Cidade Nova II com Habitação de Interesse Social

MAIO 2025

FOLHA 01/06


ESCALA
Indicadas

CASSIO DELORT DE ALMEIDA
Engenheiro Civil - CREA: 0601864627
Responsável Técnico

RODOLFO WILSON RODRIGUES
Assinado de forma digital por RODOLFO WILSON RODRIGUES
BRAGA:08100670803
Dados: 2025.05.19 15:20:39 -03'00'

RODOLFO WILSON RODRIGUES BRAGA
Assinado de forma digital por RODOLFO WILSON RODRIGUES
BRAGA:08100670803
Dados: 2025.05.19 15:20:39 -03'00'

RODOLFO WILSON RODRIGUES BRAGA
Prefeito Municipal de Várzea Paulista

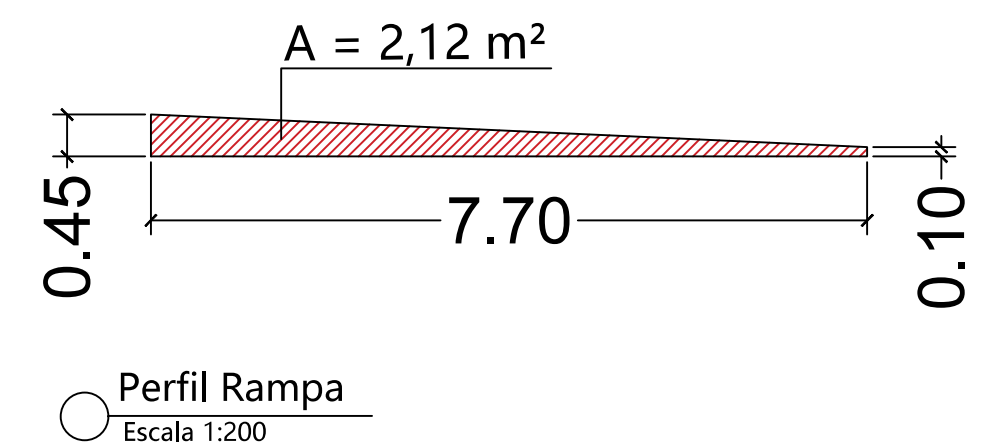

Prefeitura de
VÁRZEA PAULISTA

**UNIDADE MUNICIPAL DE
INFRAESTRUTURA URBANA
E OBRAS PÚBLICAS**

LOCAL: Rua Tucano, s/nº - Bairro Cidade Nova II com Habitação de Interesse Social

2025

FOLHA

02/06

ESCALA

Indicadas

CASSIO DELORT DE
ALMEIDA
LEITE:04810610888

CÁSSIO DELORT DE ALMEIDA LEITE
Engenheiro Civil - CREA: 0601864627
Responsável técnico

RODOLFO WILSON
RODRIGUES
BRAGA:08100670803

RODOLDO WILSON ROGRIGUES BRAGA
Prefeito Municipal de Várzea Paulista

Assinado de forma digital por
RODOLFO WILSON RODRIGUES
BRAGA:08100670803
Dados: 2025.05.19 15:21:00 -03'00'



Legenda

Árvore à ser suprimida

Árvore à manter

Planta - Locação de Supressão de Árvores
Escala 1:200

**Prefeitura de
VÁRZEA PAULISTA**

**UNIDADE MUNICIPAL DE
INFRAESTRUTURA URBANA
E OBRAS PÚBLICAS**


ASSUNTO: Infraestrutura – Reforma e revitalização de praça - Programa Especial de Melhorias – PEM, no âmbito do Programa Bairro Paulista – Cidades Sustentáveis

LOCAL: Rua Tucano, s/nº - Bairro Cidade Nova II com Habitação de Interesse Social

Muro de Arrimo h= 0,60m e Muro com Gradil de Ferro

Escala 1:100


Vista

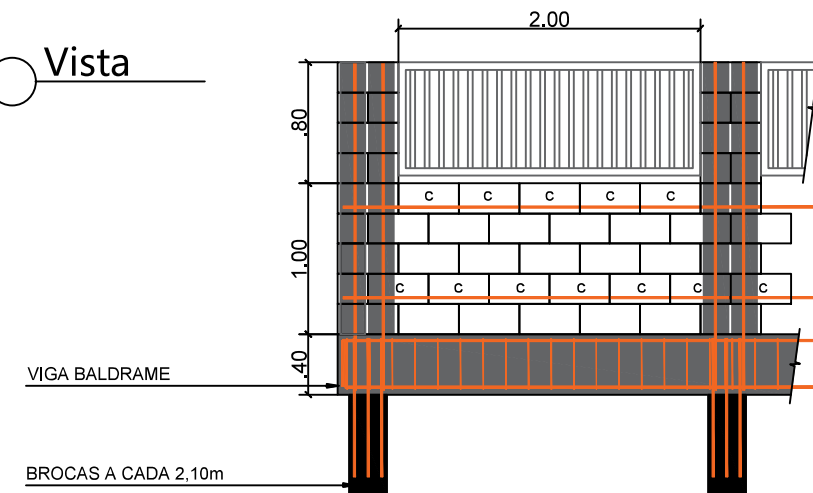

Corte




Planta

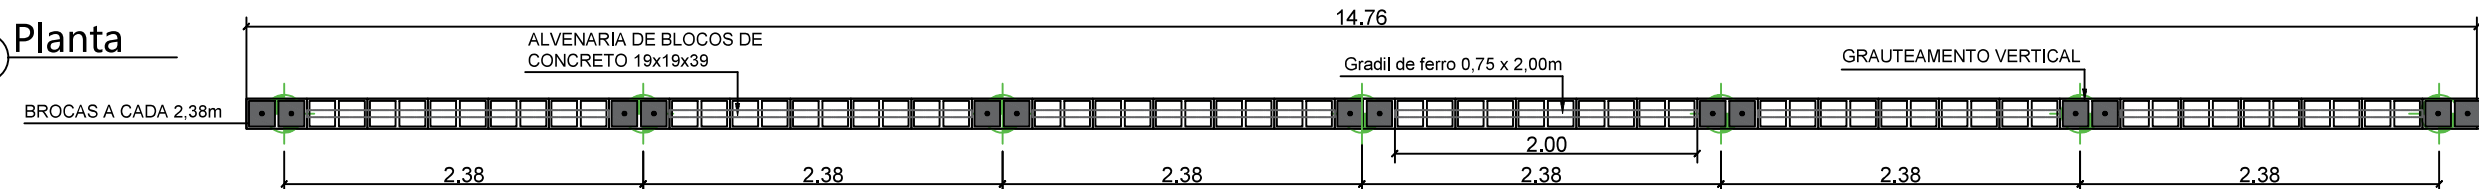


Muro de Divisa

Escala 1:100


Vista

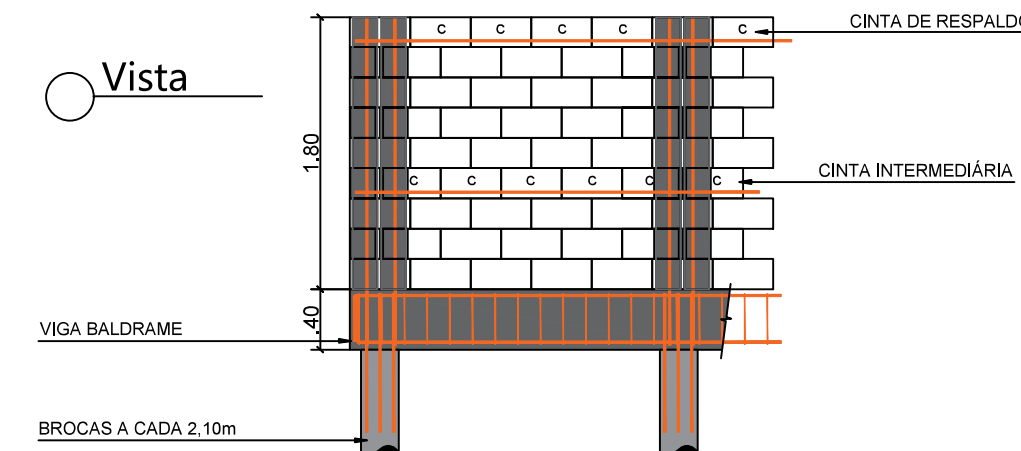

Corte

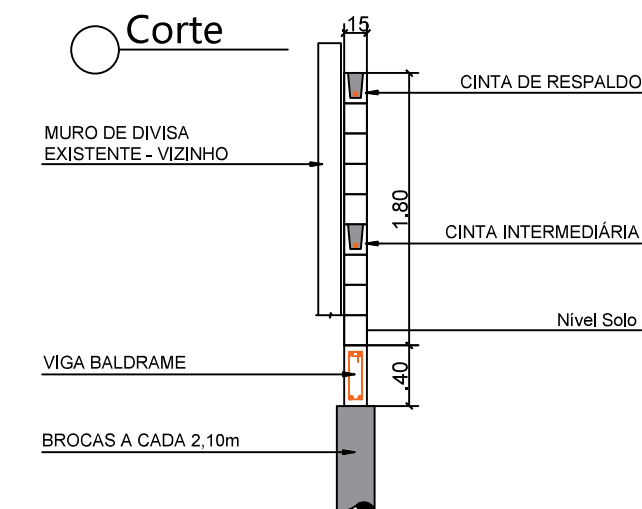


Planta

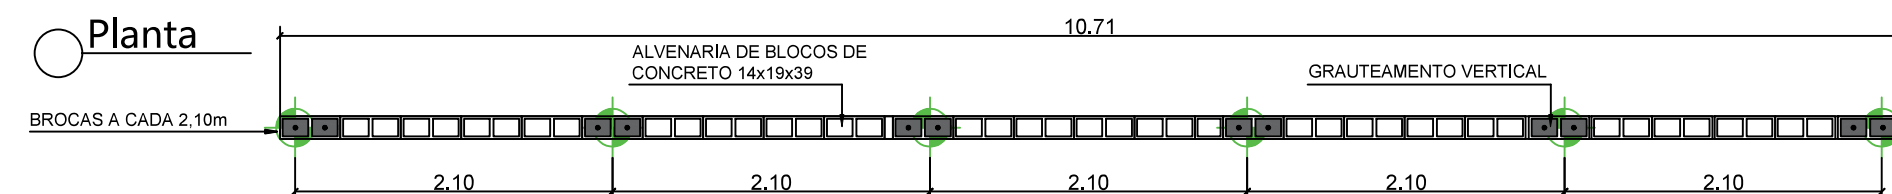

Mureta com Gradil de Ferro (Fundos)

Escala 1:100


Vista

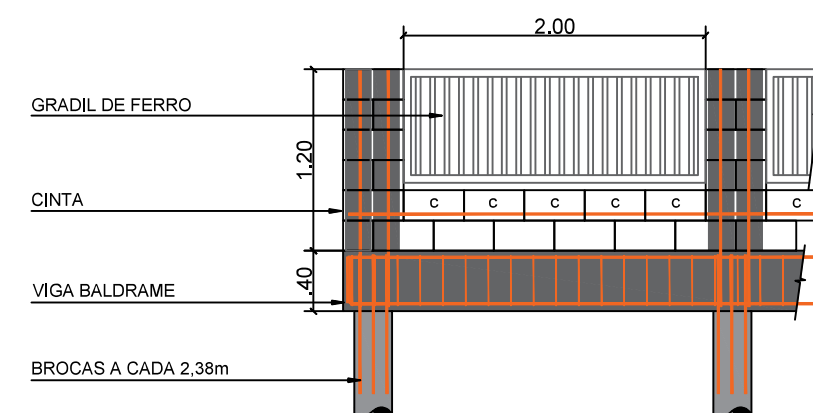

Corte



Planta

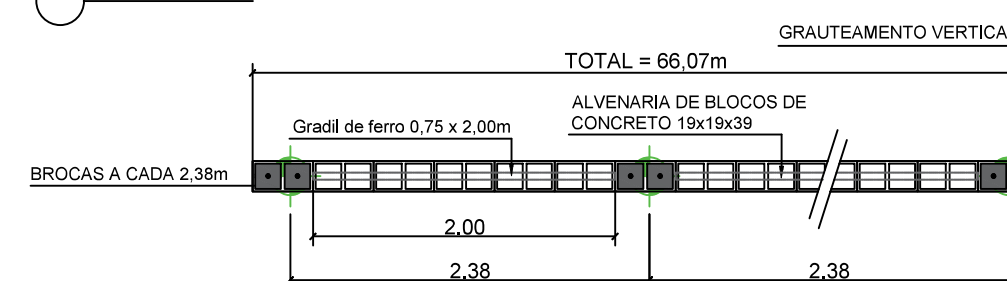

Prefeitura de
VÁRZEA PAULISTA

UNIDADE MUNICIPAL DE
INFRAESTRUTURA URBANA
E OBRAS PÚBLICAS

ASSUNTO: Infraestrutura – Reforma e revitalização de praça - Programa Especial de Melhorias – PEM, no âmbito do Programa Bairro Paulista – Cidades Sustentáveis

LOCAL: Rua Tucano, s/nº - Bairro Cidade Nova II com Habitação de Interesse Social

MAIO

2025

FOLHA

04/06

ESCALA


Indicadas

CASSIO DELORT
DE ALMEIDA
LEITE:04810610
Dados: 2025.05.19
09:21:08 -03'00'

CÁSSIO DELORT DE ALMEIDA LEITE
Engenheiro Civil - CREA: 0601864627
Responsável técnico

RODOLFO WILSON
RODRIGUES
BRAGA:08100670803
Dados: 2025.05.19 15:21:40
-03'00'



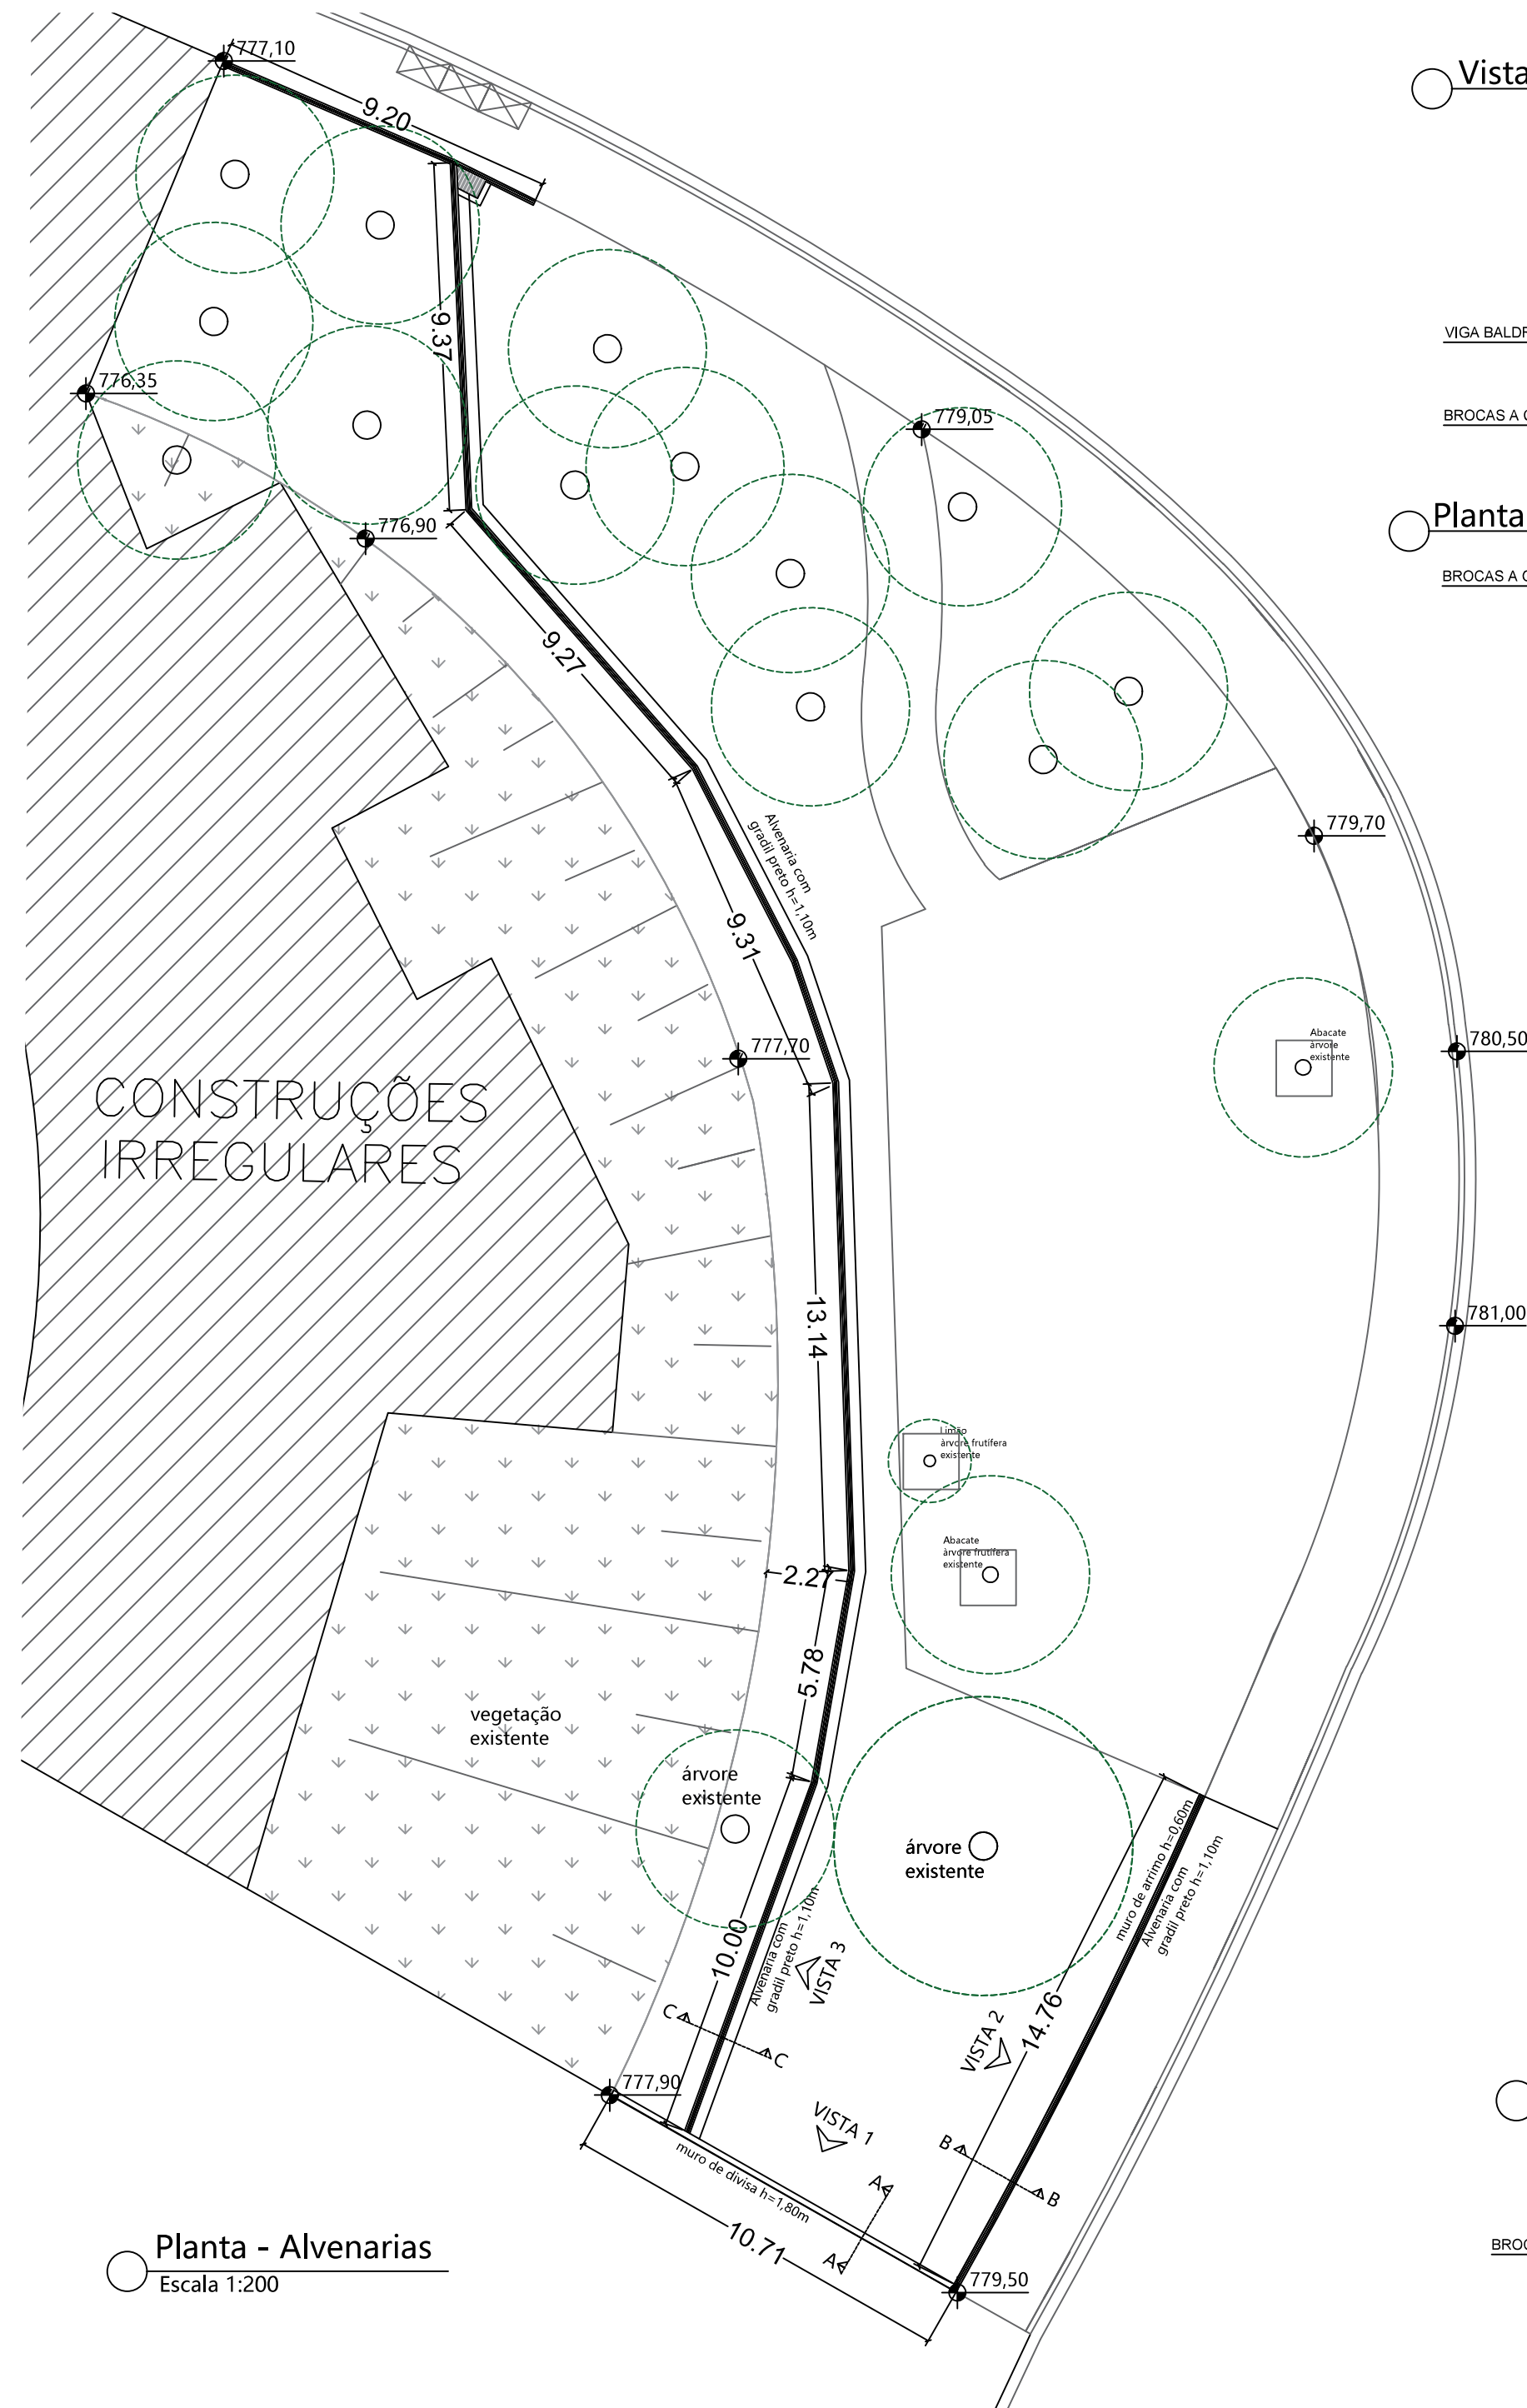


RODOLFO WILSON ROGRIGUES BRAGA
Prefeito Municipal de Várzea Paulista



Planta - Alvenarias

Escala 1:200



- | | |
|---|------------------------------|
|  | 56,30m Meia Canaleta Ø30cm |
|  | Sentido encaminhamento |
|  | Caixa de passagem 60x60x60cm |
|  | Gramado |
|  | Intertravado e Playground |

- Área Gramado: 517,80 m²
- Área de Intertravado e Playground: 310,19 m²



Prefeitura de
VÁRZEA PAULISTA

**UNIDADE MUNICIPAL DE
INFRAESTRUTURA URBANA
E OBRAS PÚBLICAS**

LOCAL: Rua Tucano, s/nº - Bairro Cidade Nova II com Habitação de Interesse Social

Indicadas