


PLANTA BAIXA

Sem escala

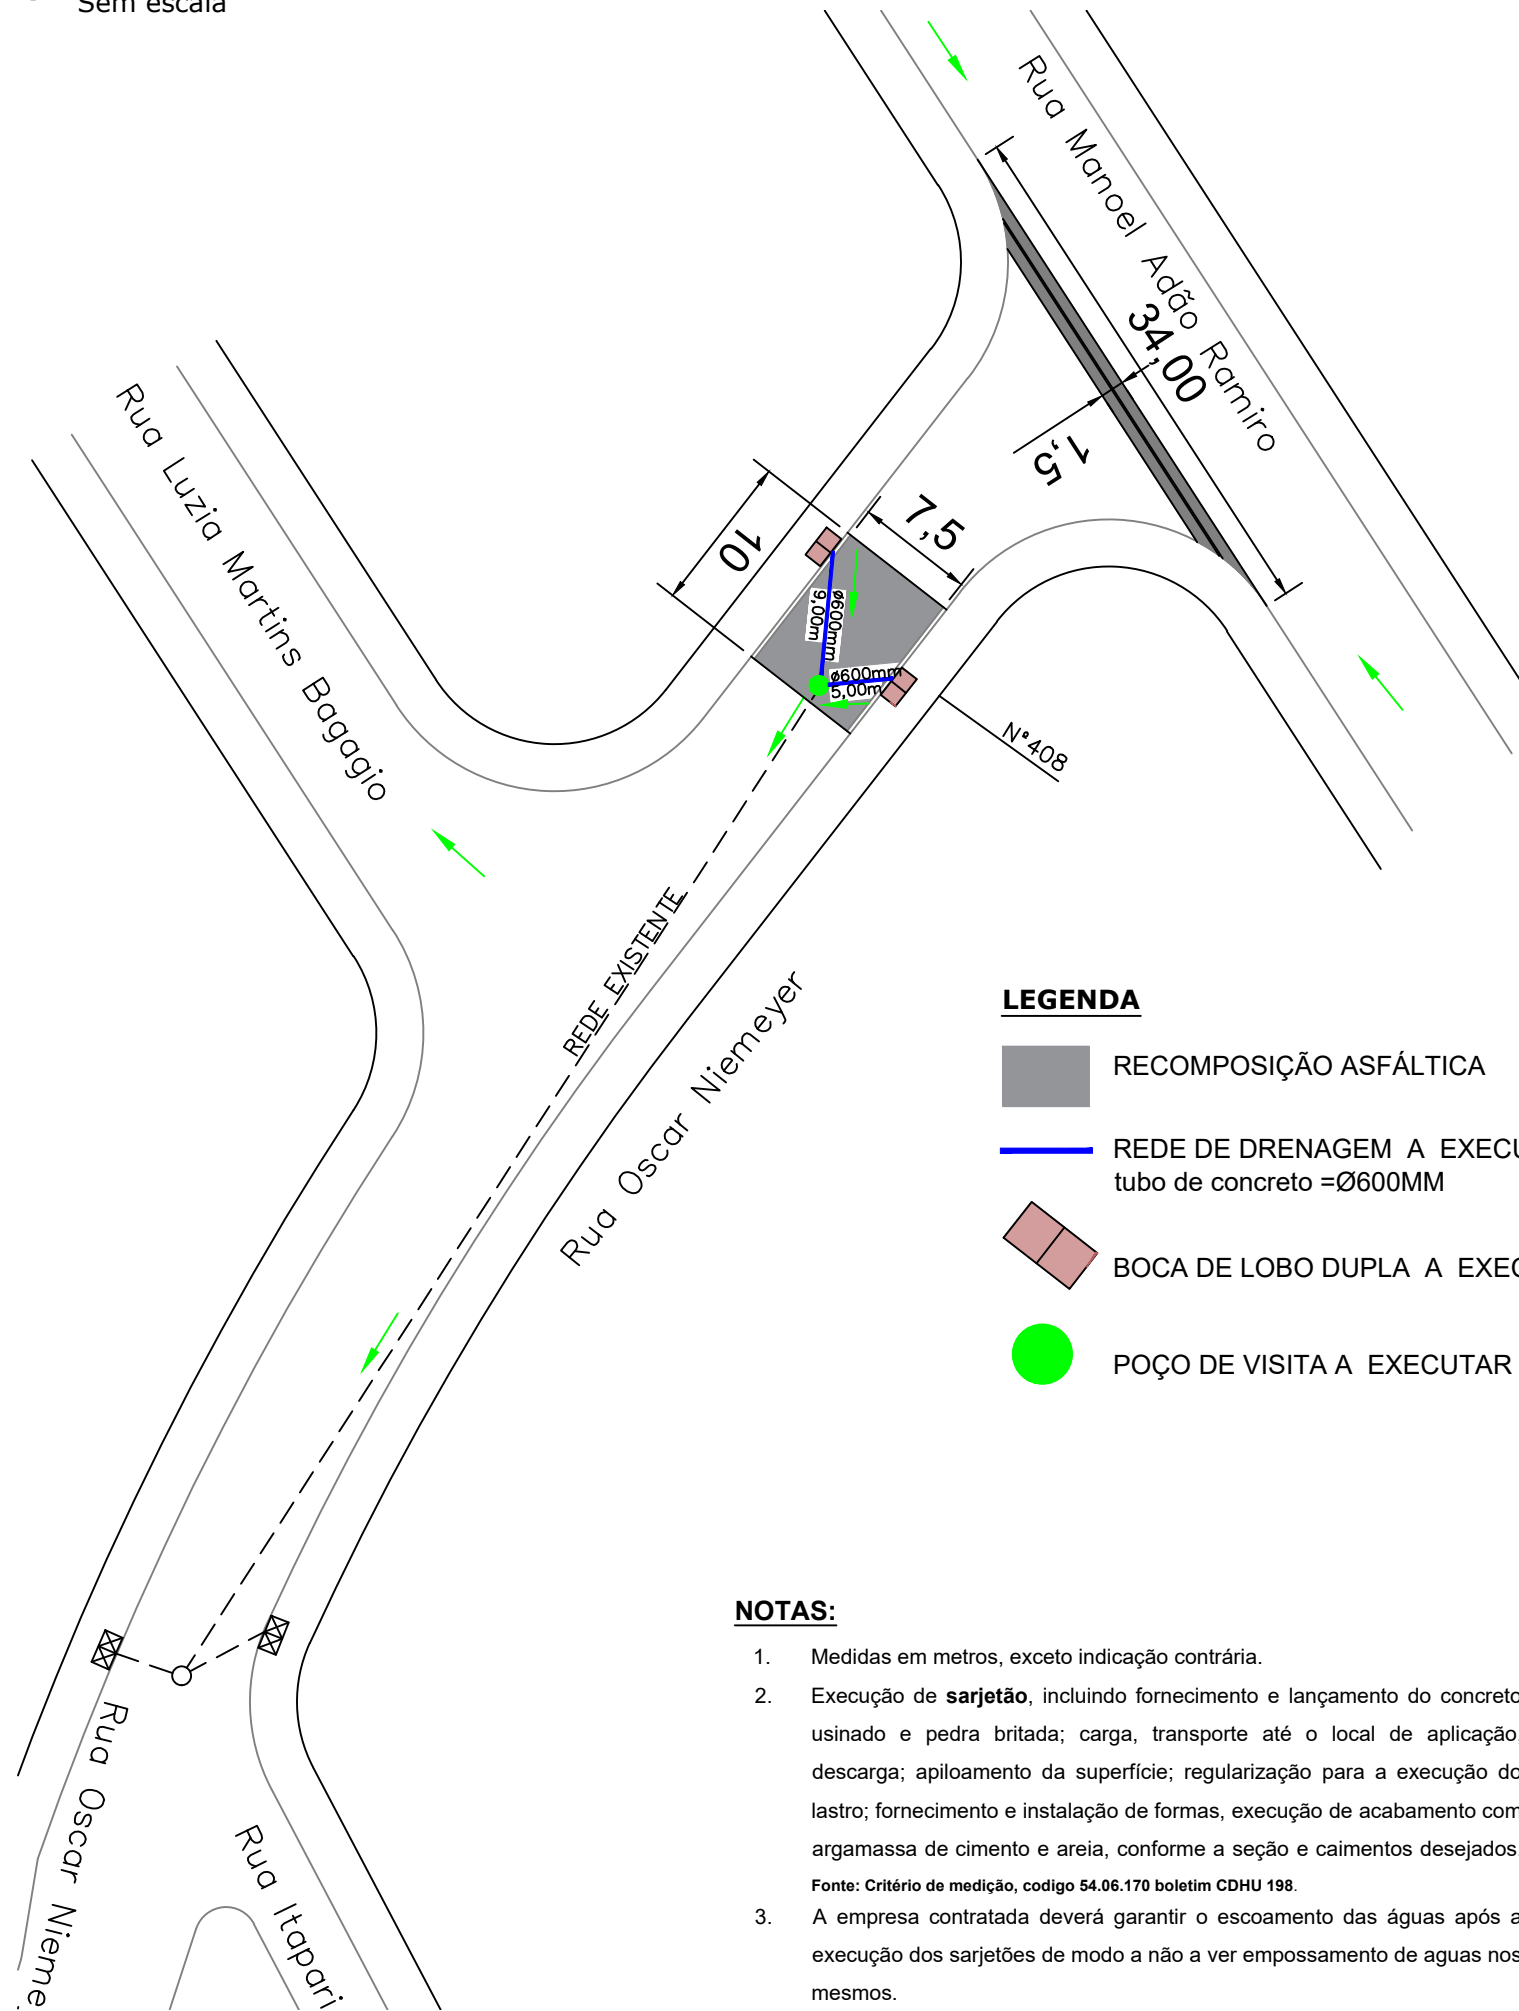


LEGENDA

- RECOMPOSIÇÃO ASFÁLTICA
- REDE DE DRENAGEM A EXECUTAR tubo de concreto =Ø600MM
- BOCA DE LOBO DUPLA A EXECUTAR
- POÇO DE VISITA A EXECUTAR


NOTAS:

- Medidas em metros, exceto indicação contrária.
- Execução de **sarjetão**, incluindo fornecimento e lançamento do concreto usinado e pedra britada; carga, transporte até o local de aplicação, descarga; apiloamento da superfície; regularização para a execução do lastro; fornecimento e instalação de formas, execução de acabamento com argamassa de cimento e areia, conforme a seção e caimentos desejados.  
Fonte: Critério de medição, código 54.06.170 boletim CDHU 198.
- A empresa contratada deverá garantir o escoamento das águas após a execução dos sarjetões de modo a não a ver empossamento de aguas nos mesmos.

FOTOS DO LOCAL

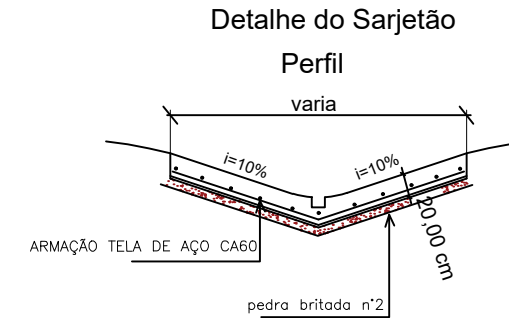

SEÇÃO DA RECOMPOSIÇÃO DO PAVIMENTO ASFÁLTICO

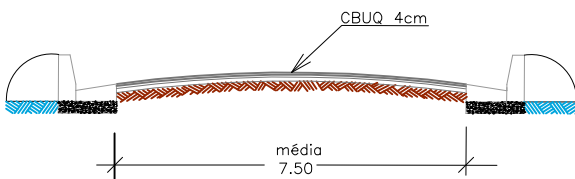

CAPA ASFÁLTICA-CONCRETO BETUMINOSO USINADO A QUENTE (CBUQ) 4.00 CM  
IMPRIMAÇÃO BETUMINOSA LIGANTE RR2C 1x  
IMPRIMAÇÃO BETUMINOSA IMPERMEABILIZANTE CM30 1x  
BRITA GRADUADA SIMPLES (BGS) 15.00 CM



Prefeitura de  
**VÁRZEA PAULISTA**

UNIDADE MUNICIPAL DE  
INFRAESTRUTURA URBANA  
E OBRAS PÚBLICAS

ASSUNTO: EXECUÇÃO DE DRENAGEM

LOCAL: Rua Oscar Niemeyer - Jardim Brasil

SETEMBRO  
2025

FOLHA

ÚNICA  
ESCALA

sem escala

**CÁSSIO DELORT DE ALMEIDA LEITE**  
Engenheiro Civil - CREA: 0601864627  
Responsável técnico

**RENATO GERMANO**  
Gestor Municipal de Infraestrutura Urbana  
e Obras Públicas