
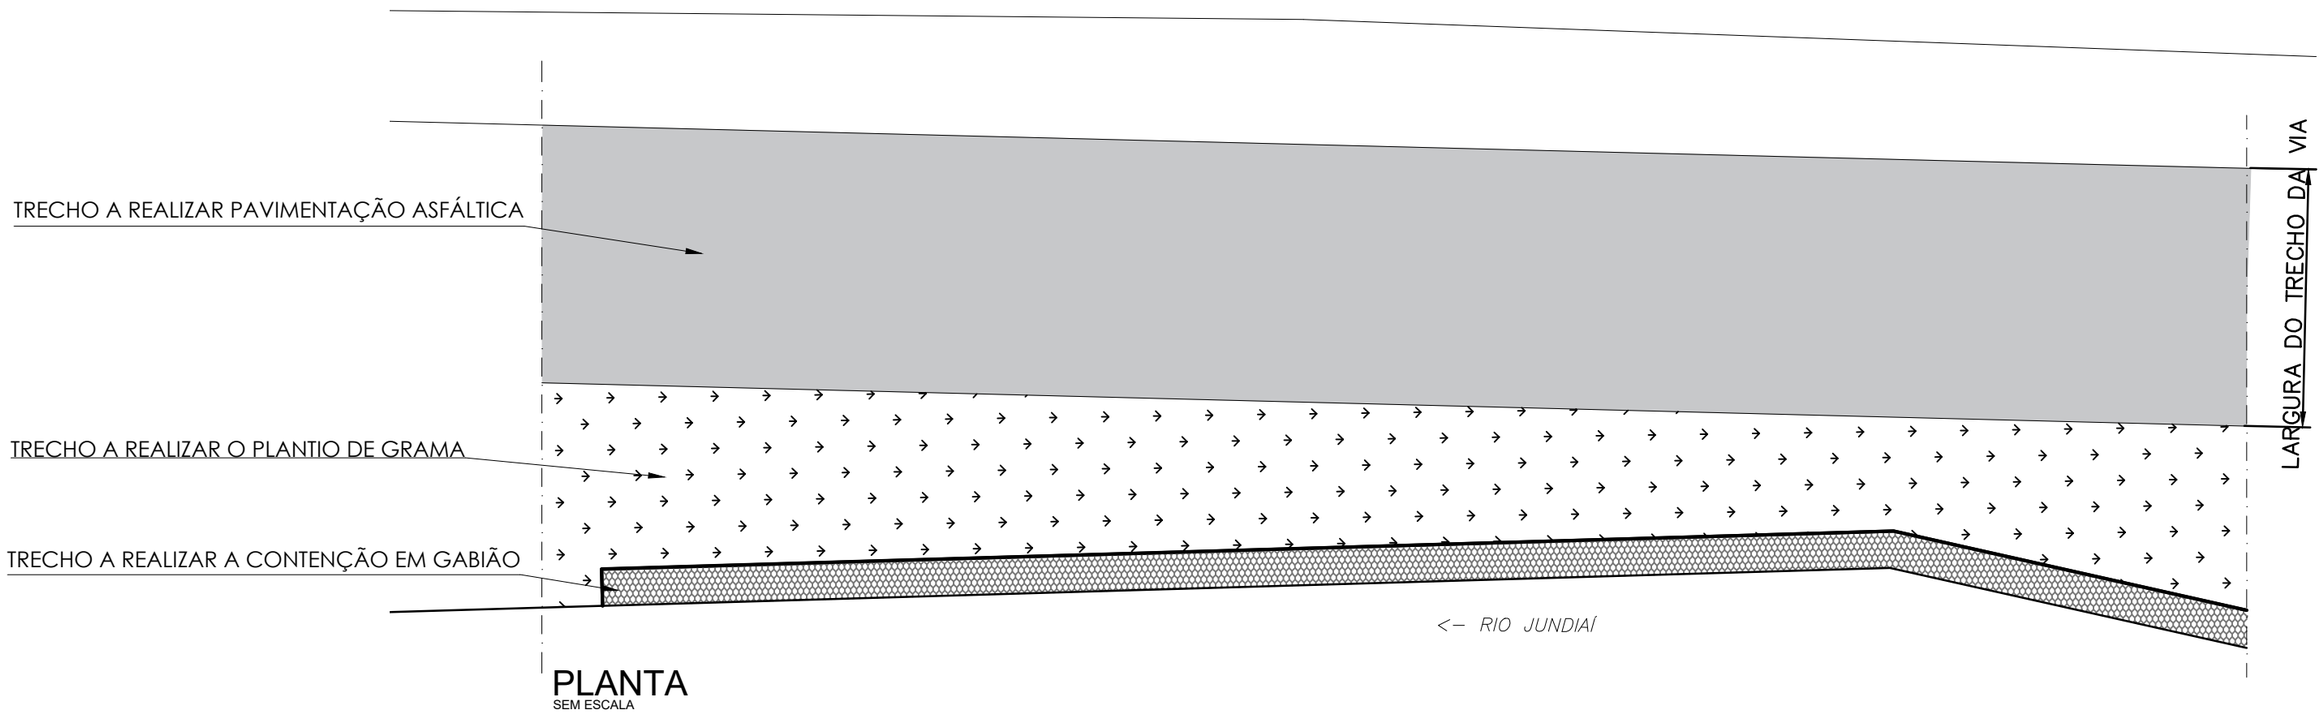



PLANTA
SEM ESCALA

DETALHE CONSTRUTIVO DE RECOMPOSIÇÃO DO PAVIMENTO ASFÁLTICO A SER EXECUTADO

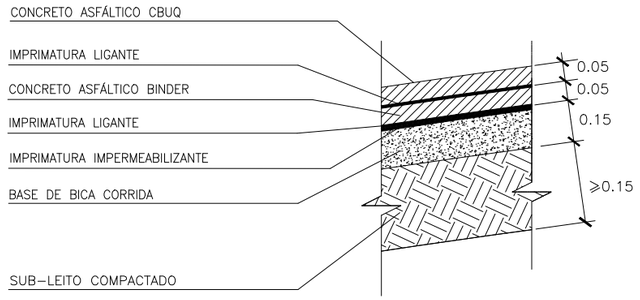

MEDIDAS EM METROS

SECÇÃO TIPO
Sem Escala

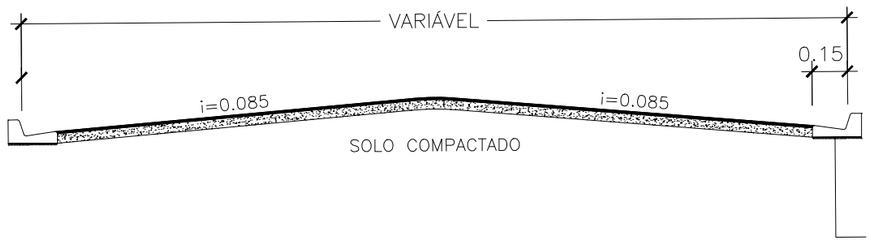

RUA	ÁREA (M2)	EXTENSÃO(M)
AV. JOÃO AMATO (TRECHO DE INTERVENÇÃO)	100	64,00

PREFEITURA
CAMPO LIMPO PAULISTA

PREFEITURA DE CAMPO LIMPO PAULISTA
SECRETARIA MUNICIPAL DE OBRAS E SERVIÇOS PÚBLICOS

PROJETO / OBRA: EXECUÇÃO DE CONTENÇÃO E INFRAESTRUTURA NA MARGEM DO RIO JUNDIAÍ		FOLHA: ÚNICA
ENDEREÇO: DIVERSOS BAIRROS DE CAMPO LIMPO PAULISTA	ESCALA: 1:1000	REVISÃO: R00
CONTEÚDO: RECOMPOSIÇÃO E PAVIMENTO ASFÁLTICO	ÁREA TÉCNICA: ENGENHARIA	
ETAPA DE PROJETO: PROJETO BÁSICO	DESENHO: MARCOS	DATA: 07/2025
RESPONSÁVEL PELO PROJETO: ENGª SANDRA ARAUJO - CREA 5061620195 ART/RRT		ÁREA M²
RESPONSÁVEL PELA OBRA: ENGª SANDRA ARAUJO - CREA 5061620195 ART/RRT		

ENGª WALTER DA COSTA E SILVA FILHO / CREA 69.904–D
SECRETÁRIO MUNICIPAL DE OBRAS E SERVIÇOS PÚBLICOS

PREFEITURA MUNICIPAL DE CAMPO LIMPO PAULISTA
SECRETARIA DE OBRAS E SERVIÇOS PÚBLICOS

PROC. ADM. _____

ANALISADO E APROVADO EM _____/_____/_____.

ARQUIVO:
Z:\01-OBRAS\02- PROJETOS DE INFRAESTRUTURA\06- DEFESA CIVIL FEDERAL – A MONTANTE DA EEE – SABESP, A 50 METROS\00- LICITAÇÃO – Contenção Gabião_ EE – 07.07.2025\CONTENÇÃO–PROJETO GENÉRICO AVENIDA JOÃO AMATO.DWG