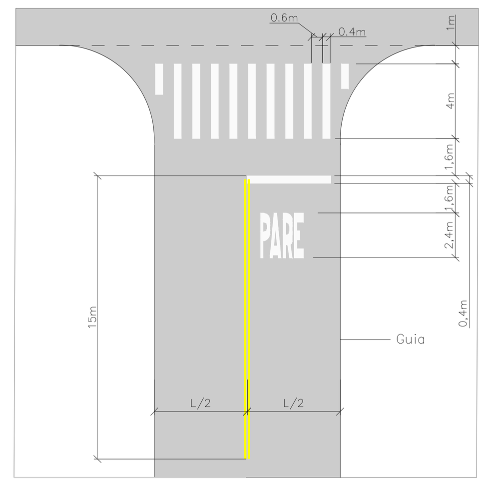

Detalhe Cruzamento - Sentido Duplo c/ Faixa de Travessia de Pedestres
Sem Escala

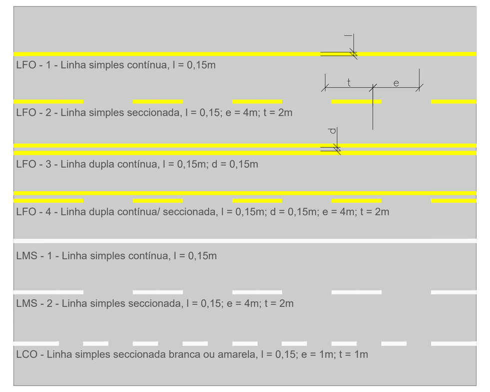
Detalhe Marcas Longitudinais
Sem Escala

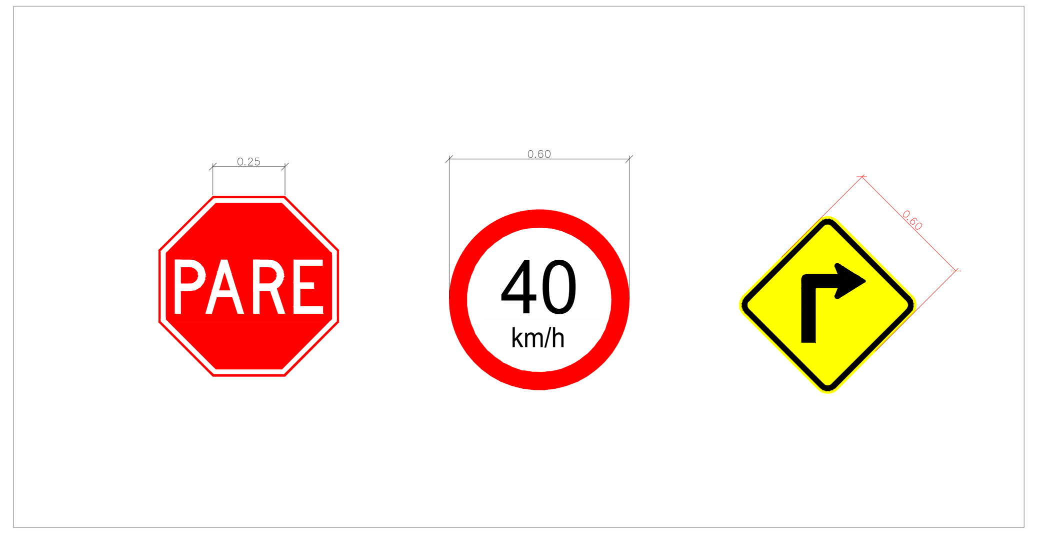

Detalhe - Placas de sinalização
Sem Escala

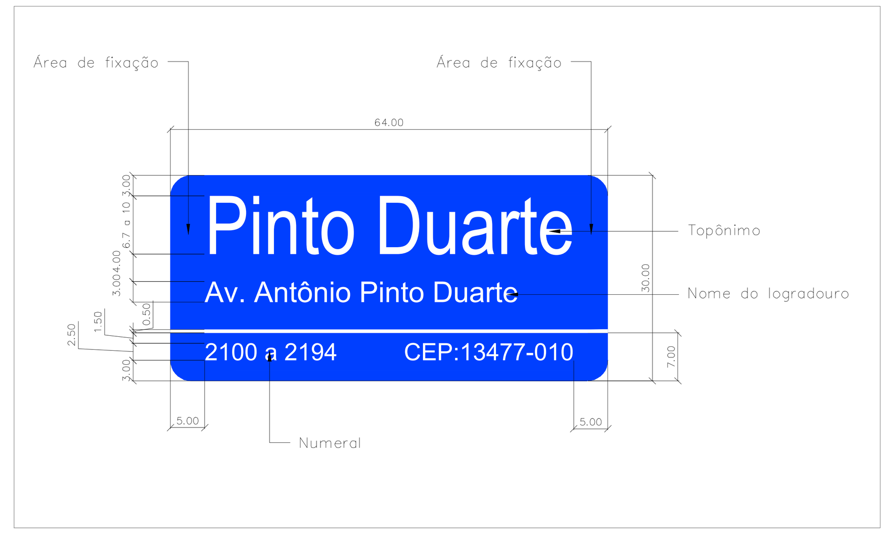

Detalhe - Placas de logradouro
Sem Escala

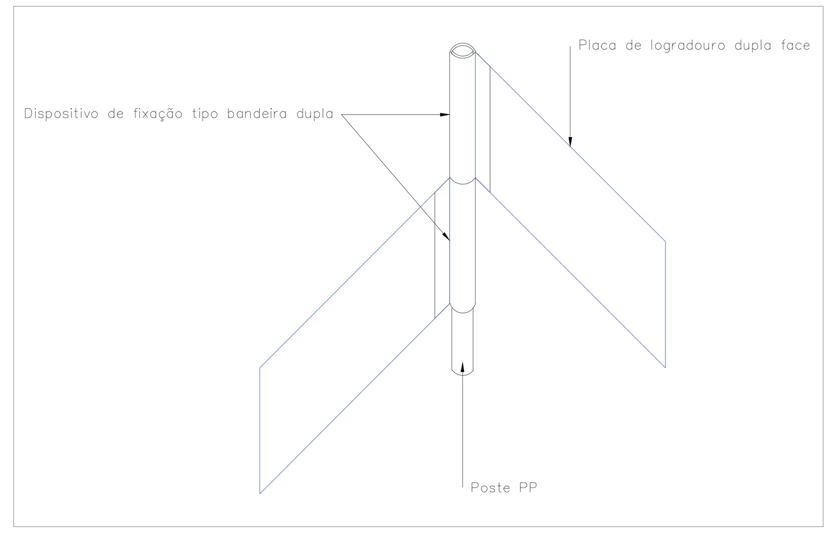
Detalhe - Fixação de placa de logradouro
Sem Escala

Perfil transversal - Passeio Público
Sem escala

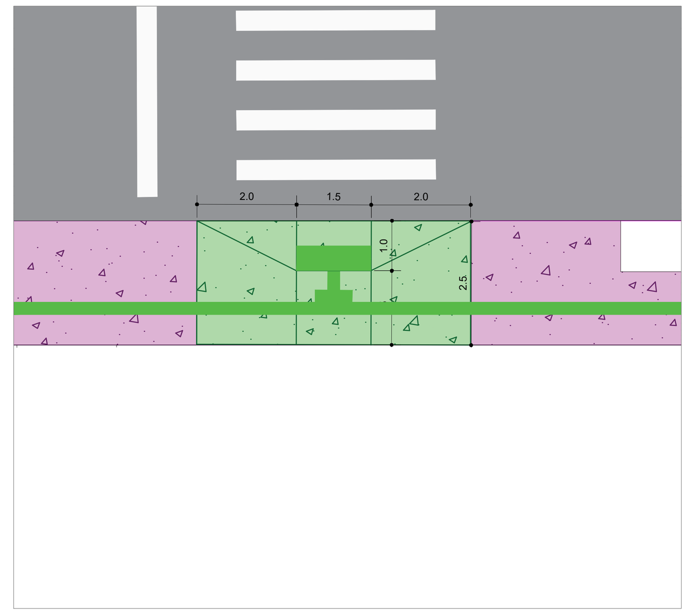
Detalhe Rampa PCD - Tipo 1
Escala 1:100

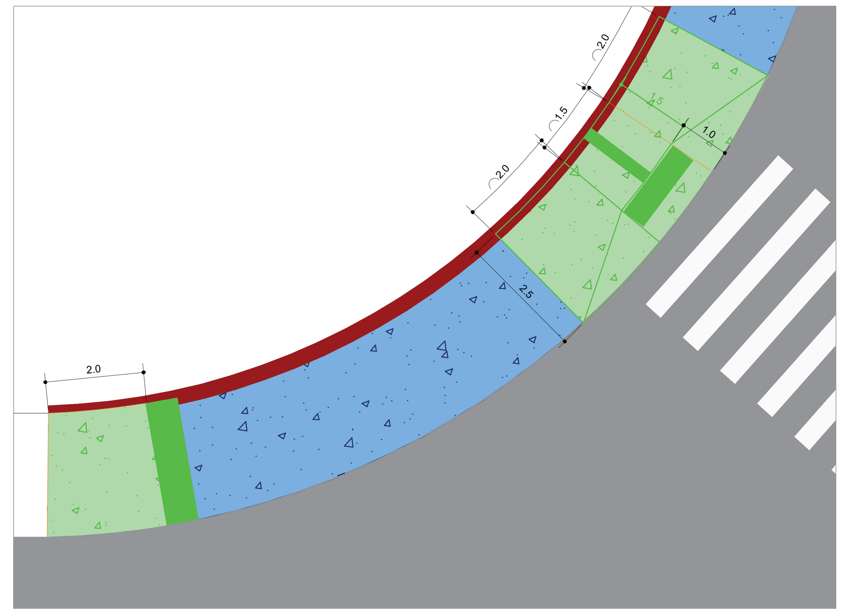
Detalhe Rampas PCD - Tipo 2
Escala 1:100

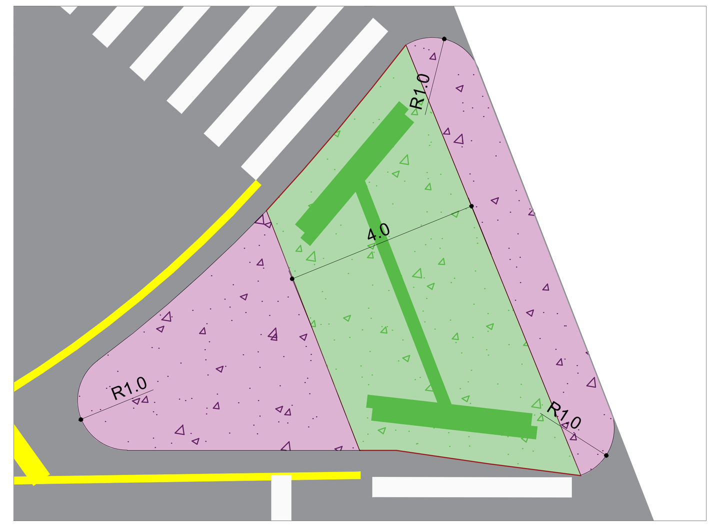
Detalhe passagem em nível
Escala 1:100

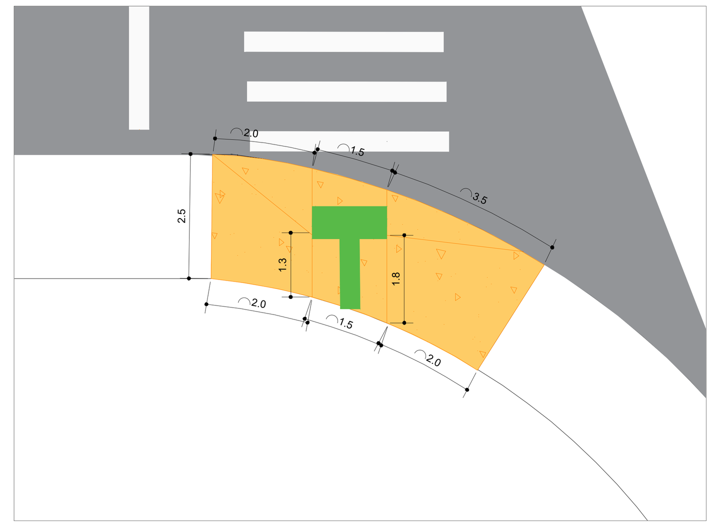
Detalhe Rampas PCD - Tipo 3
Escala 1:100

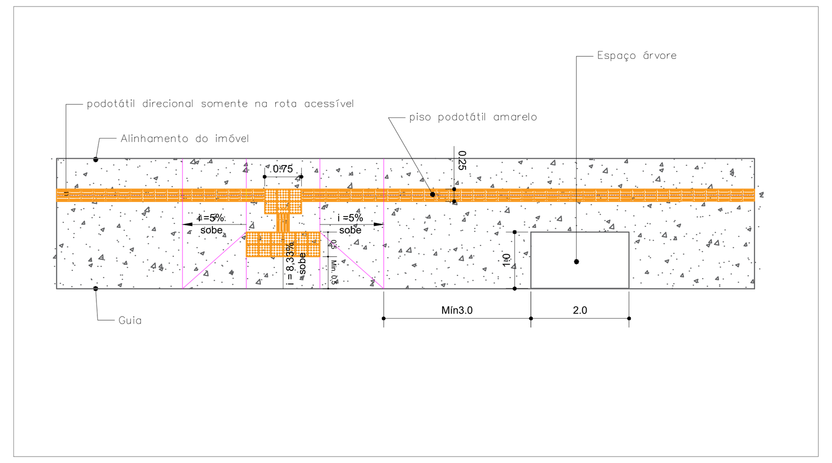
Detalhe Rampa calçada - com podotátil direcional
Sem escala

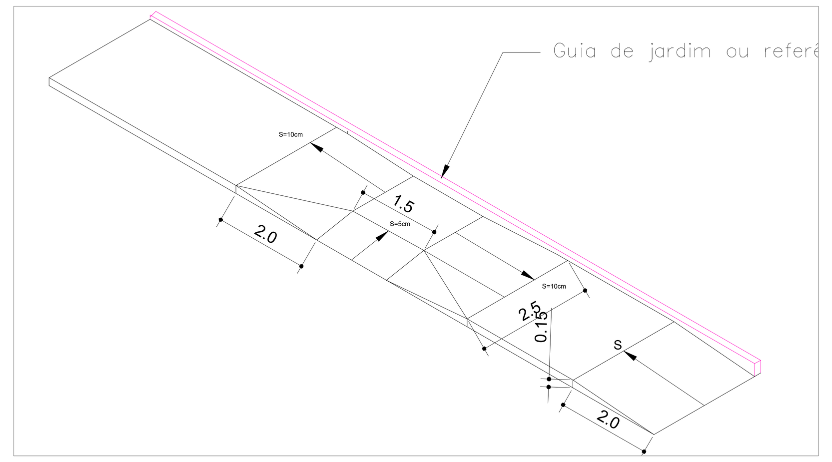
Perpectiva Rampa PCD - Geral
Sem escala

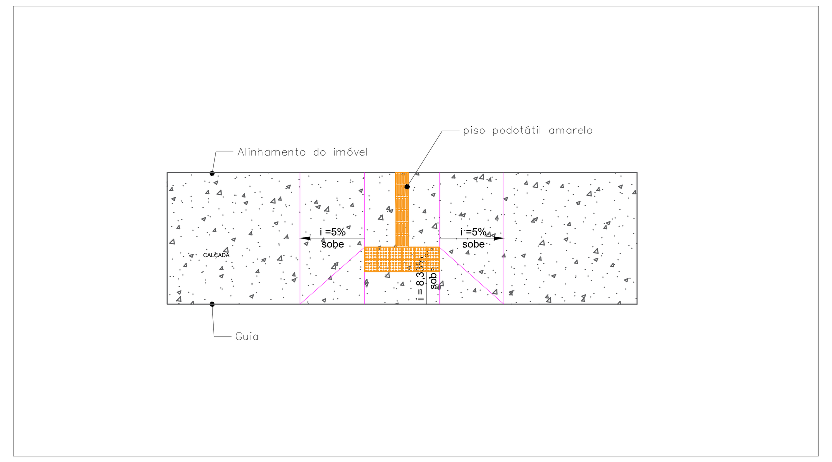
Detalhe Rampa calçada - sem podotátil direcional
Sem escala

Sinalização Horizontal	
Legenda	Quantidade
Amarelo	125,02 m²
Branco	358,24 m²
Total	483,26 m²
Sinalização Vertical	
Suporte PP	8 unidades
Suporte placa de logradouro	10 unidades
R-1	4 unidades
R-19	4 unidade
A-1b	1 unidade
A-32b	1 unidade
Placa de logradouro	20 unidades
Calçada	
Legenda	Quantidade
Área de limpeza e nivelamento de calçada	1602,44 m²
Calçada à construir	1.446,06 m²
Calçada à reconstruir	70,85 m²
Rampa PCD em calçada existente	16,07 m²
Rampa PCD em calçada nova	75,60 m²
Podotátil	129,72 m²
PCD 1	13,71 m²
PCD 2	5,54 m²
PCD 3	14,67 m²
PCD 4	27,97 m²
PCD 5	16,07 m²
Árvore à erradicar	18 unidades

Aprovação:

Engº José Niltonde Oliveira Filho
Responsável técnico
ART: 2620250680792

ADRIANO ALVARENGA CAMARGO NEVES:26772160860
Assinado de forma digital por ADRIANO ALVARENGA CAMARGO NEVES:26772160860
Dados: 2025.08.05 15:17:35 -03'00'

Engº Adriano Alvarenga Camargo Neves
Secretário de Obras e Serviços Urbanos

Obs: O espaço árvore deverá ter um afastamento mínimo de 3m de rampas de acessibilidade e postes de energia e 5m do início da curvatura das esquinas.

..\..\..\..\..\..\engtransito$\Logo_brasão_2024.jpg

Prefeitura Municipal de Americana

PREFEITO	FRACISCO SARDELLI	DESENHO: RACHEL RODRIGUES B. PESSOA
SECRETARIO	ADRIANO A. CAMARGO NEVES	ESCALA: INDICADAS
AUTOR PROJETO	ENGº CIVIL JOSÉ NILTON DE OLIVEIRA FILHO	DATA: 22/04/2025

UTRANSV – UNIDADE DE TRANSPORTES E SISTEMA VIÁRIO

OBRA
SINALIZAÇÃO VIÁRIA E PASSEIO PÚBLICO

LOCAL
AVENIDA ÂNGELO PASCOTE - LOTEAMENTO INDUSTRIAL WERNER PLAAS - AMERICANA - SP

FOLHA
01/01

FORMATO A1 (594 x 1361mm) - ESTENDIDO