




Detalhe Marcas Longitudinais Sem Escala

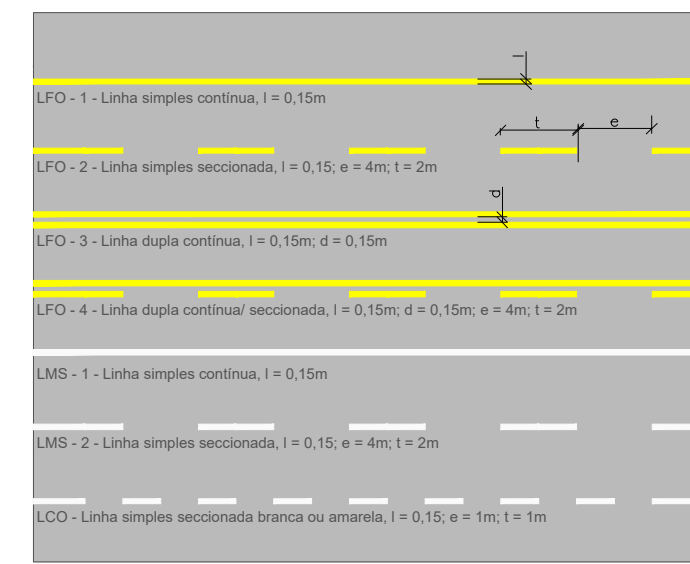


Detalhe Cruzamento - Sentido Duplo c/ Faixa de Travessia de Pedestres Sem Escala

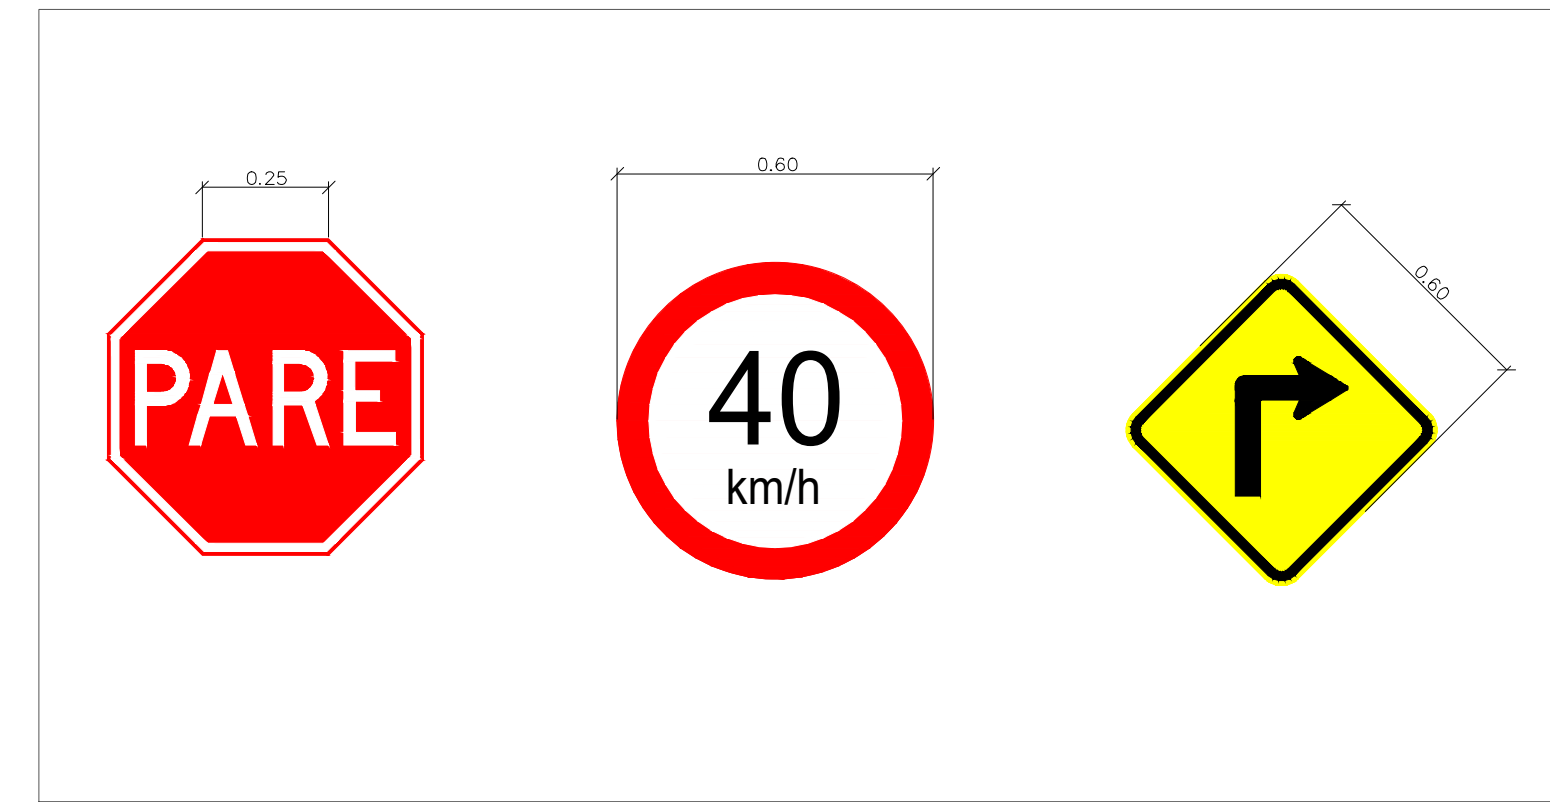


Detalhe - Placas de sinalização Sem Escala

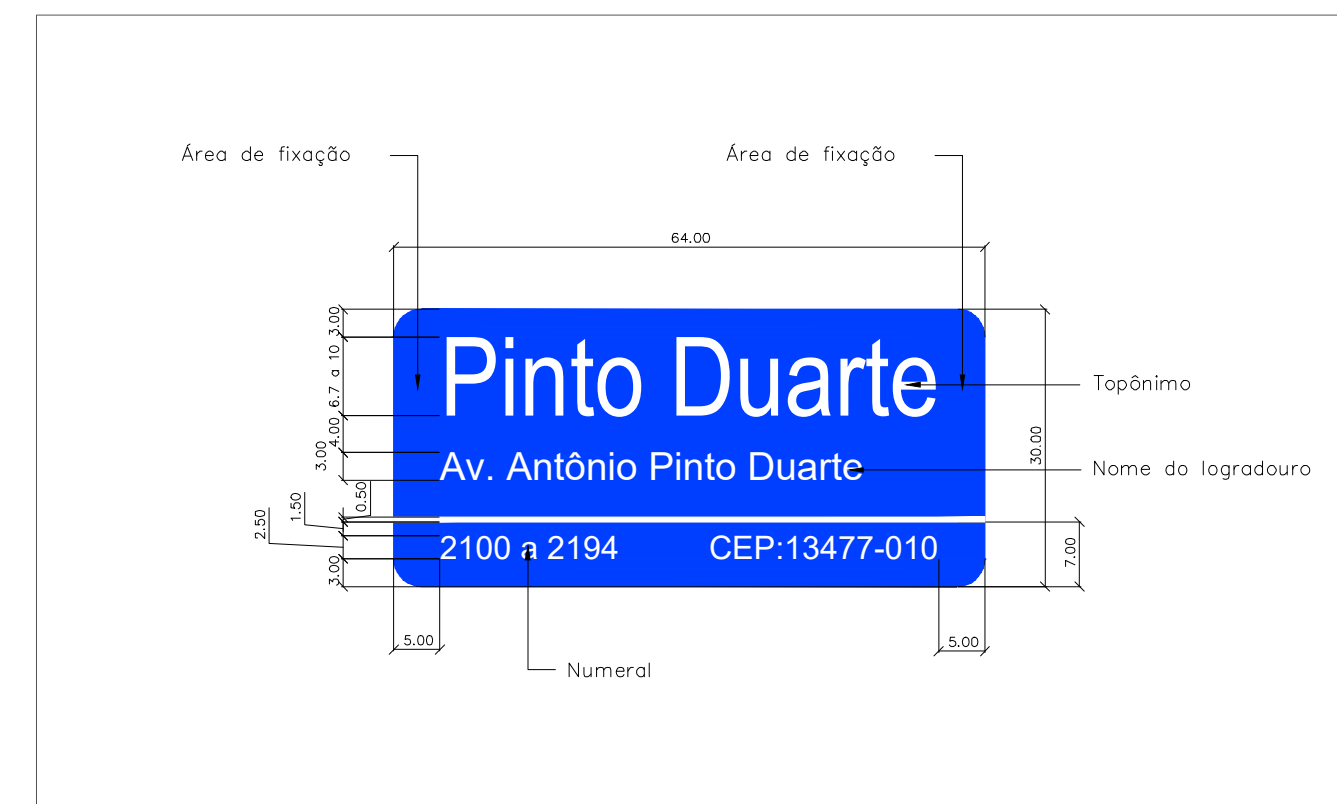


Detalhe - Placas de logradouro Sem Escala

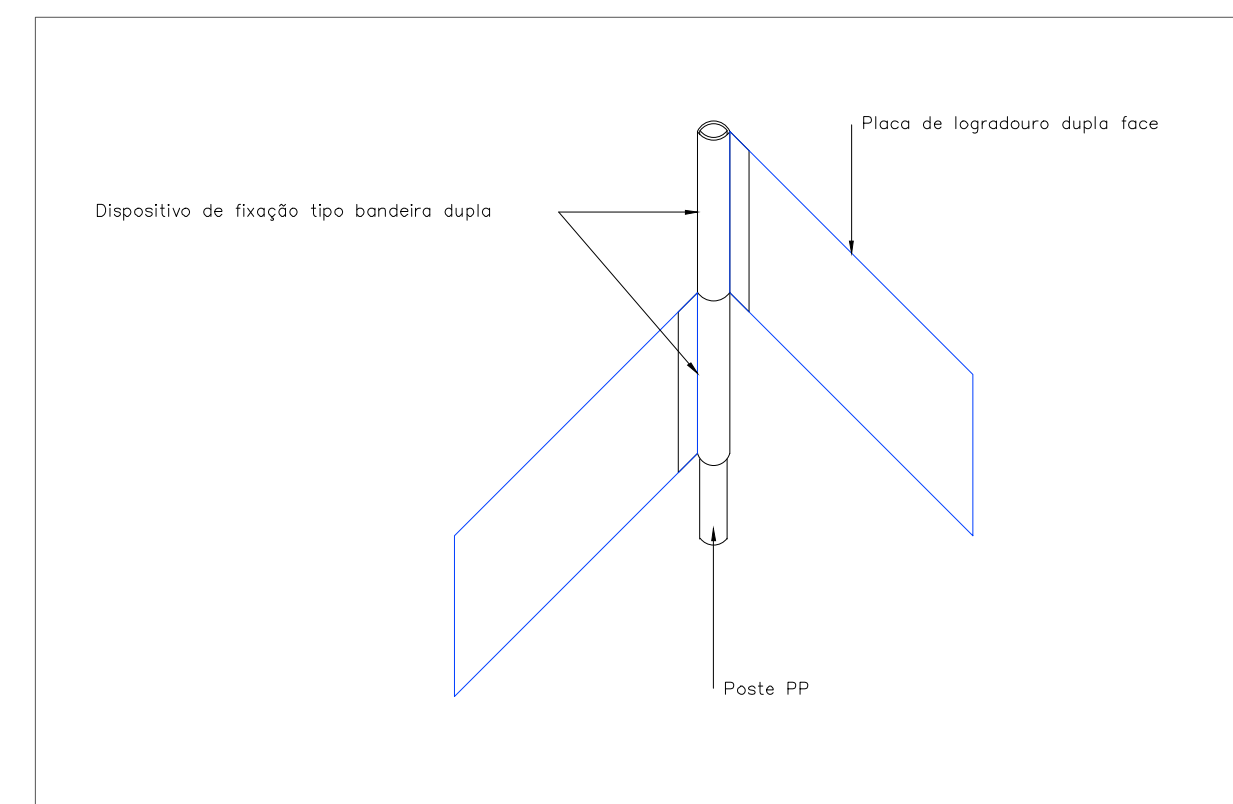


Detalhe - Fixação de placa de logradouro Sem Escala

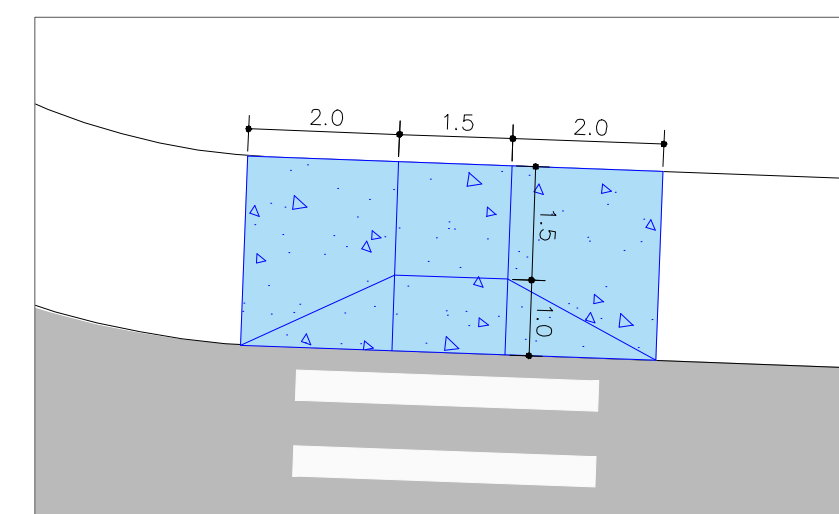


Detalhe - Rampa PCD - Tipo 2 Escala 1:100

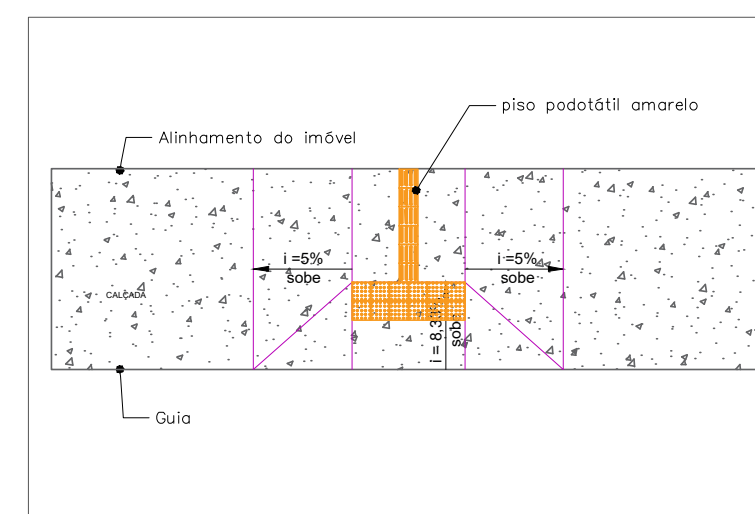

Detalhe Geral - Rampa PCD Sem Escala

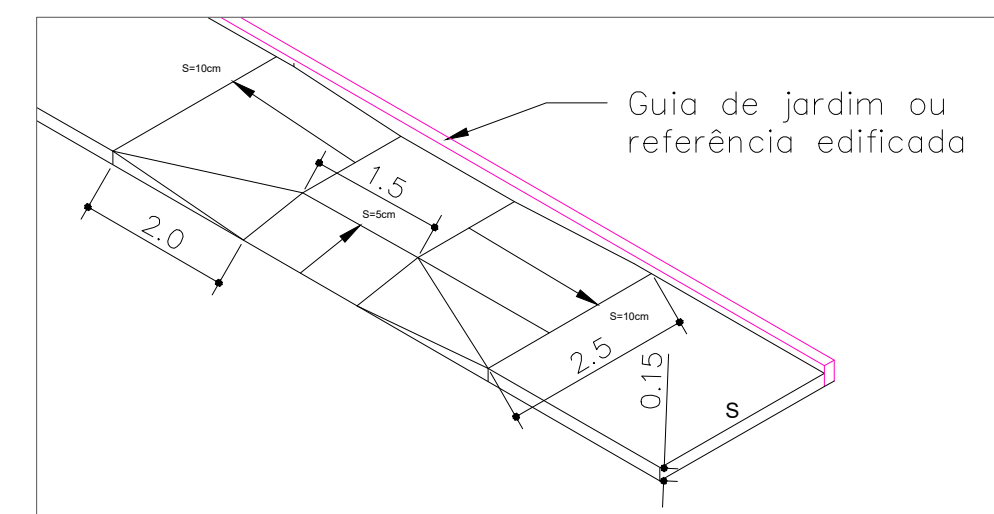

Detalhe Geral - Rampa PCD Sem Escala

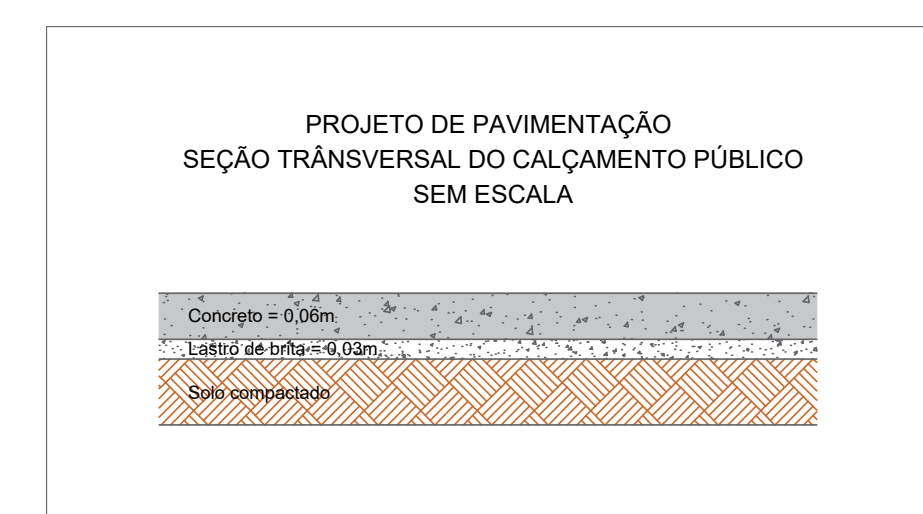

PROJETO DE PAVIMENTAÇÃO SEÇÃO TRANSVERSAL DO CALÇAMENTO PÚBLICO SEM ESCALA

Calçada	
Legenda	Quantidade
Área de limpeza e nivelamento de calçada	342,60 m <sup>2</sup>
Calçada a executar	202,46 m <sup>2</sup>
Rampa PCD a executar em calçada existente	27,50 m <sup>2</sup>
Rampa PCD a executar em calçada nova	27,50 m <sup>2</sup>
<b>Total</b>	<b>257,46m<sup>2</sup></b>
Piso podotátil	5,42 m <sup>2</sup>
Árvore manter	6 unidades
Árvore a erradicar	5 unidades

Sinalização Horizontal	
Legenda	Quantidade
Amarela	9,13 m <sup>2</sup>
Branca	50,62 m <sup>2</sup>
<b>Total</b>	<b>59,75 m<sup>2</sup></b>
Sinalização Vertical	
Suporte PP	3 unidades
Suporte placa de logradouro	2 unidades
R-1 PARE	1 unidade
R-24a	2 unidades
Placa de logradouro	4 unidades

Aprovação:

Engº José Nilton de Oliveira Filho  
Responsável técnico  
ART: 2620250680792

Engº Adriano Alvarenga Camargo Neves  
Secretário de Obras e Serviços Urbanos



Prefeitura Municipal de Americana		
PREFEITO	FRANCISCO SARDELLI	DESENHO: RACHEL RODRIGUES B. PESSOA
SECRETARIO	ADRIANO A. CAMARGO NEVES	ESCALA: INDICADAS
AUTOR PROJETO	ENGº CIVIL JOSÉ NILTON DE OLIVEIRA FILHO	DATA: 22/04/2025



OBRA	SINALIZAÇÃO VIÁRIA E PASSEIO PÚBLICO	FOLHA
LOCAL	RUA MANOEL DE MATOS - JARDIM LUCIANE - AMERICANA - SP	01/01