


# RUA ANA ESPERANÇA ZAZERI

# AVENIDA ARMANDO SALLES DE OLIVEIRA

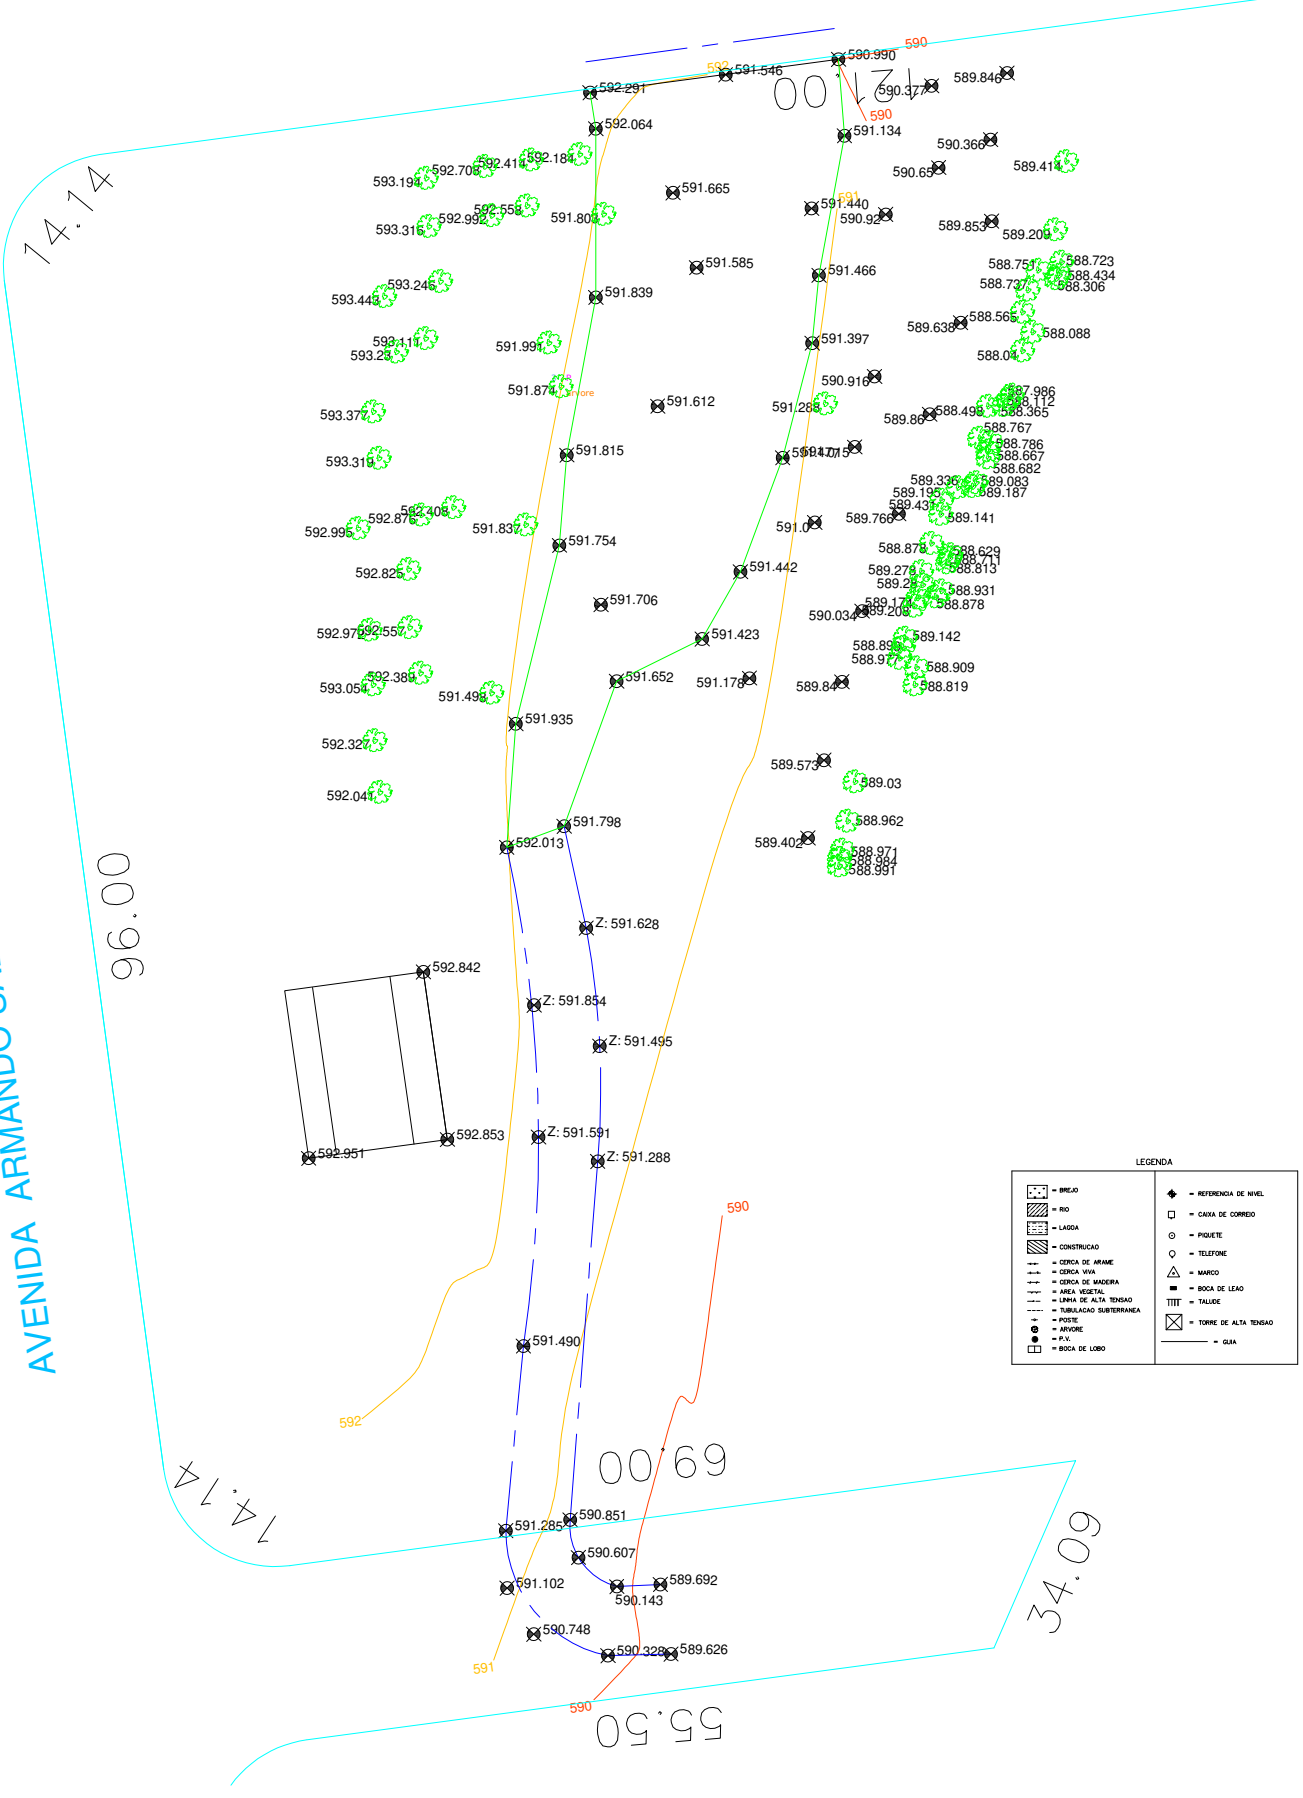

74.74

96.00

74.74

00 69

34.09

55.50

LEGENDA	
	REFERENCIA DE NIVEL
	CAXA DE CORREIO
	PIQUETE
	TELEFONE
	MARCO
	BOCA DE LEAO
	TALUDE
	TUBULACAO SUBTERRANEA
	POSTE
	P.V.
	BOCA DE LOBO
	GIJA

AUTOR DO PROJETO E RESPONSÁVEL TÉCNICO

HELIO ANNANIAS NETO

CRP 011.043/2011 - RFP Nº 001/2017/01