

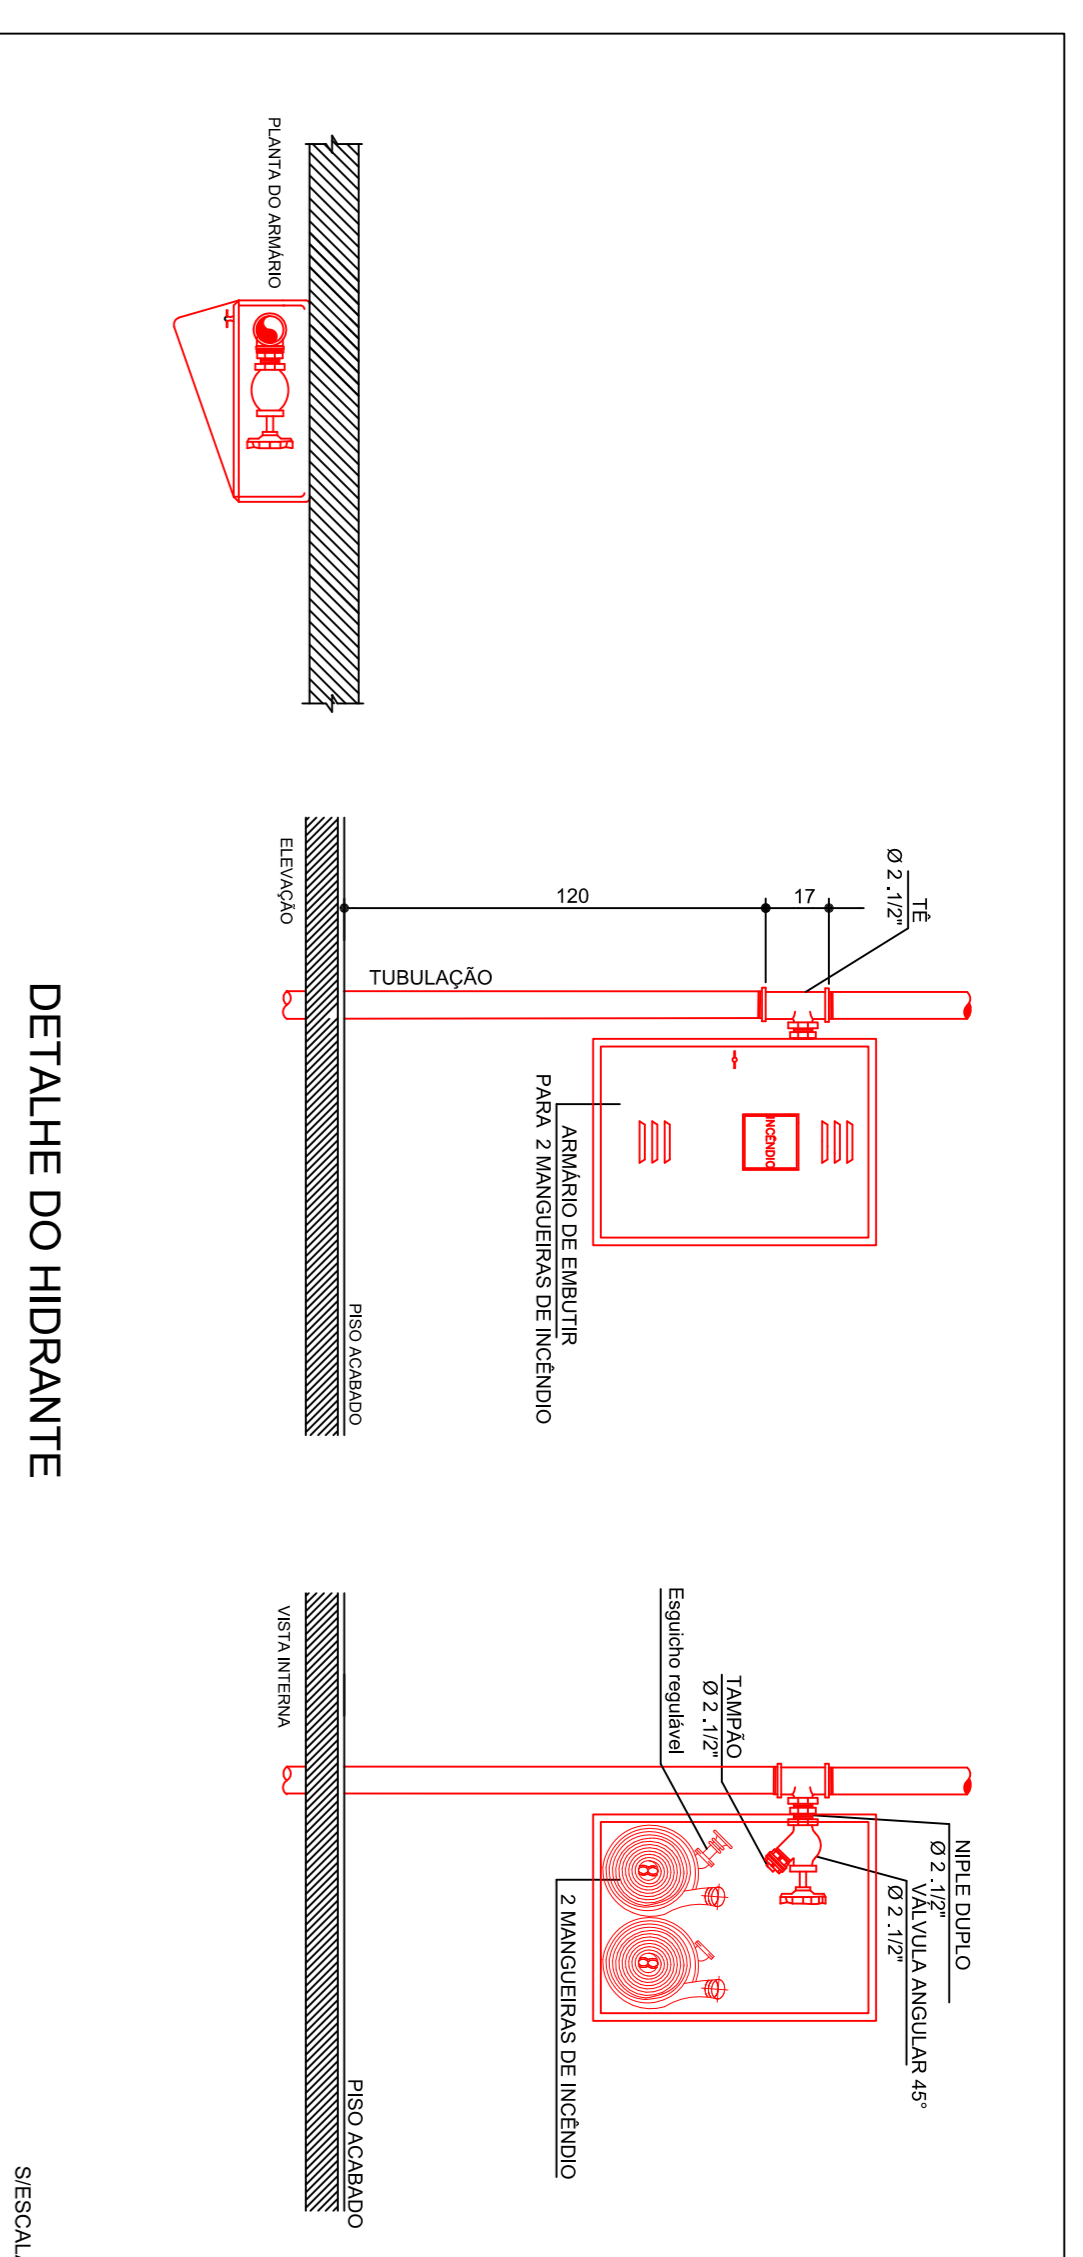
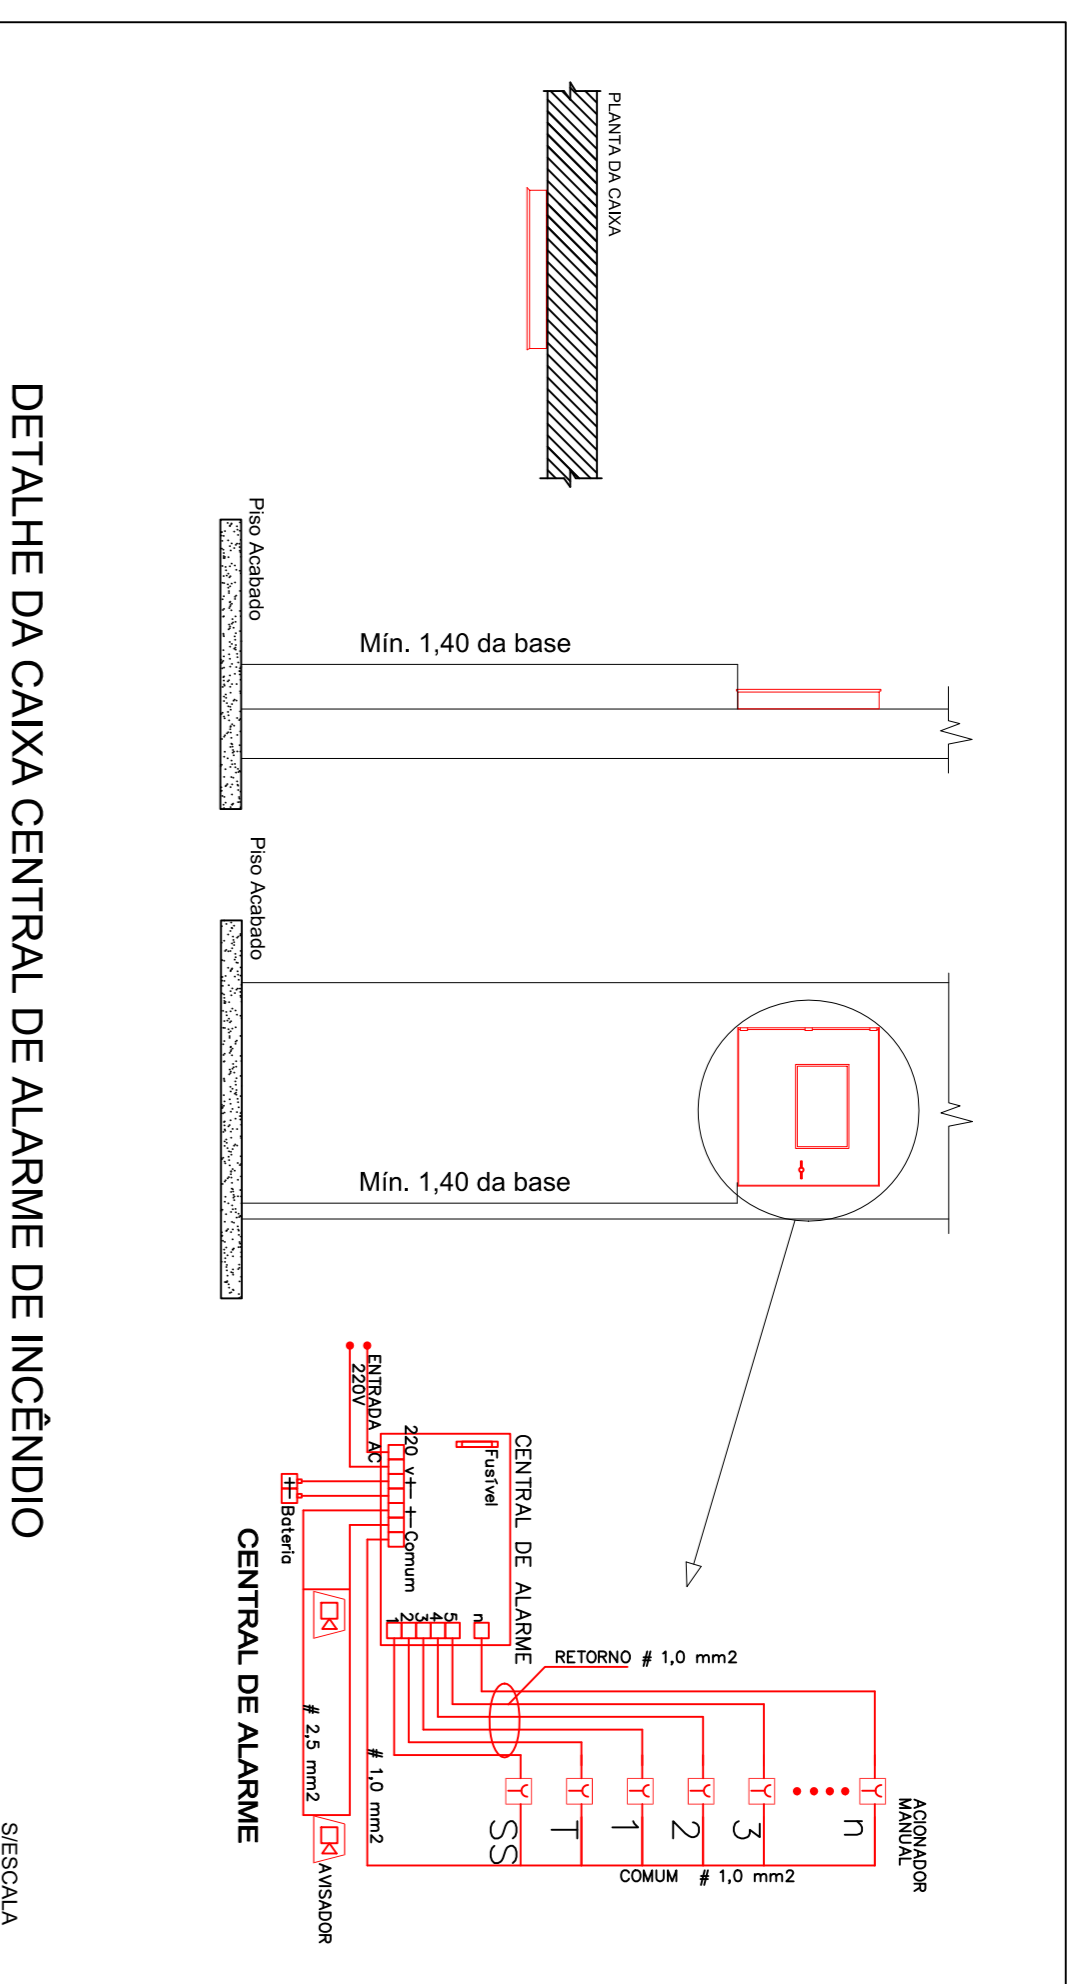
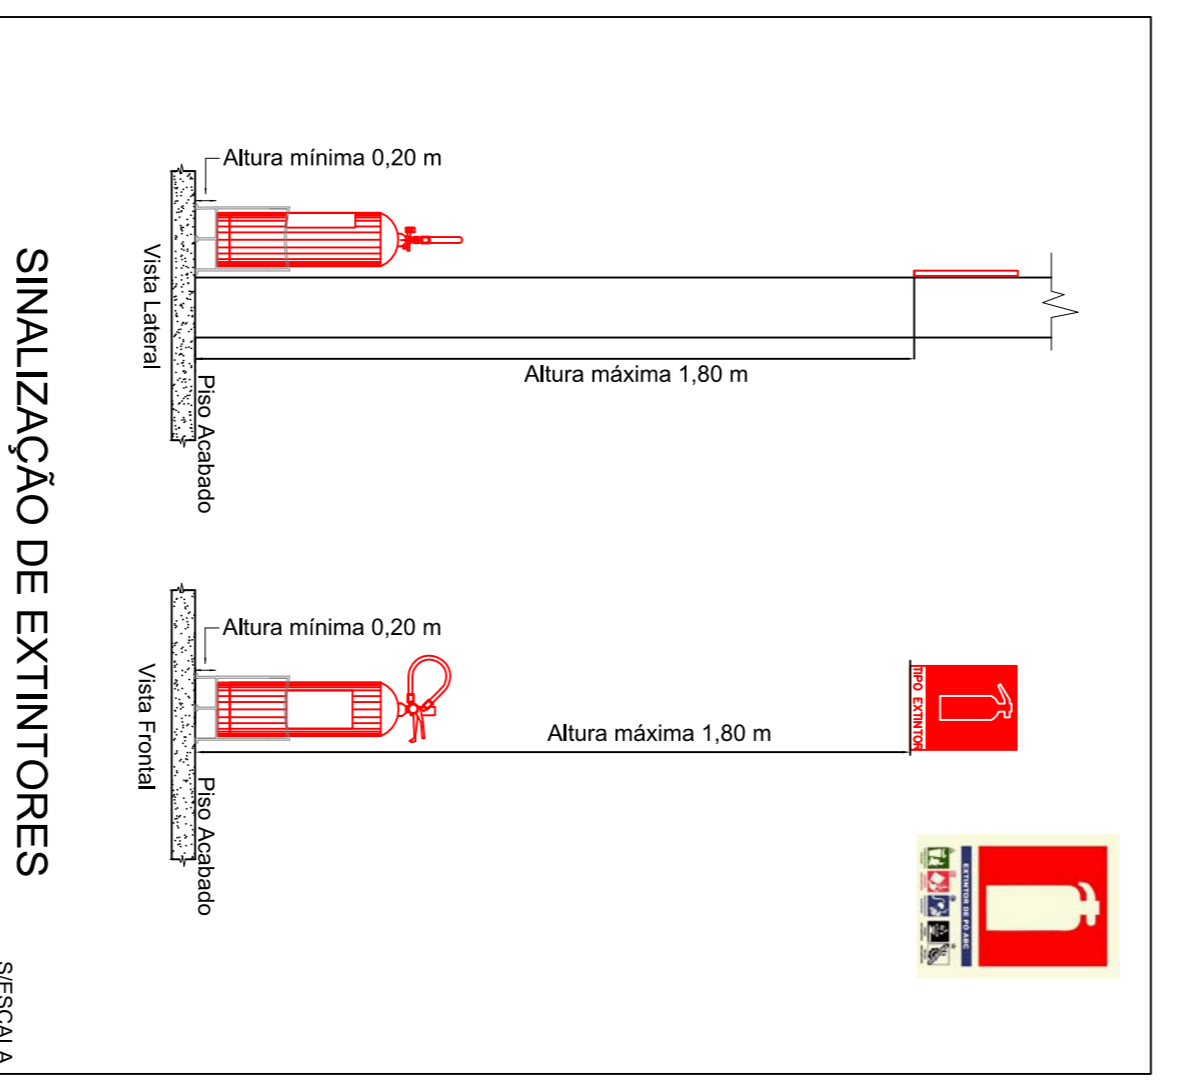



DETALHES GÊNERICOS

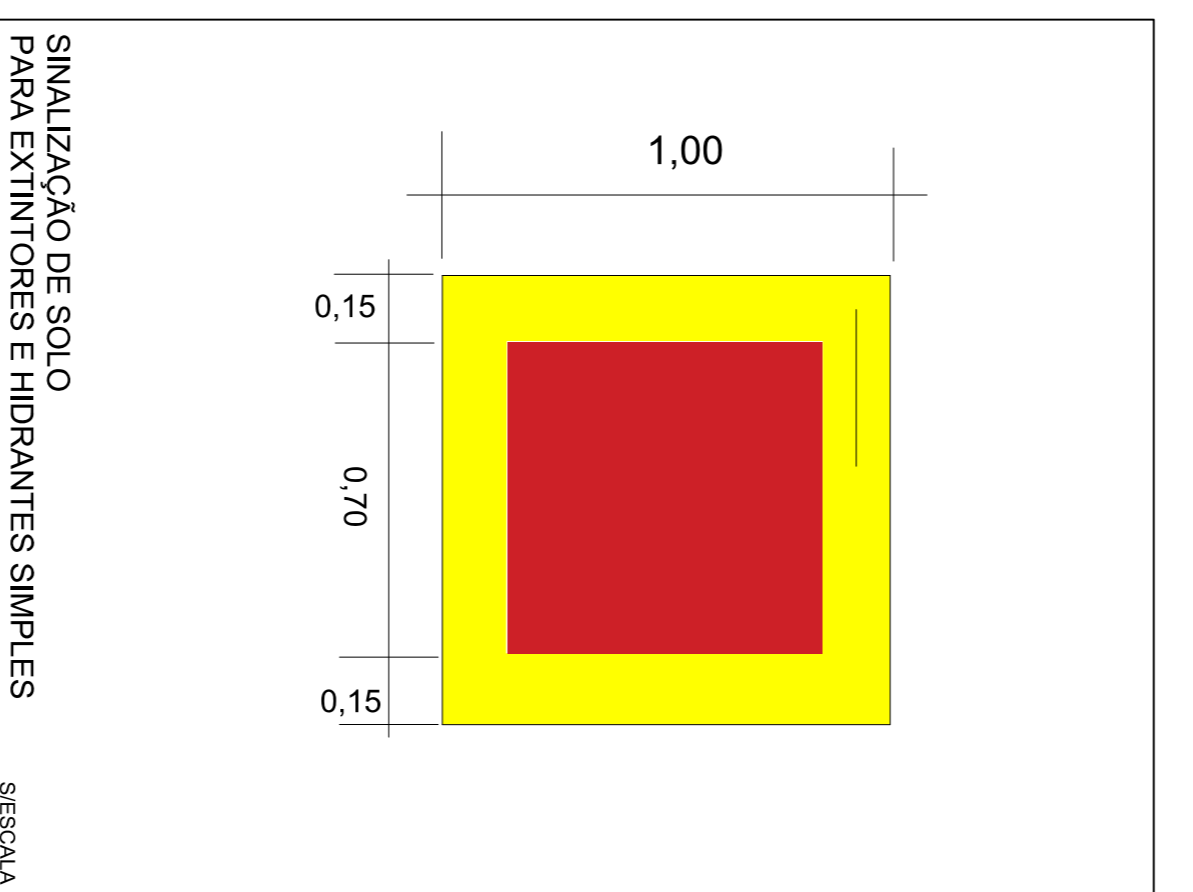

DETALHES GÊNERICOS



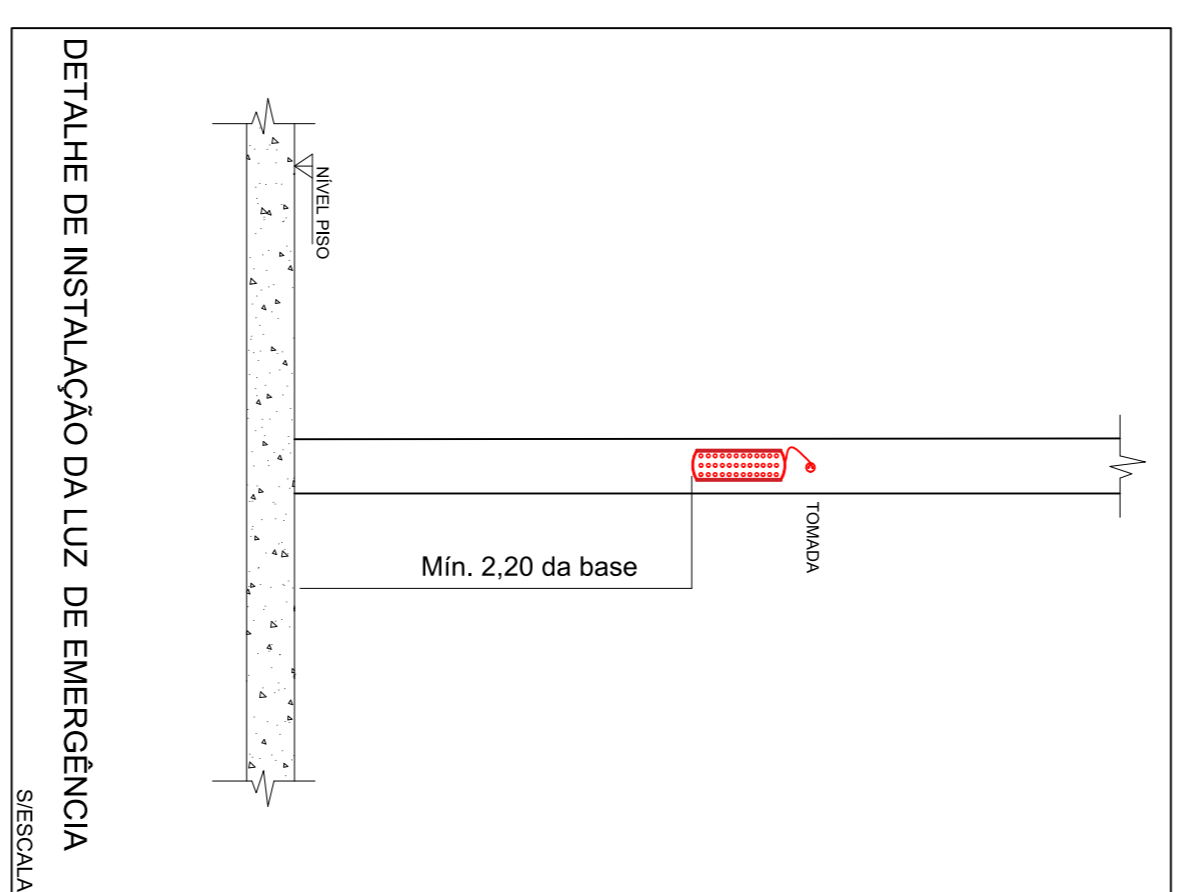


APROVADO
 Prefeitura Municipal de Americana
 Documento assinado e datado de forma digital
 ENGENHEIRO ALISSON JONATHAN OLIVEIRA BARBOSA
 CREASP 5070546937

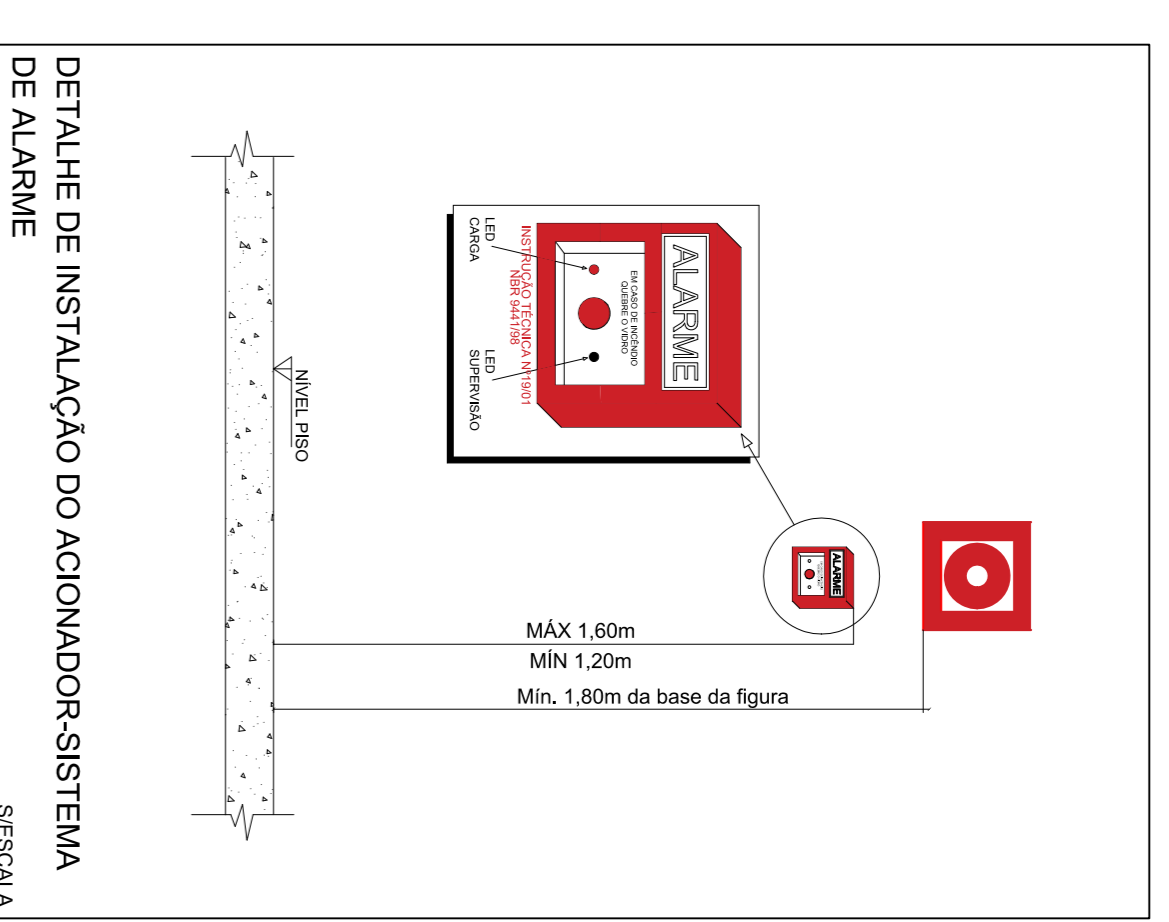

DETALHE GÊNERICO PAINEL DE SINALIZAÇÃO DAS BOMBAS


- LEGENDA:**
- 1 - SISTEMA ENERGIZADO
 - 2 - BOMBA RESERVA EM SERVIÇO
 - 3 - DESLIGA MANUAL
 - 4 - MANUAL - DEST. - AUTOMÁTICO
 - 5 - LIGA MANUAL
 - 6 - BOMBA PRINCIPAL EM SERVIÇO
 - 7 - DESLIGA
 - 8 - LIGA

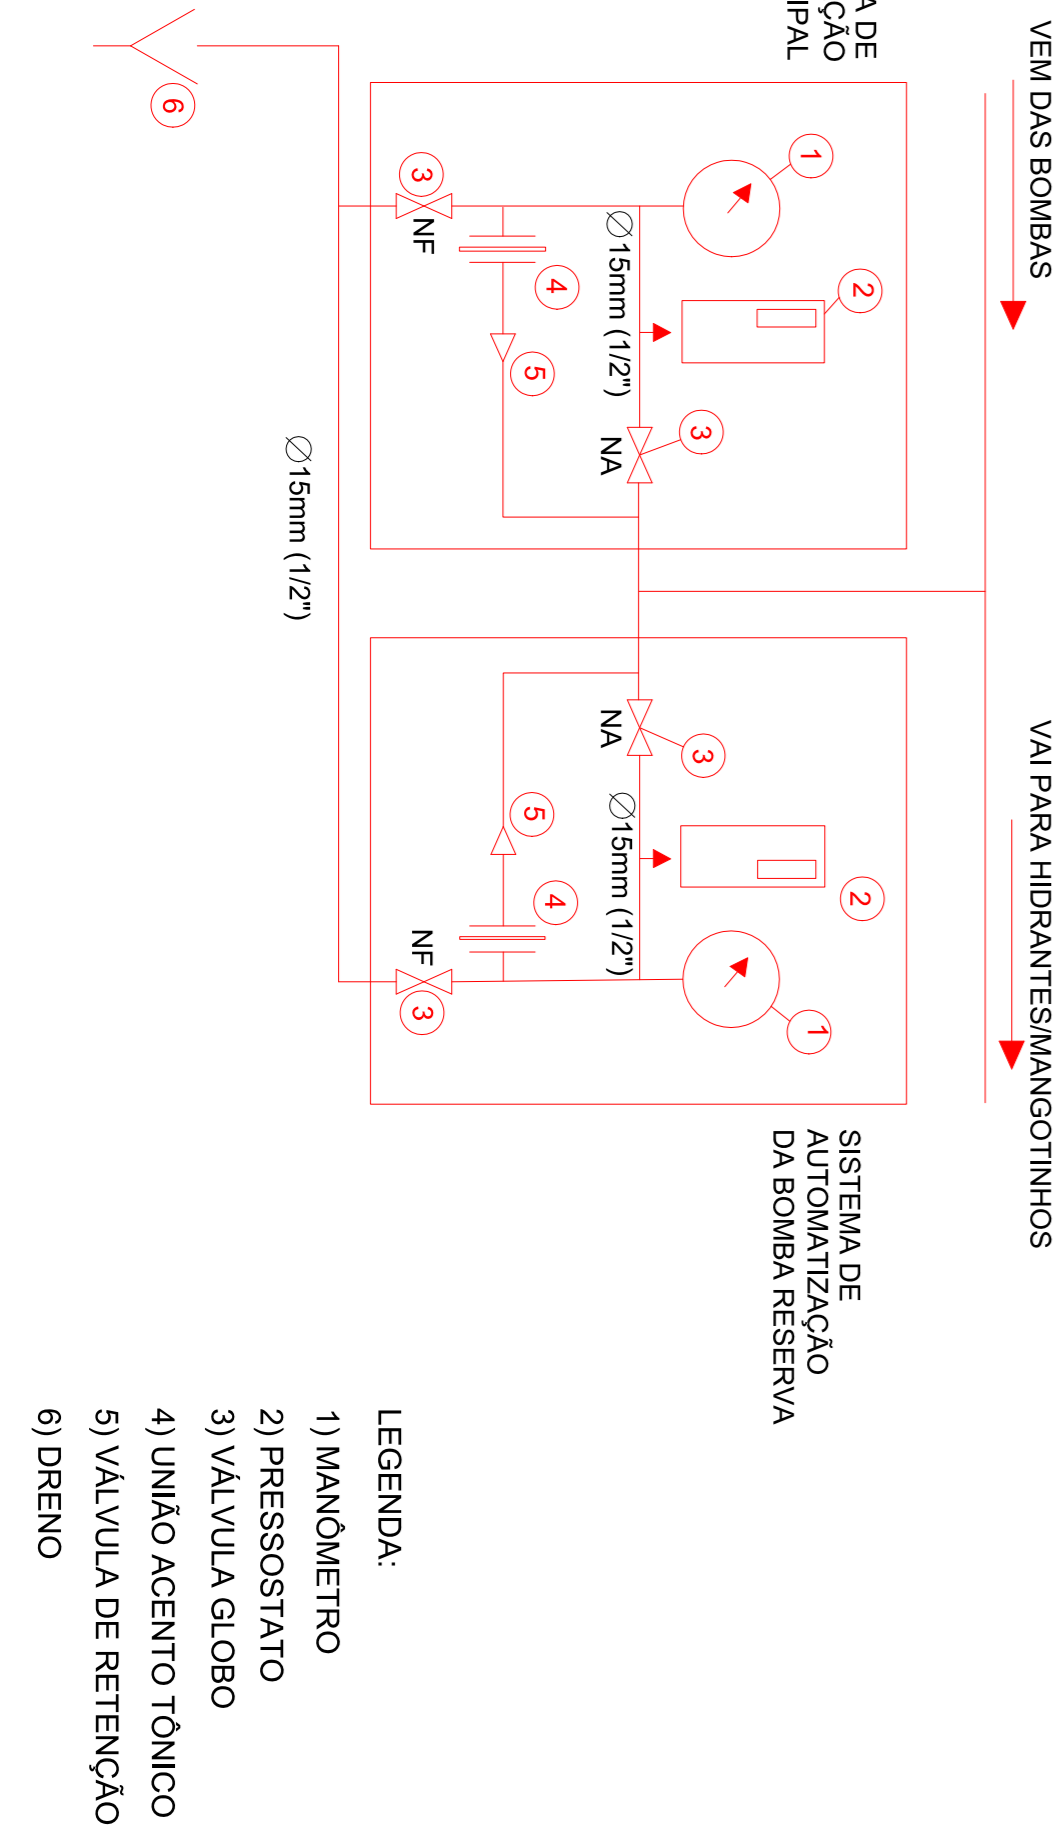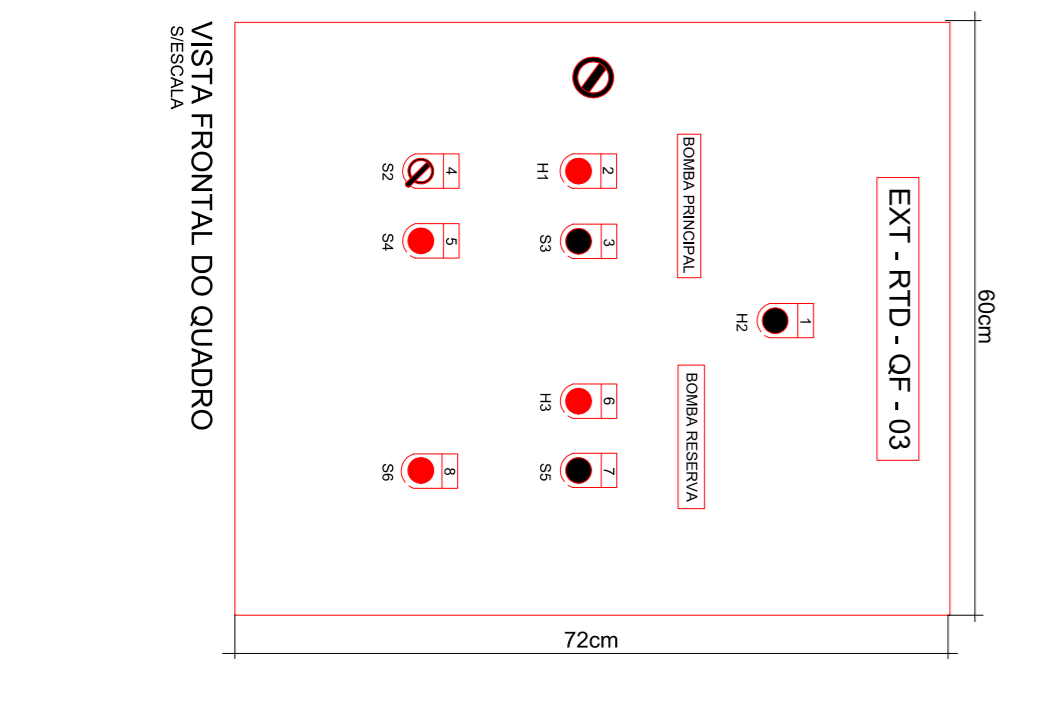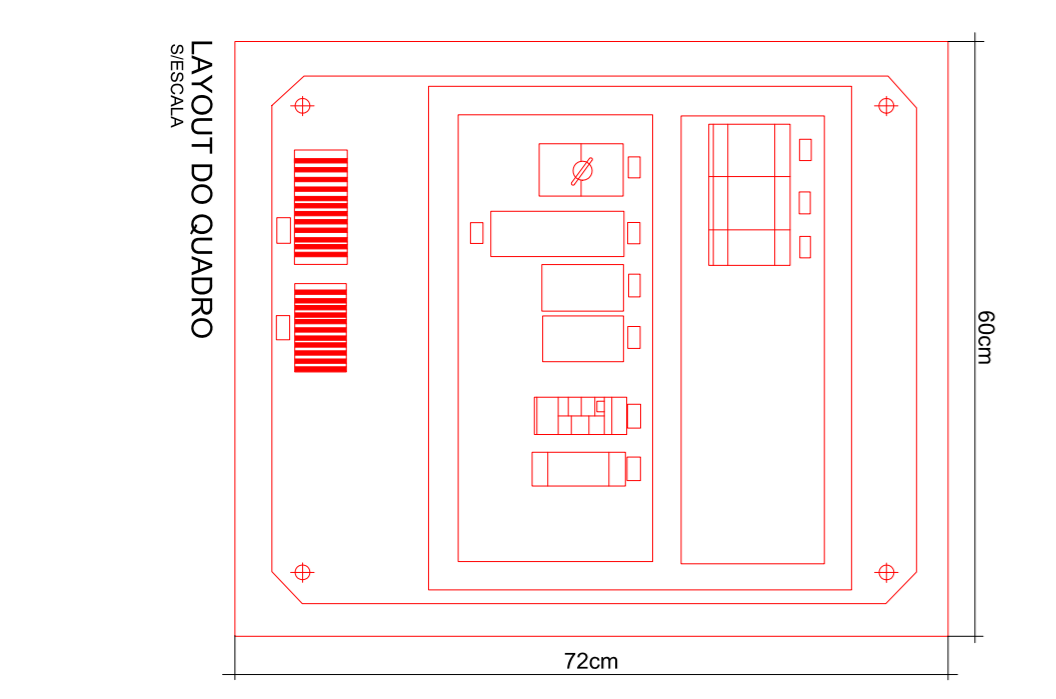

LEGENDA:

- 1) MANOMETRO
- 2) PRESSOSTATO
- 3) VALVULA GLOBO
- 4) UNIÃO AGENTO TONICO
- 5) VALVULA DE RETENÇÃO
- 6) DRENO

DETALHE DA LIGAÇÃO DA BOMBA

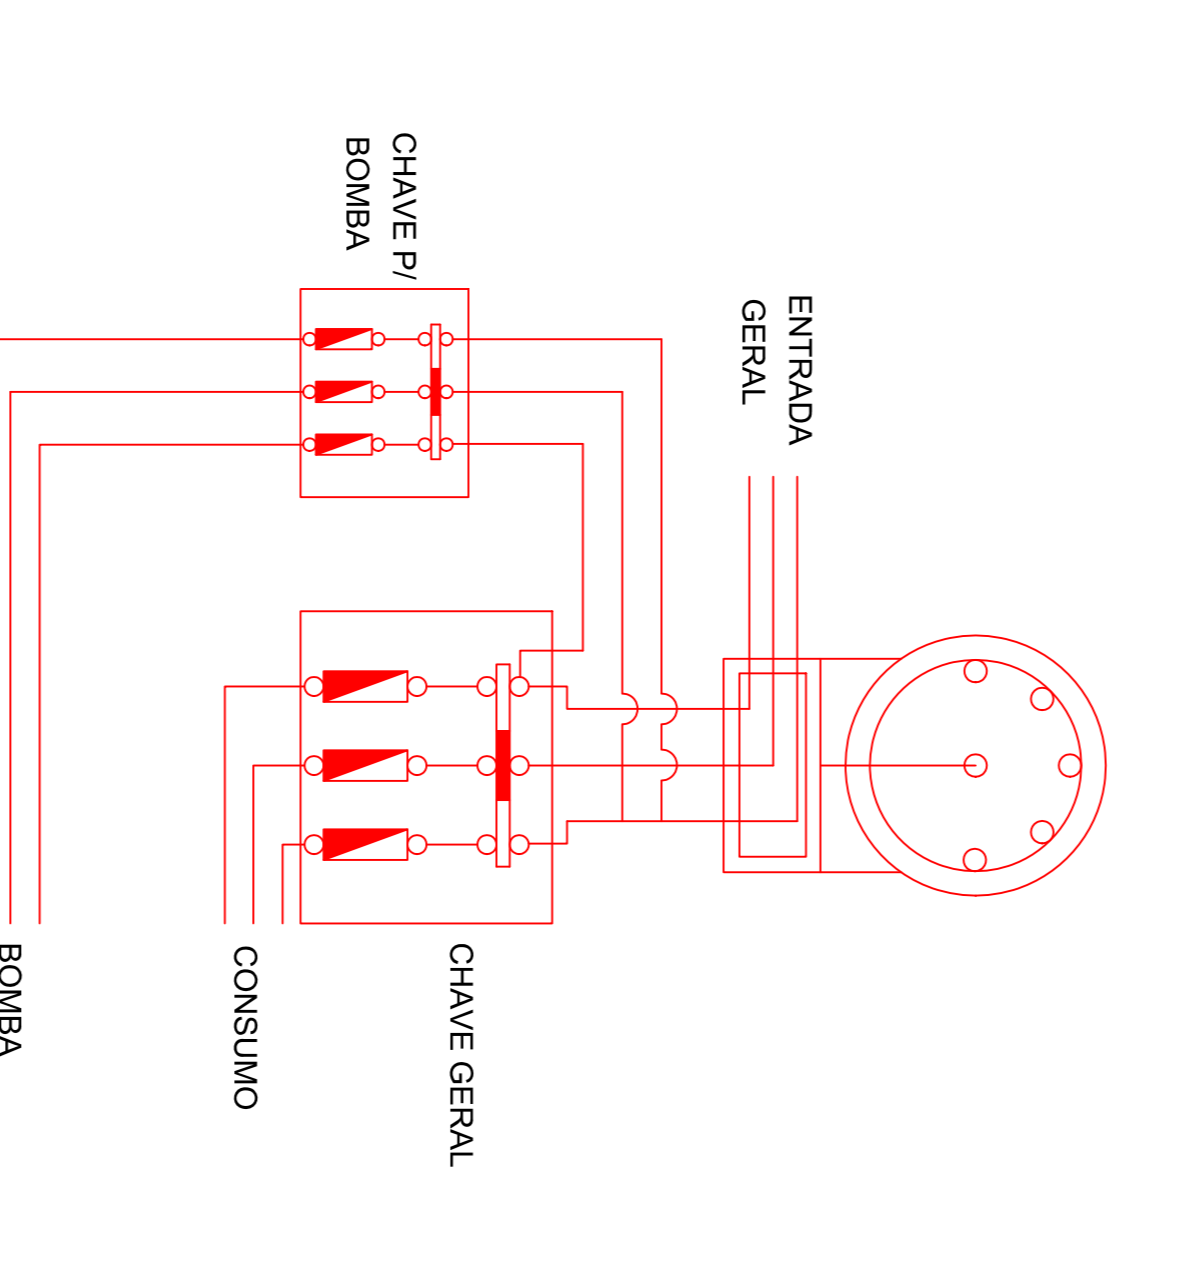

Prefeitura Municipal de Americana
 Americana - SP

AMERICANA Prefeitura Municipal de Americana

AZRC TECH ENGENHARIA

ROBERTO AMARAL AZEVEDO
 Eng. responsável / CREA 53852/2-2
 Especialista em Estruturas, Metalurgia
 Especialista em Fundações e Estruturas
 Especialista em Engenharia de Prevenção e Controle a Ruído

Projeto: PROJETO BMR-116

08/09