



CORTE A

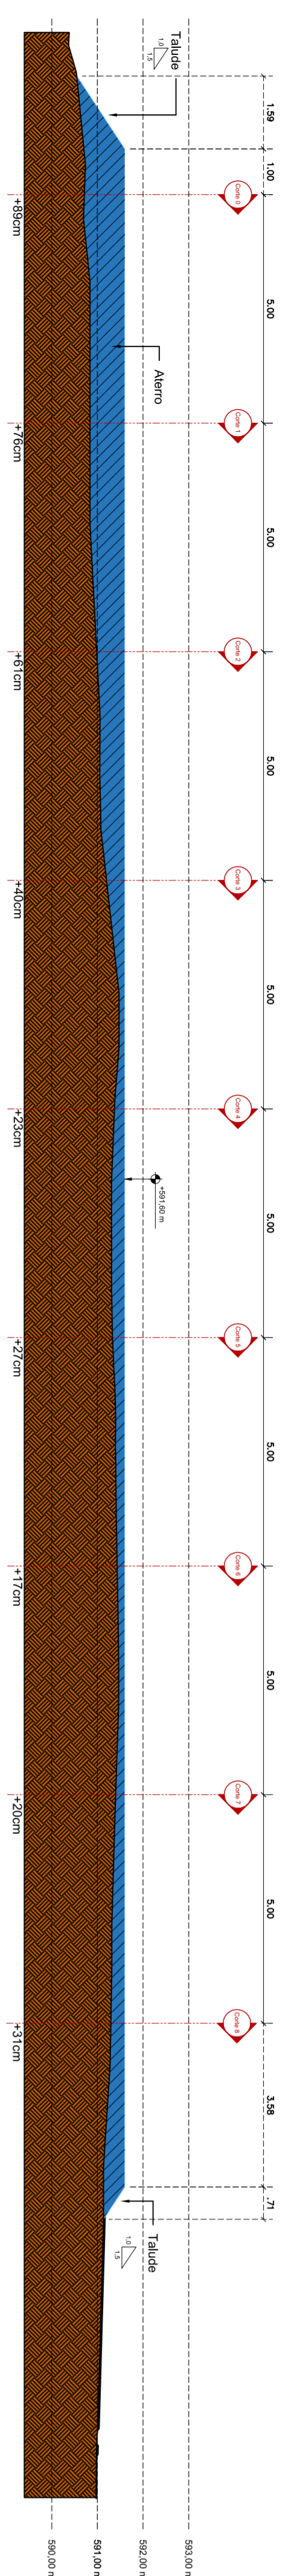

LEGENDA

- Solo Natural
- Asfalto
- Aterro
- Corte


CORTE C

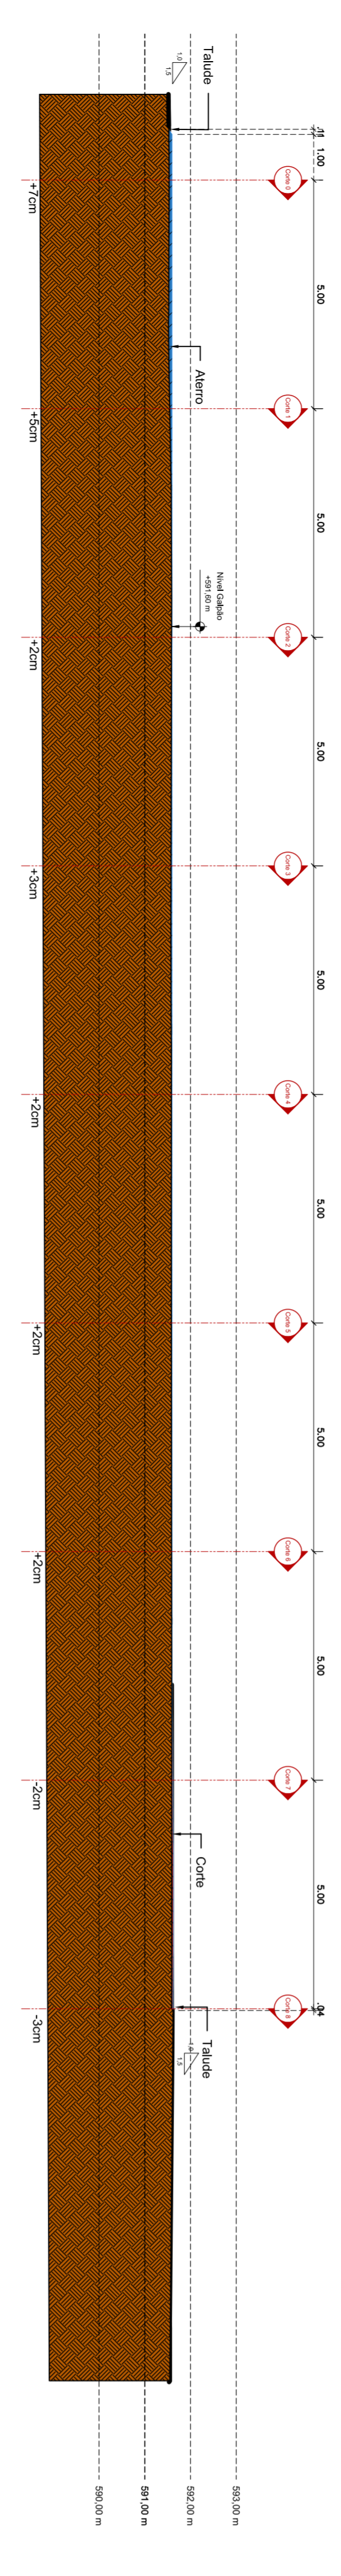

LEGENDA

- Solo Natural
- Asfalto
- Aterro
- Corte


CORTE E

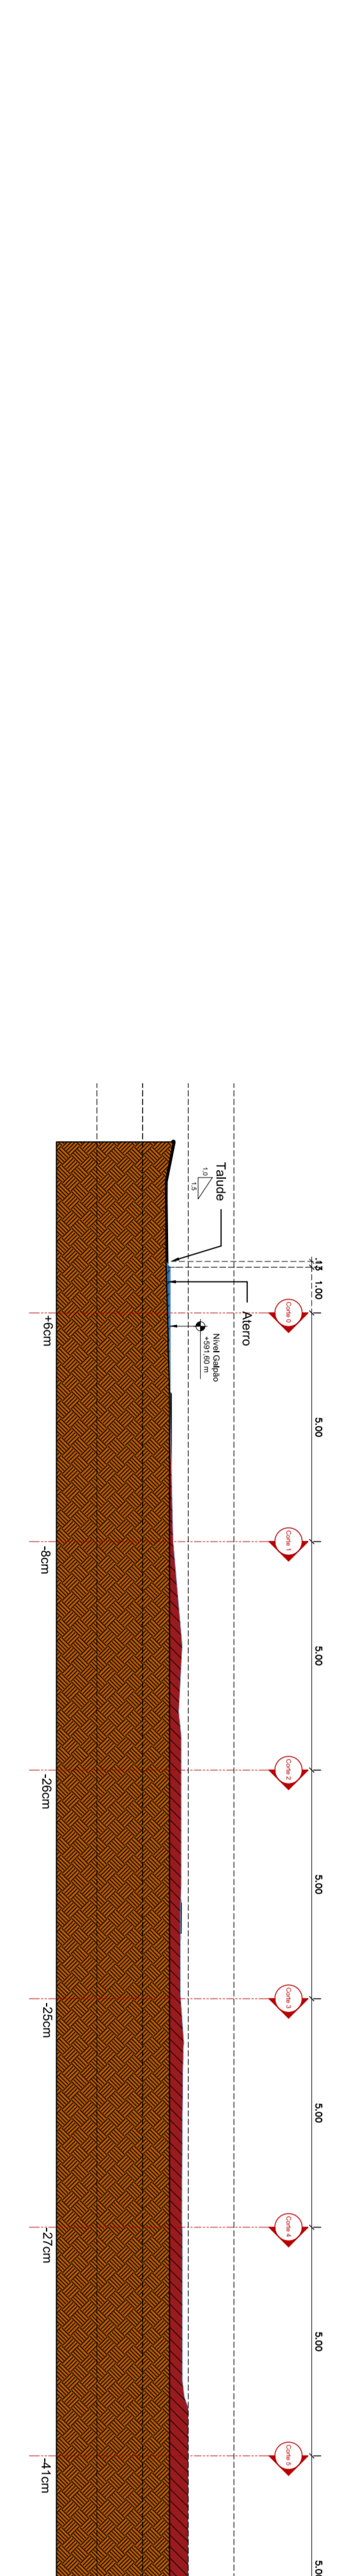

LEGENDA

- Solo Natural
- Asfalto
- Aterro
- Corte


CORTE B

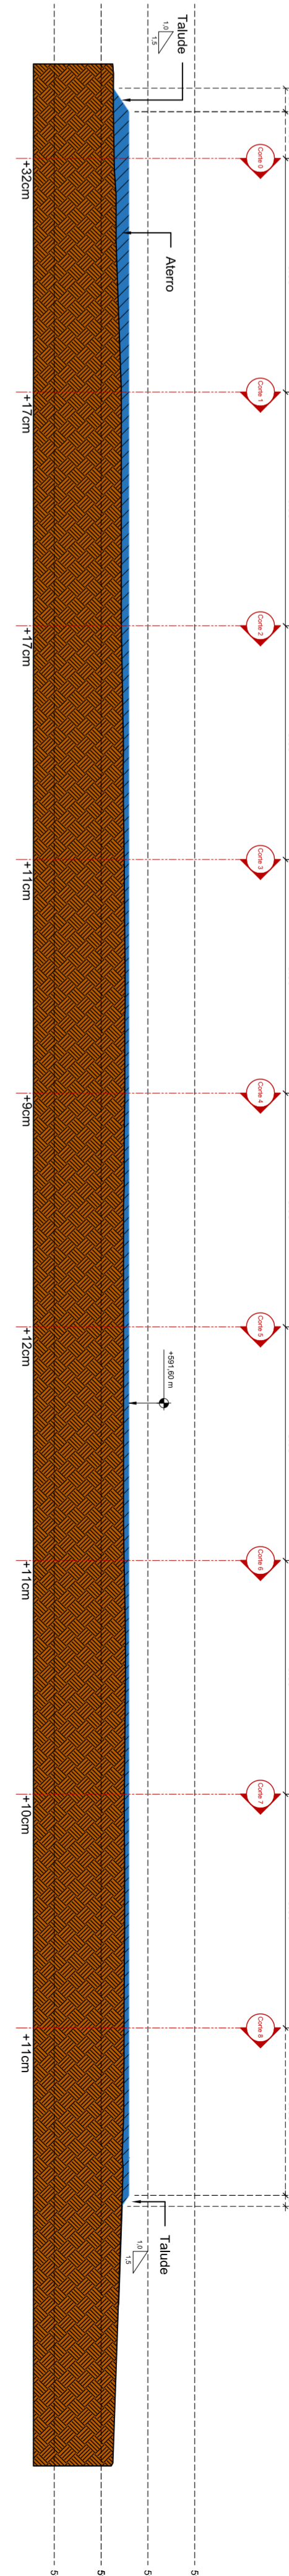

LEGENDA

- Solo Natural
- Asfalto
- Aterro
- Corte

CORTE D

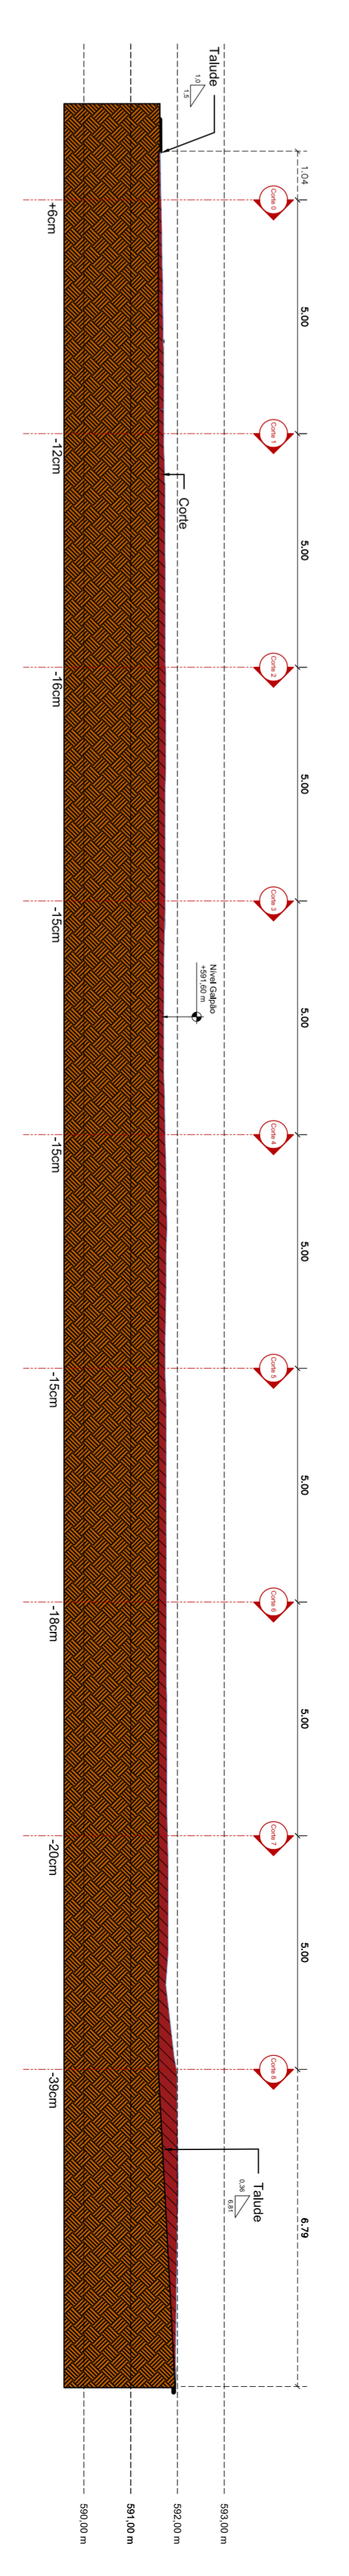

LEGENDA

- Solo Natural
- Asfalto
- Aterro
- Corte

ALTERNATIVA - 50x4 (200,0m)

ALTERNATIVA - 50x4 (200,0m)

ALTERNATIVA - 50x4 (200,0m)

APPROVADO

Prefeitura Municipal de Americana

Esta aprovação refere-se à conformidade com a legislação contida no "requisito" e a responsabilidade técnica são do(a) autor(es) do(s) projeto(s).

Documento assinado e datado de forma digital

ENGENHEIRO ALESSON JONATHAN OLIVEIRA BARBOSA

CREA/SP 507098993

AMERICANA Prefeitura Municipal de Americana

AZRC TECH ENGENHARIA

RODRIGO AMARAL AZEVEDO
 Engenheiro em Engenharia e Arquitetura
 Especialista em Engenharia de Estruturas
 CRÉDITO Nº 046/2014 - Prefeitura SP
 E-mail: azrc@azrc.com.br
 Site: www.azrc.com.br

PROJETO TRP-107

DETALHAMENTO DA FOLHA

PROJETO DE TERRAPLANAGEM - INSTITUCIONAL

OPERA / CLIENTE

Destinyta Institucional - Destinyta de São Paulo - Americana - SP

Nome: Prefeitura Municipal de Americana

REVISÃO	DATA	RESPONSÁVEL
01	15/09/2025	RODRIGO AMARAL AZEVEDO
02	26/09/2025	RODRIGO AMARAL AZEVEDO
03	02/10/2025	RODRIGO AMARAL AZEVEDO
04	10/10/2025	RODRIGO AMARAL AZEVEDO
05	10/10/2025	RODRIGO AMARAL AZEVEDO

Projeto elaborado em: Escala: 1:100

PROJETO 04/04