



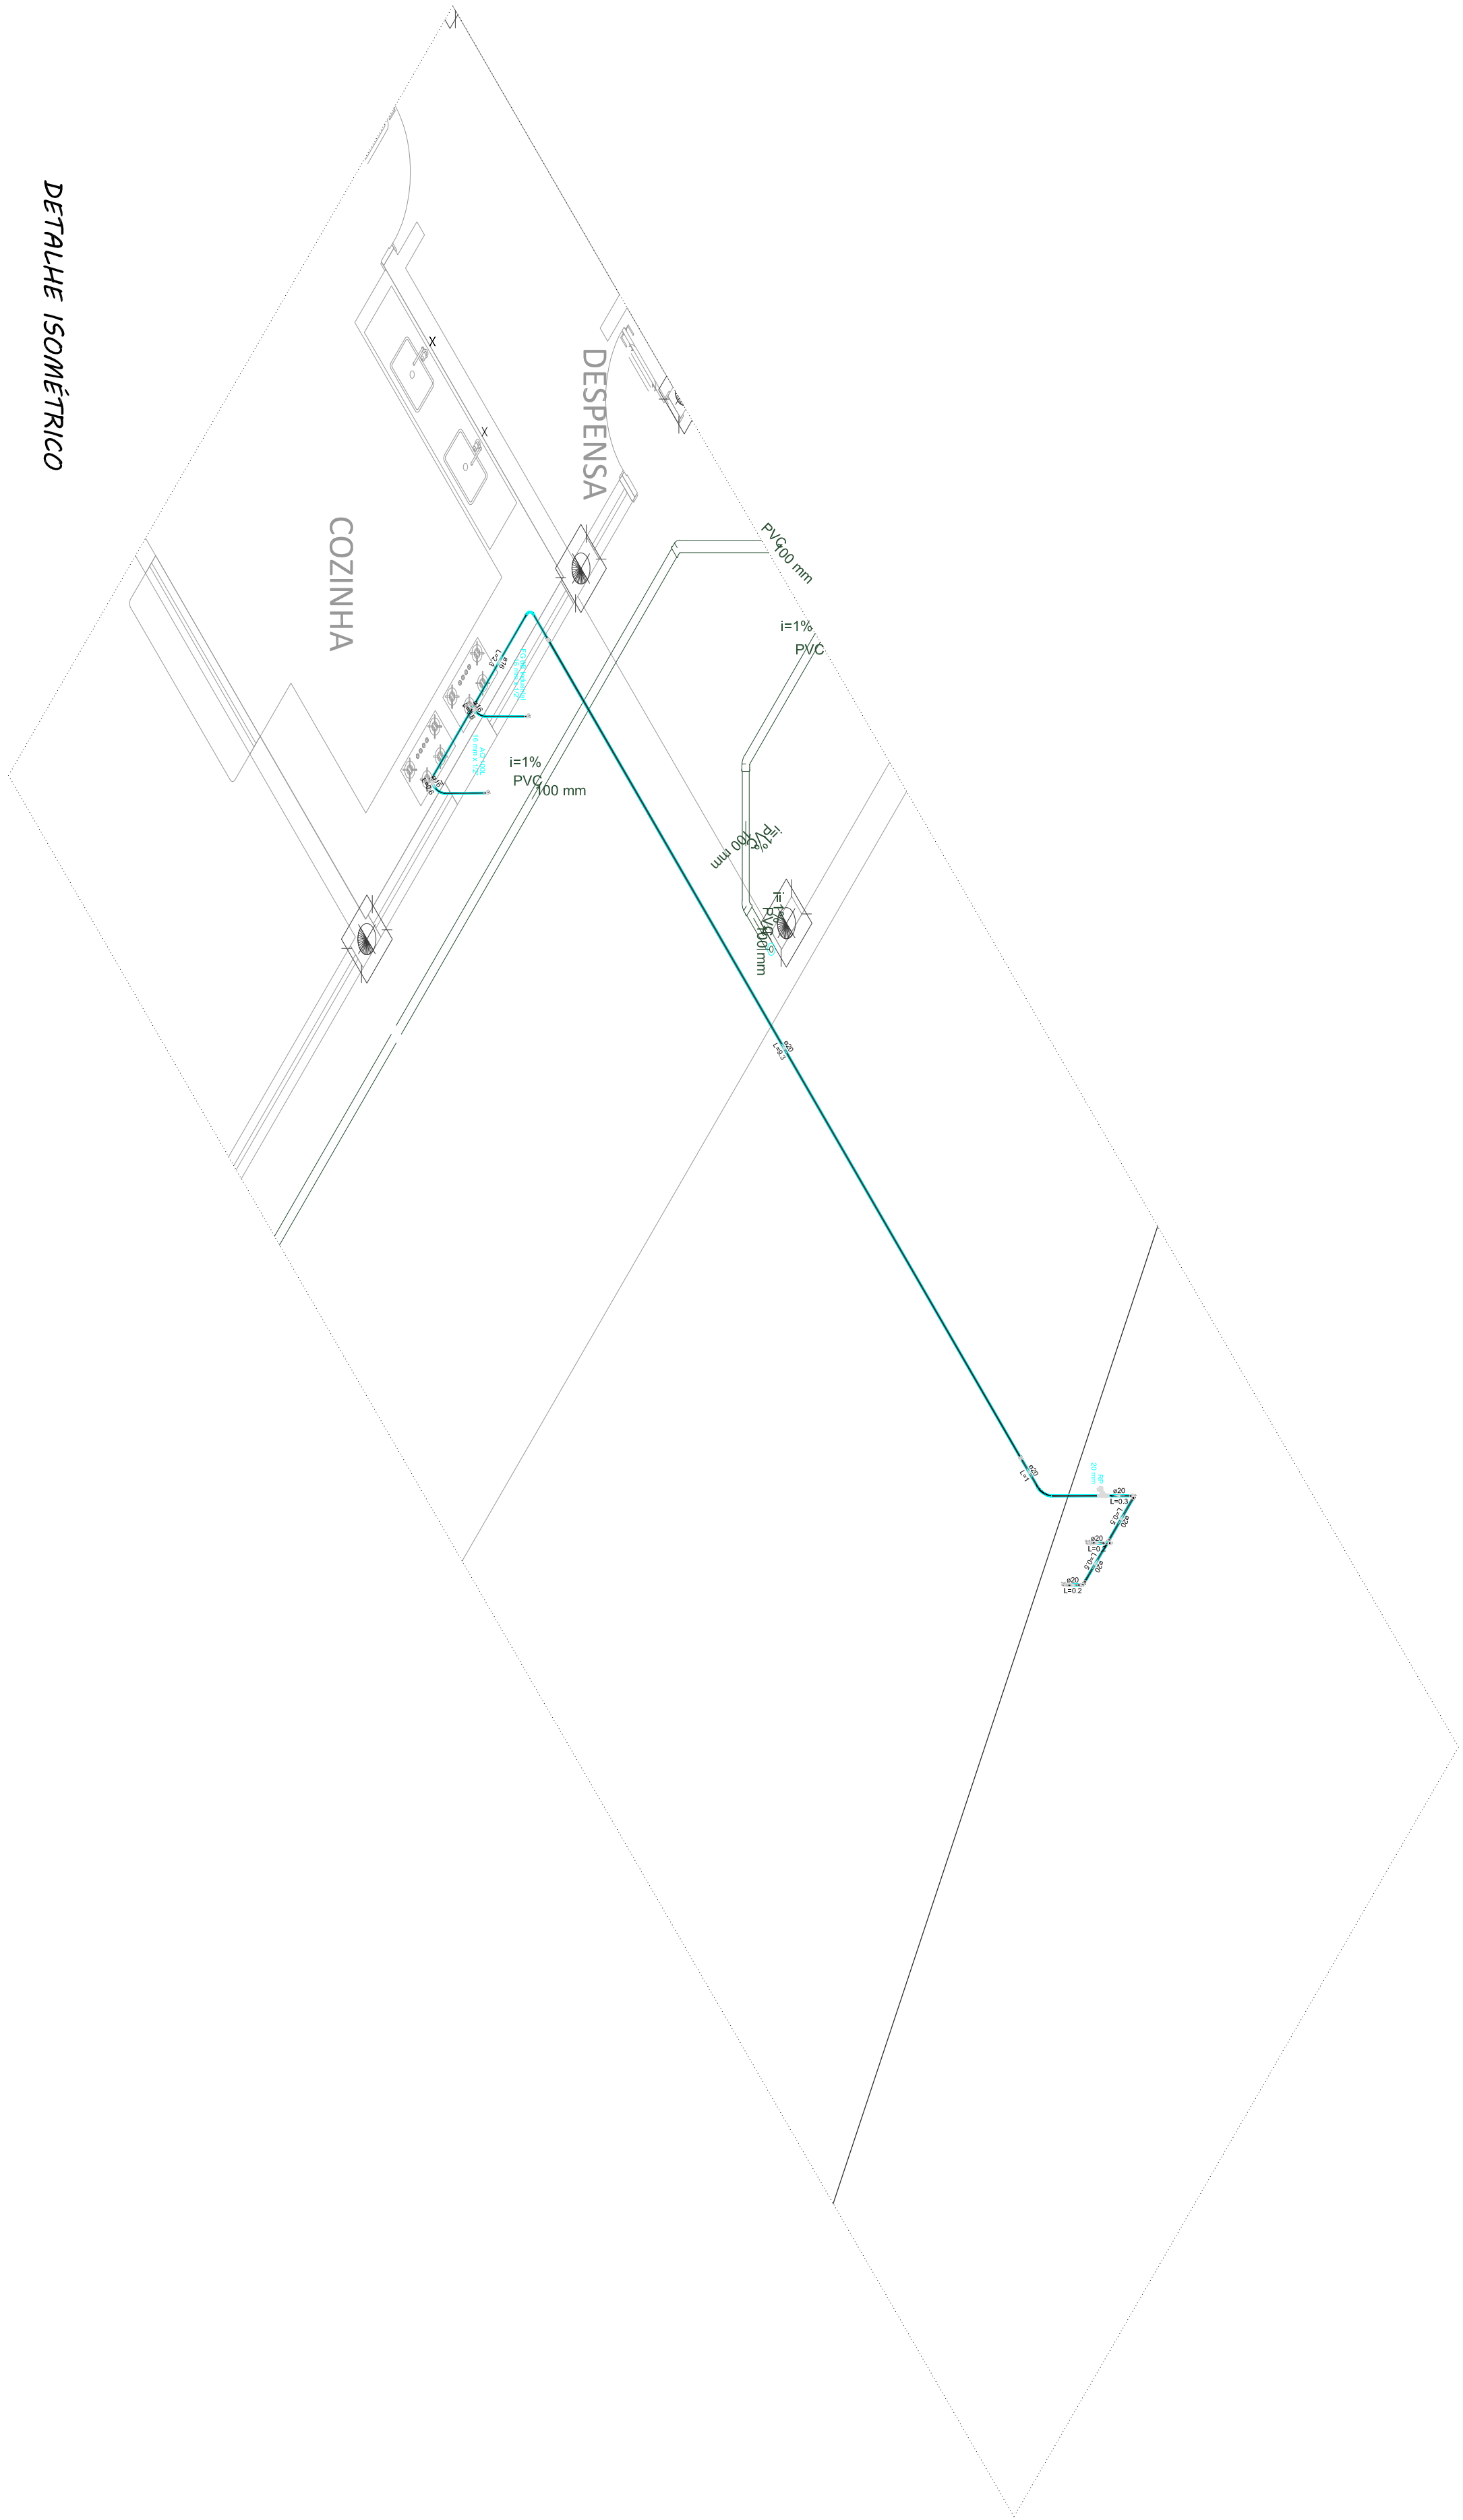


DETALHE ISOMÉTRICO

Saída de gás para fogões

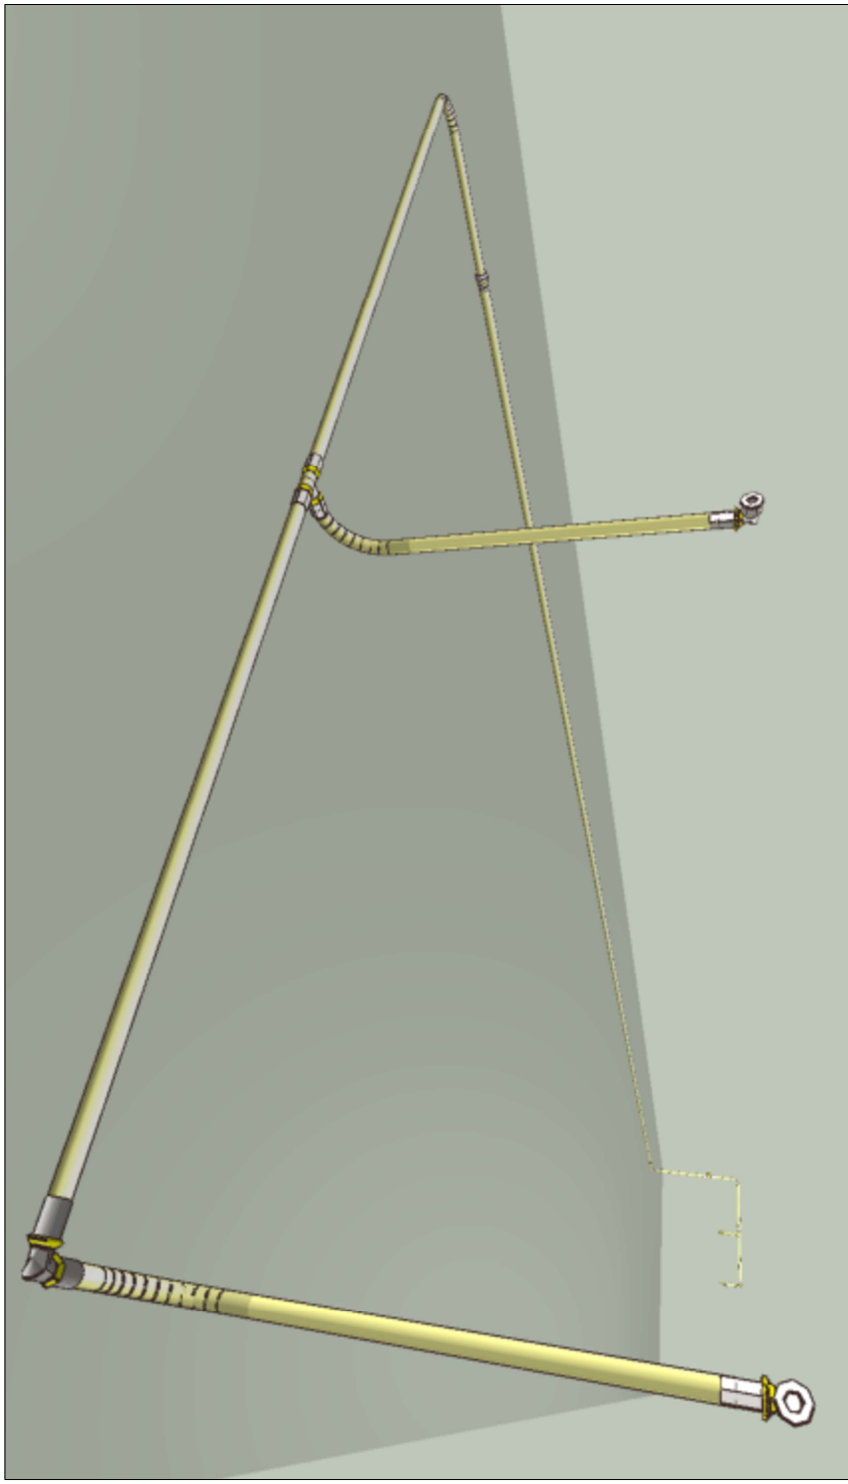

Registro e pontos na casa de gás (2 unidades de P45)

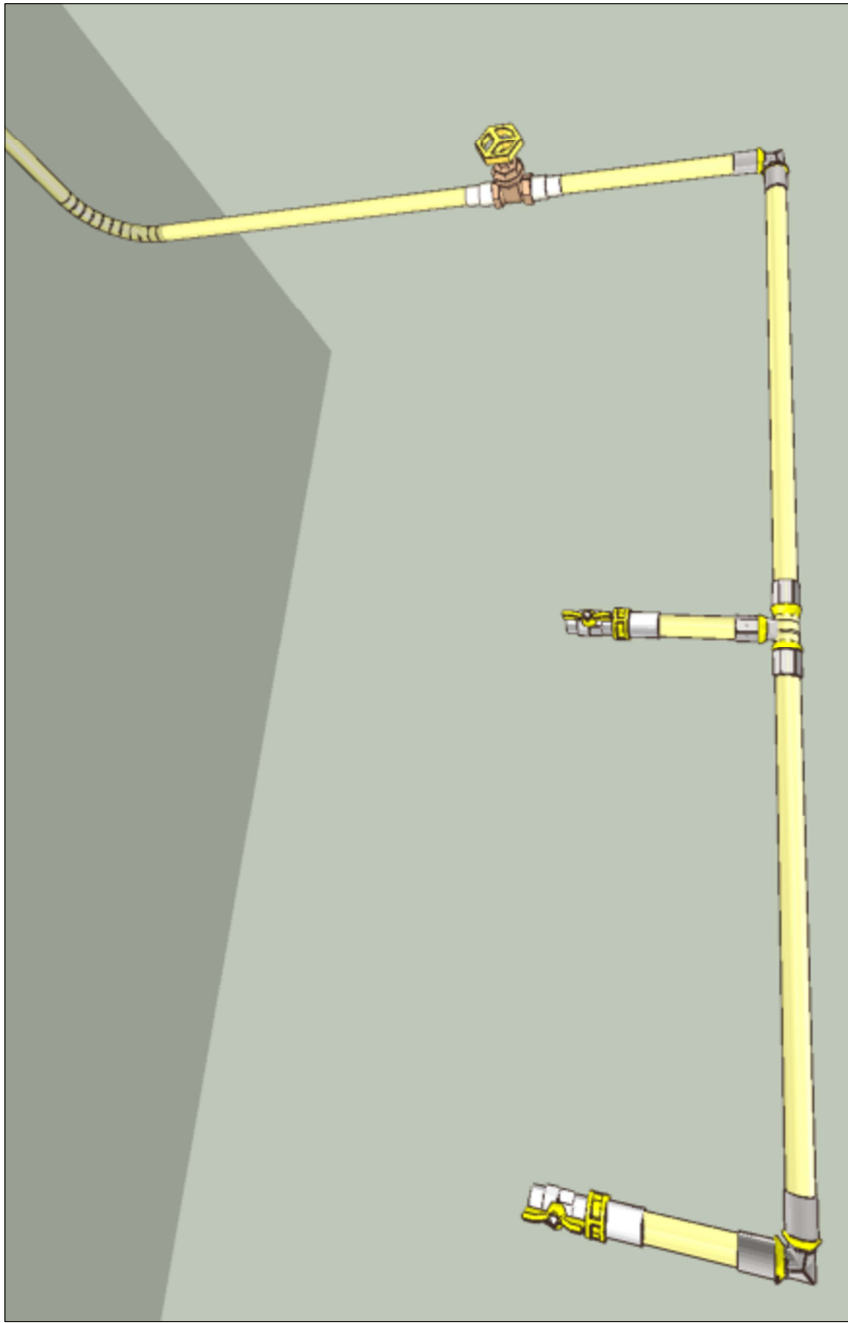


PROJETO DE TUBULAÇÃO DE GÁS

FOLHA	REV.
02/02	00

TÍTULO: DETALHAMENTO DE GÁS
OBRA: CRECHE CAMPO VERDE

LOGRADOURO: RUA ALFREDO STEN
NÚMERO: S/N QUADRA: -- LOTE: --
BARRIO: RESIDENCIAL CAMPO VERDE MUNICÍPIO: IRACEMAPOULIS/SP

DATA: 05/03/2025
ESCALA: 1:100

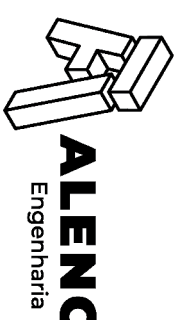

ALENG Engenharia
ALENG ENGENHARIA LTDA
CNPJ: 38.073.020/0001-65
Rua Almirador Paulo Roberto Viela,
225 - Limeira/SP
Tel: (19) 98233-8948
E-mail: sabrina@alengengenharia.com.br

Sabrina Nascimento
AUTORA DO PROJETO
ENGENHEIRA CIVIL CREA-SP 90983/25
26020503/71807
DESENHISTA:
Sabrina Nascimento