
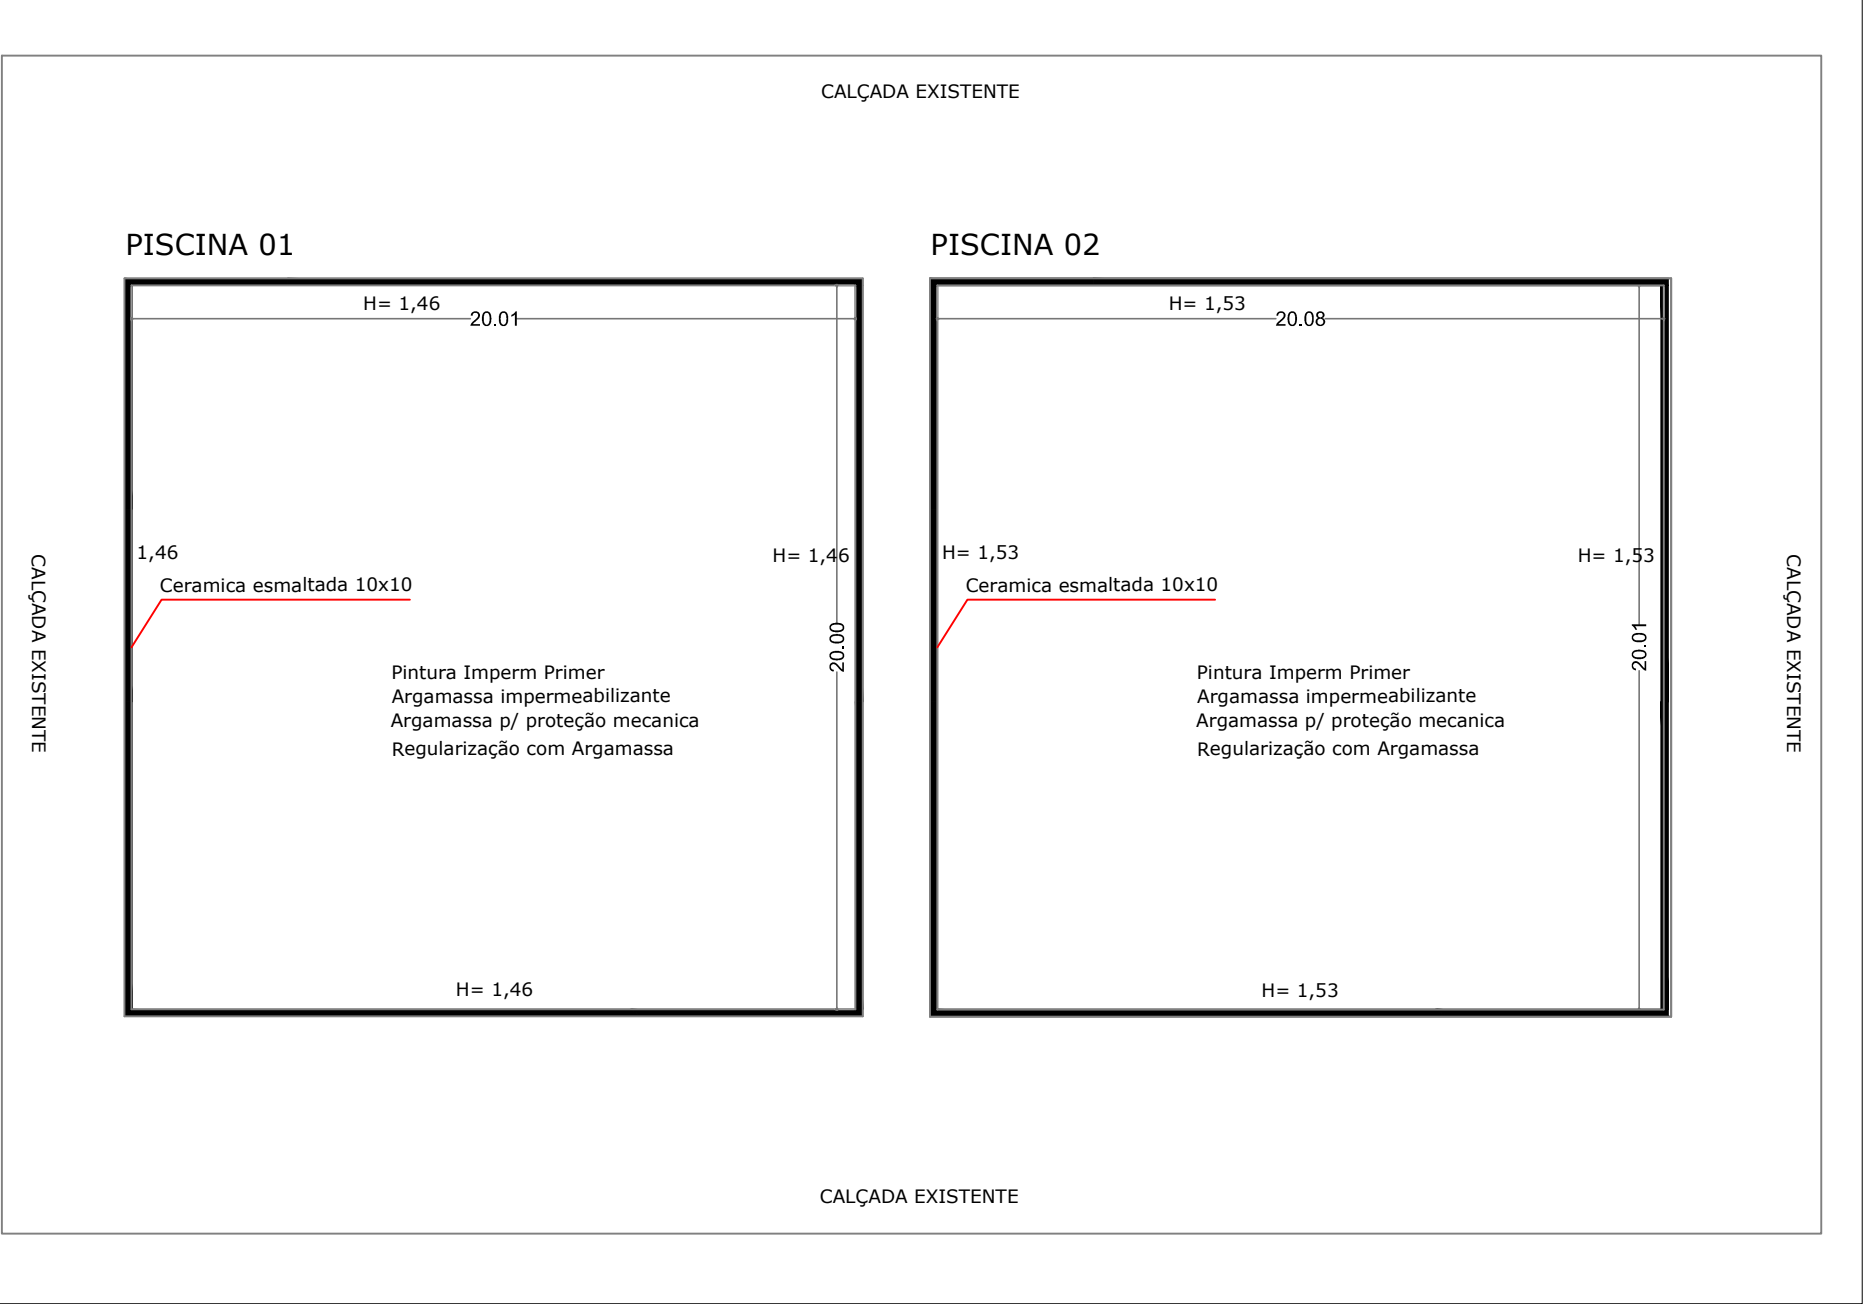
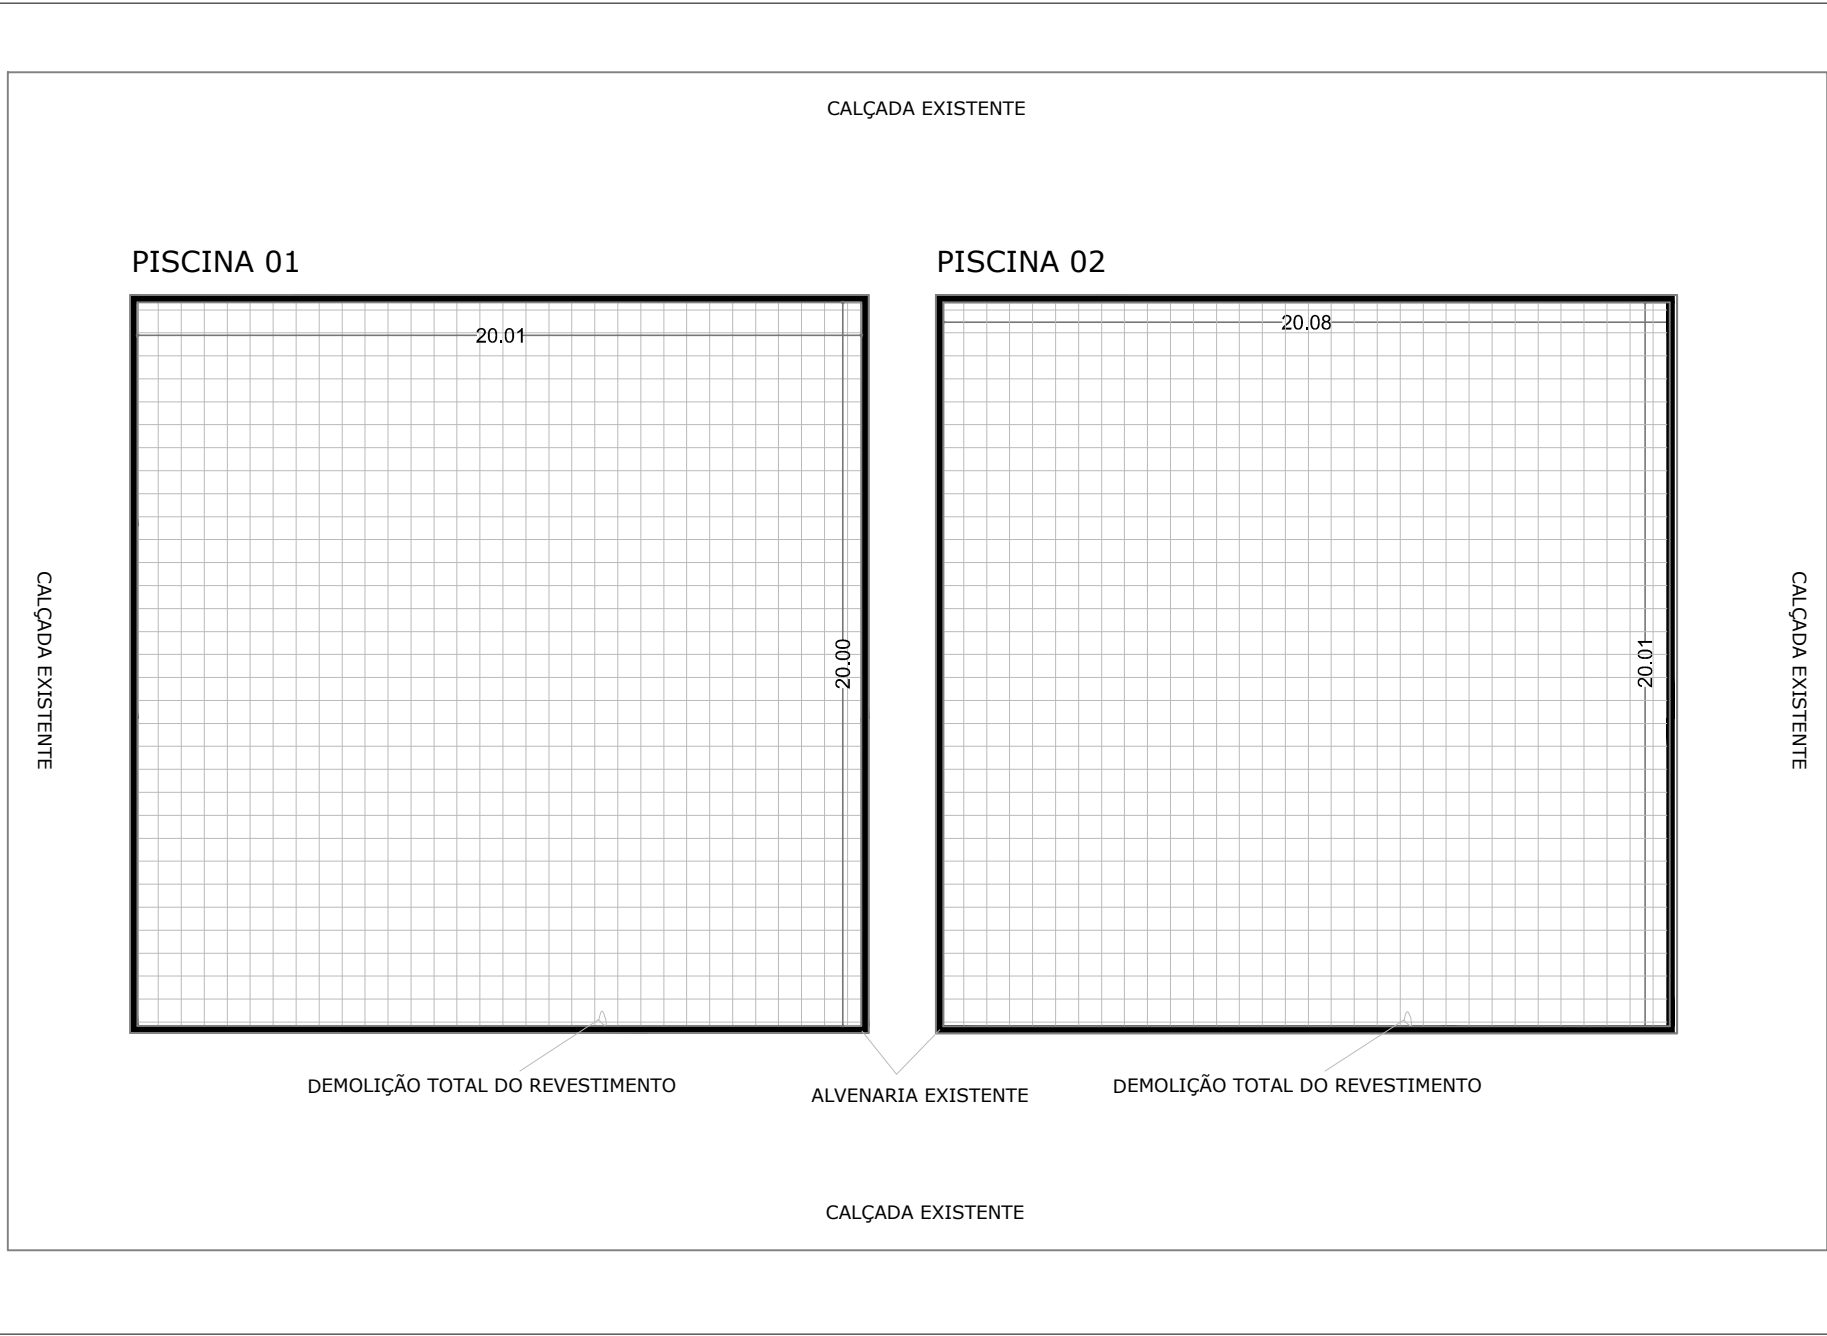


PISCINA 01
Área da Piscina: 20,01 m (comprimento) x 20,00 m (largura) = 400,20 m²;
Parede c/ altura 1,46 m: 20,01+20,01+20,00+20,00 = 80,02 m
total 80,02 X 1,46 = 116,82 m²

Total de Demolição = 517,18
Total de revestimento = 128,55 m²

PISCINA 02
Área da Piscina: 20,08 m (comprimento) x 20,00 m (largura) = 400,00 m²;
Parede c/ altura 1,53 m: 20,08+20,08+20,01+20,01 = 80,18 m
total 80,18 X 1,53 = 124,00 m²

Total de Demolição = 514,06
Total de revestimento = 123,47 m²

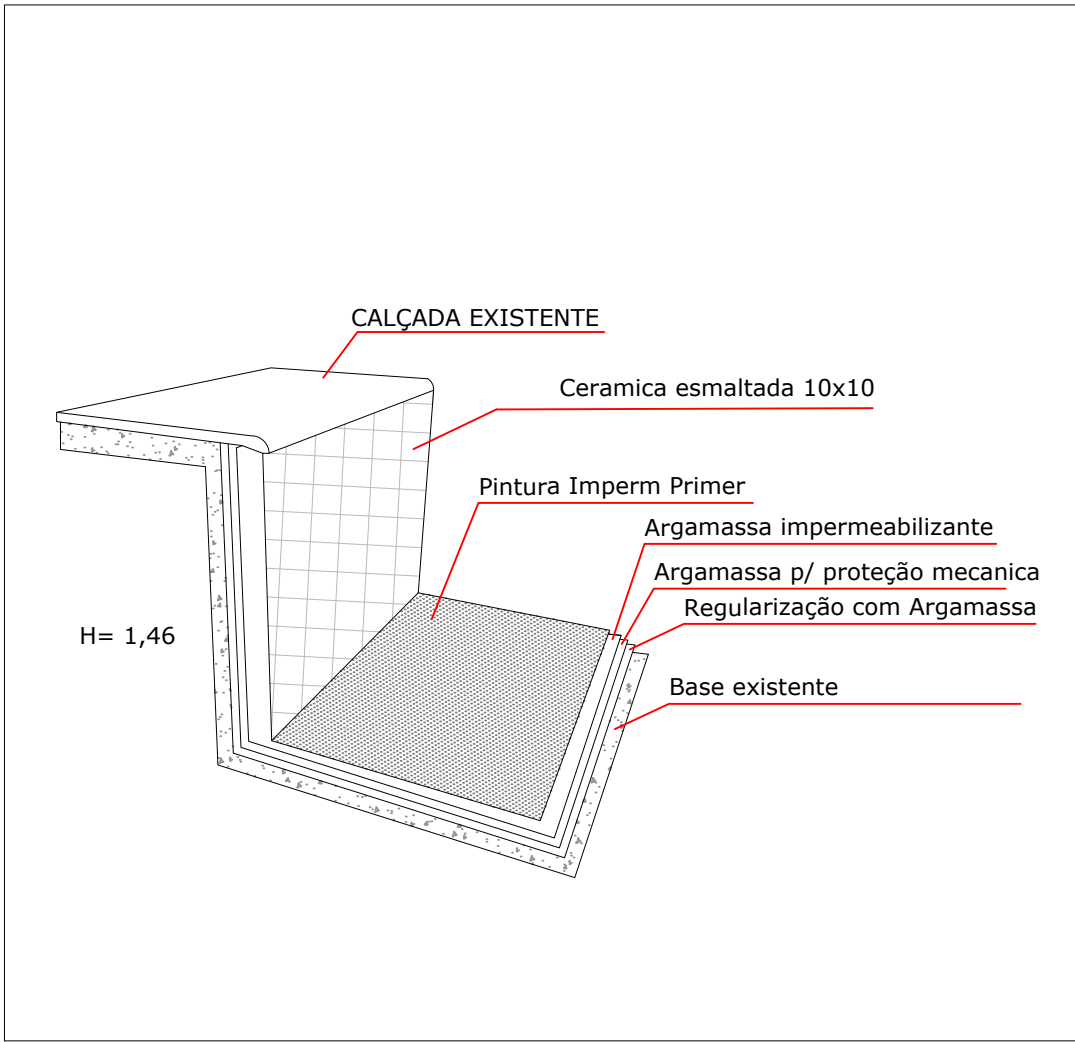

PROJETO DE ARQUITETURA

Folha:
02/02

OBRA:
REFORMA DA PISCINA - FUNDO SEM REVETIMENTO.

LOCAL - META 1:
PARQUE AQUATICO JOÃO ALVES - R ANTONIO EUNIS MARTINS
JARDIM PAULISTA- MONTE MOR-SP

PROPRIETÁRIA: PREFEITURA MUNICIPAL DE MONTE MOR

ADMINISTRAÇÃO : EDIVALDO ANTONIO BRISCHI - 2021/2024

ESCALAS INDICADAS março/2021

SITUAÇÃO SEM ESCALA

ASSINATURAS

VIDE PLANTA DE LOCALIZAÇÃO

PREFEITURA MUNICIPAL DE MONTE MOR
CNPJ : 45.787.652/0001-56
EDIVALDO ANTONIO BRISCHI

SECRETARIO DE PLANEJAMENTO E OBRAS
MAURÍCIO GUIMARÃES

Áreas em m²

META 1:

PISCINA 01:..... 400,00 m²
PISCINA 02:..... 400,00 m²
TOTAL:..... 800,00 m²

AUTOR E RESPONSÁVEL TÉCNICO PELO PROJETO
ENGº CIVIL: GABRIEL RIBEIRO NASCIMENTO
CREA: 5069319670

A.R.T. nº