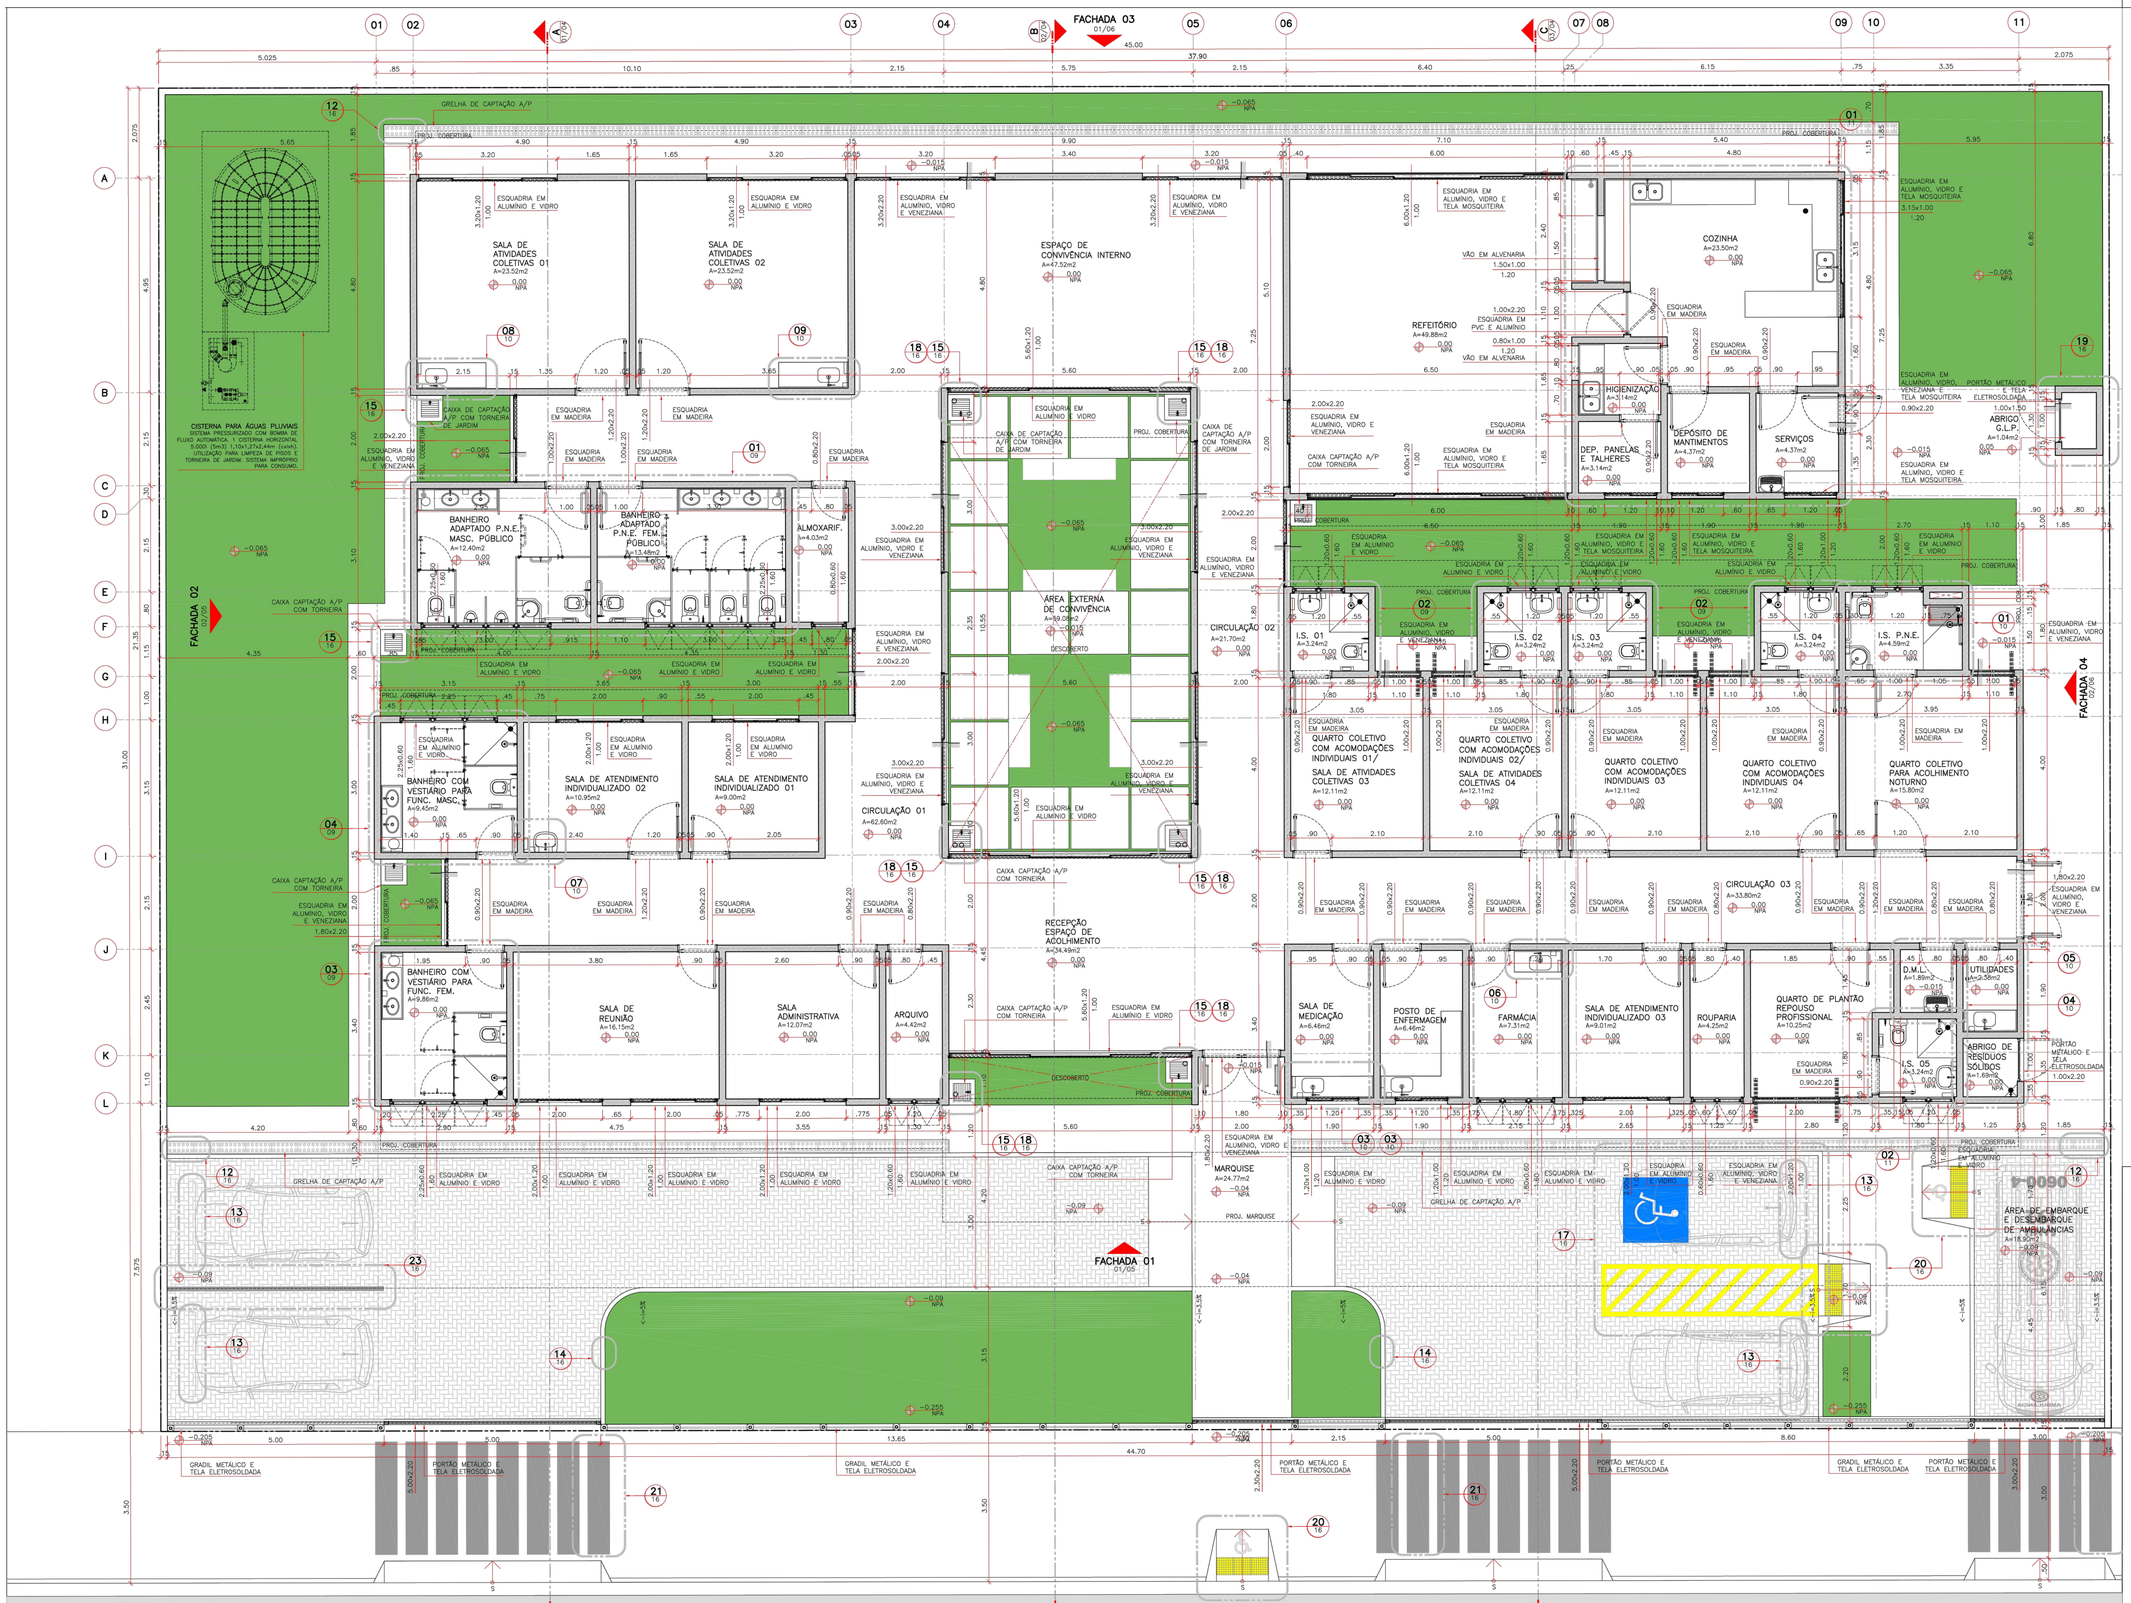

01 CENTRO DE ATENÇÃO PSICOSSOCIAL ADIII
PLANTA PAVIMENTO TÉRREO
ESCALA: 1:50

PLANTA BAIXA PAV.TERREO

Folha 04/18

USO: **ÁREA INSTITUCIONAL**

Projeto: **CONSTRUÇÃO DE EQUIPAMENTO PÚBLICO - CAPS 24 HORAS**

Proprietário: **MUNICÍPIO DE SUMARÉ**

Local: **Avenida Ivo Trevisan, 1975 Jardim Residencial Vaughan - C.R.I. nº 158.105 -** CC nº 1.002.0001.716-6

Distrito: **Sede** Município: **SUMARÉ - SP**

Escalas: **INDICADAS**

Situação sem Escala

Quadro de Áreas

TERRENO.....1.417,17 m²

ÁREA DO PRÉDIO.....741,23 m²

Livre.....675,94 m²

Declaração

Declaro que a aprovação do projeto não implica no reconhecimento, por parte da Prefeitura Municipal de Sumaré, no direito de propriedade do terreno.

HENRIQUE DOS SANTOS JOAQUIM
PREFEITO MUNICIPAL

MUNICÍPIO DE SUMARÉ
RAFAEL VIRGINELLI
SECRETÁRIO MUNICIPAL DE SAÚDE

AUTOR DO PROJETO E RESPONSÁVEL TÉCNICO
ENG° ANTONIO CARMINE VALENTINO
CREA 0601680495
ART: 26220241828844

Aprovação e Anotações

APROVADO
PREFEITURA MUNICIPAL DE SUMARÉ
Protocolo nº 6150 de 2025
Sumaré, 24 de fevereiro de 2025
ANTONIO CARMINE VALENTINO
Engenheiro Civil/Sumaré - CREA 0601680495