

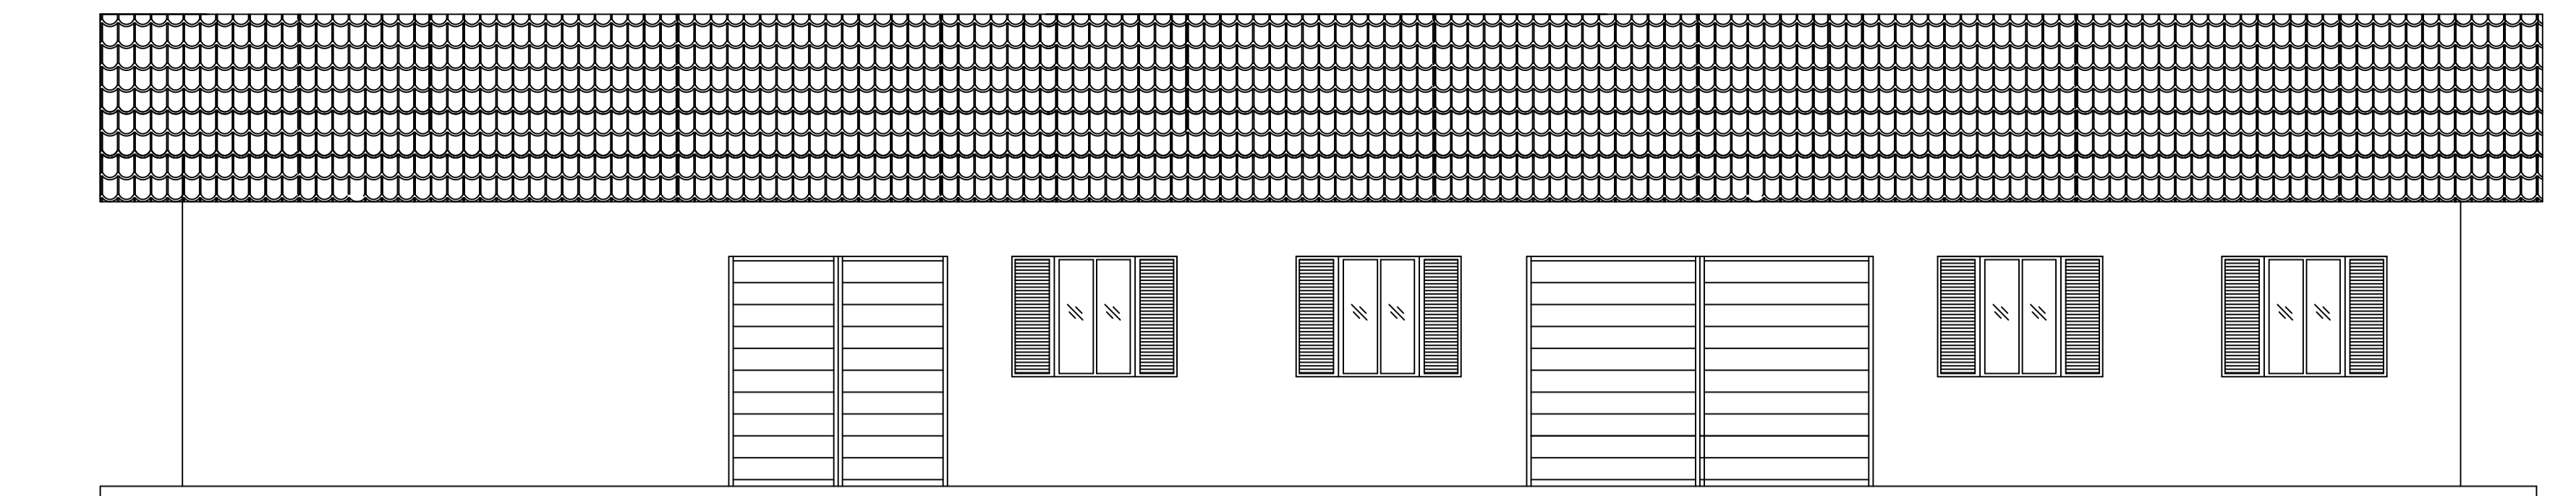


**CORTE B-B**  
ESC.: 1:50

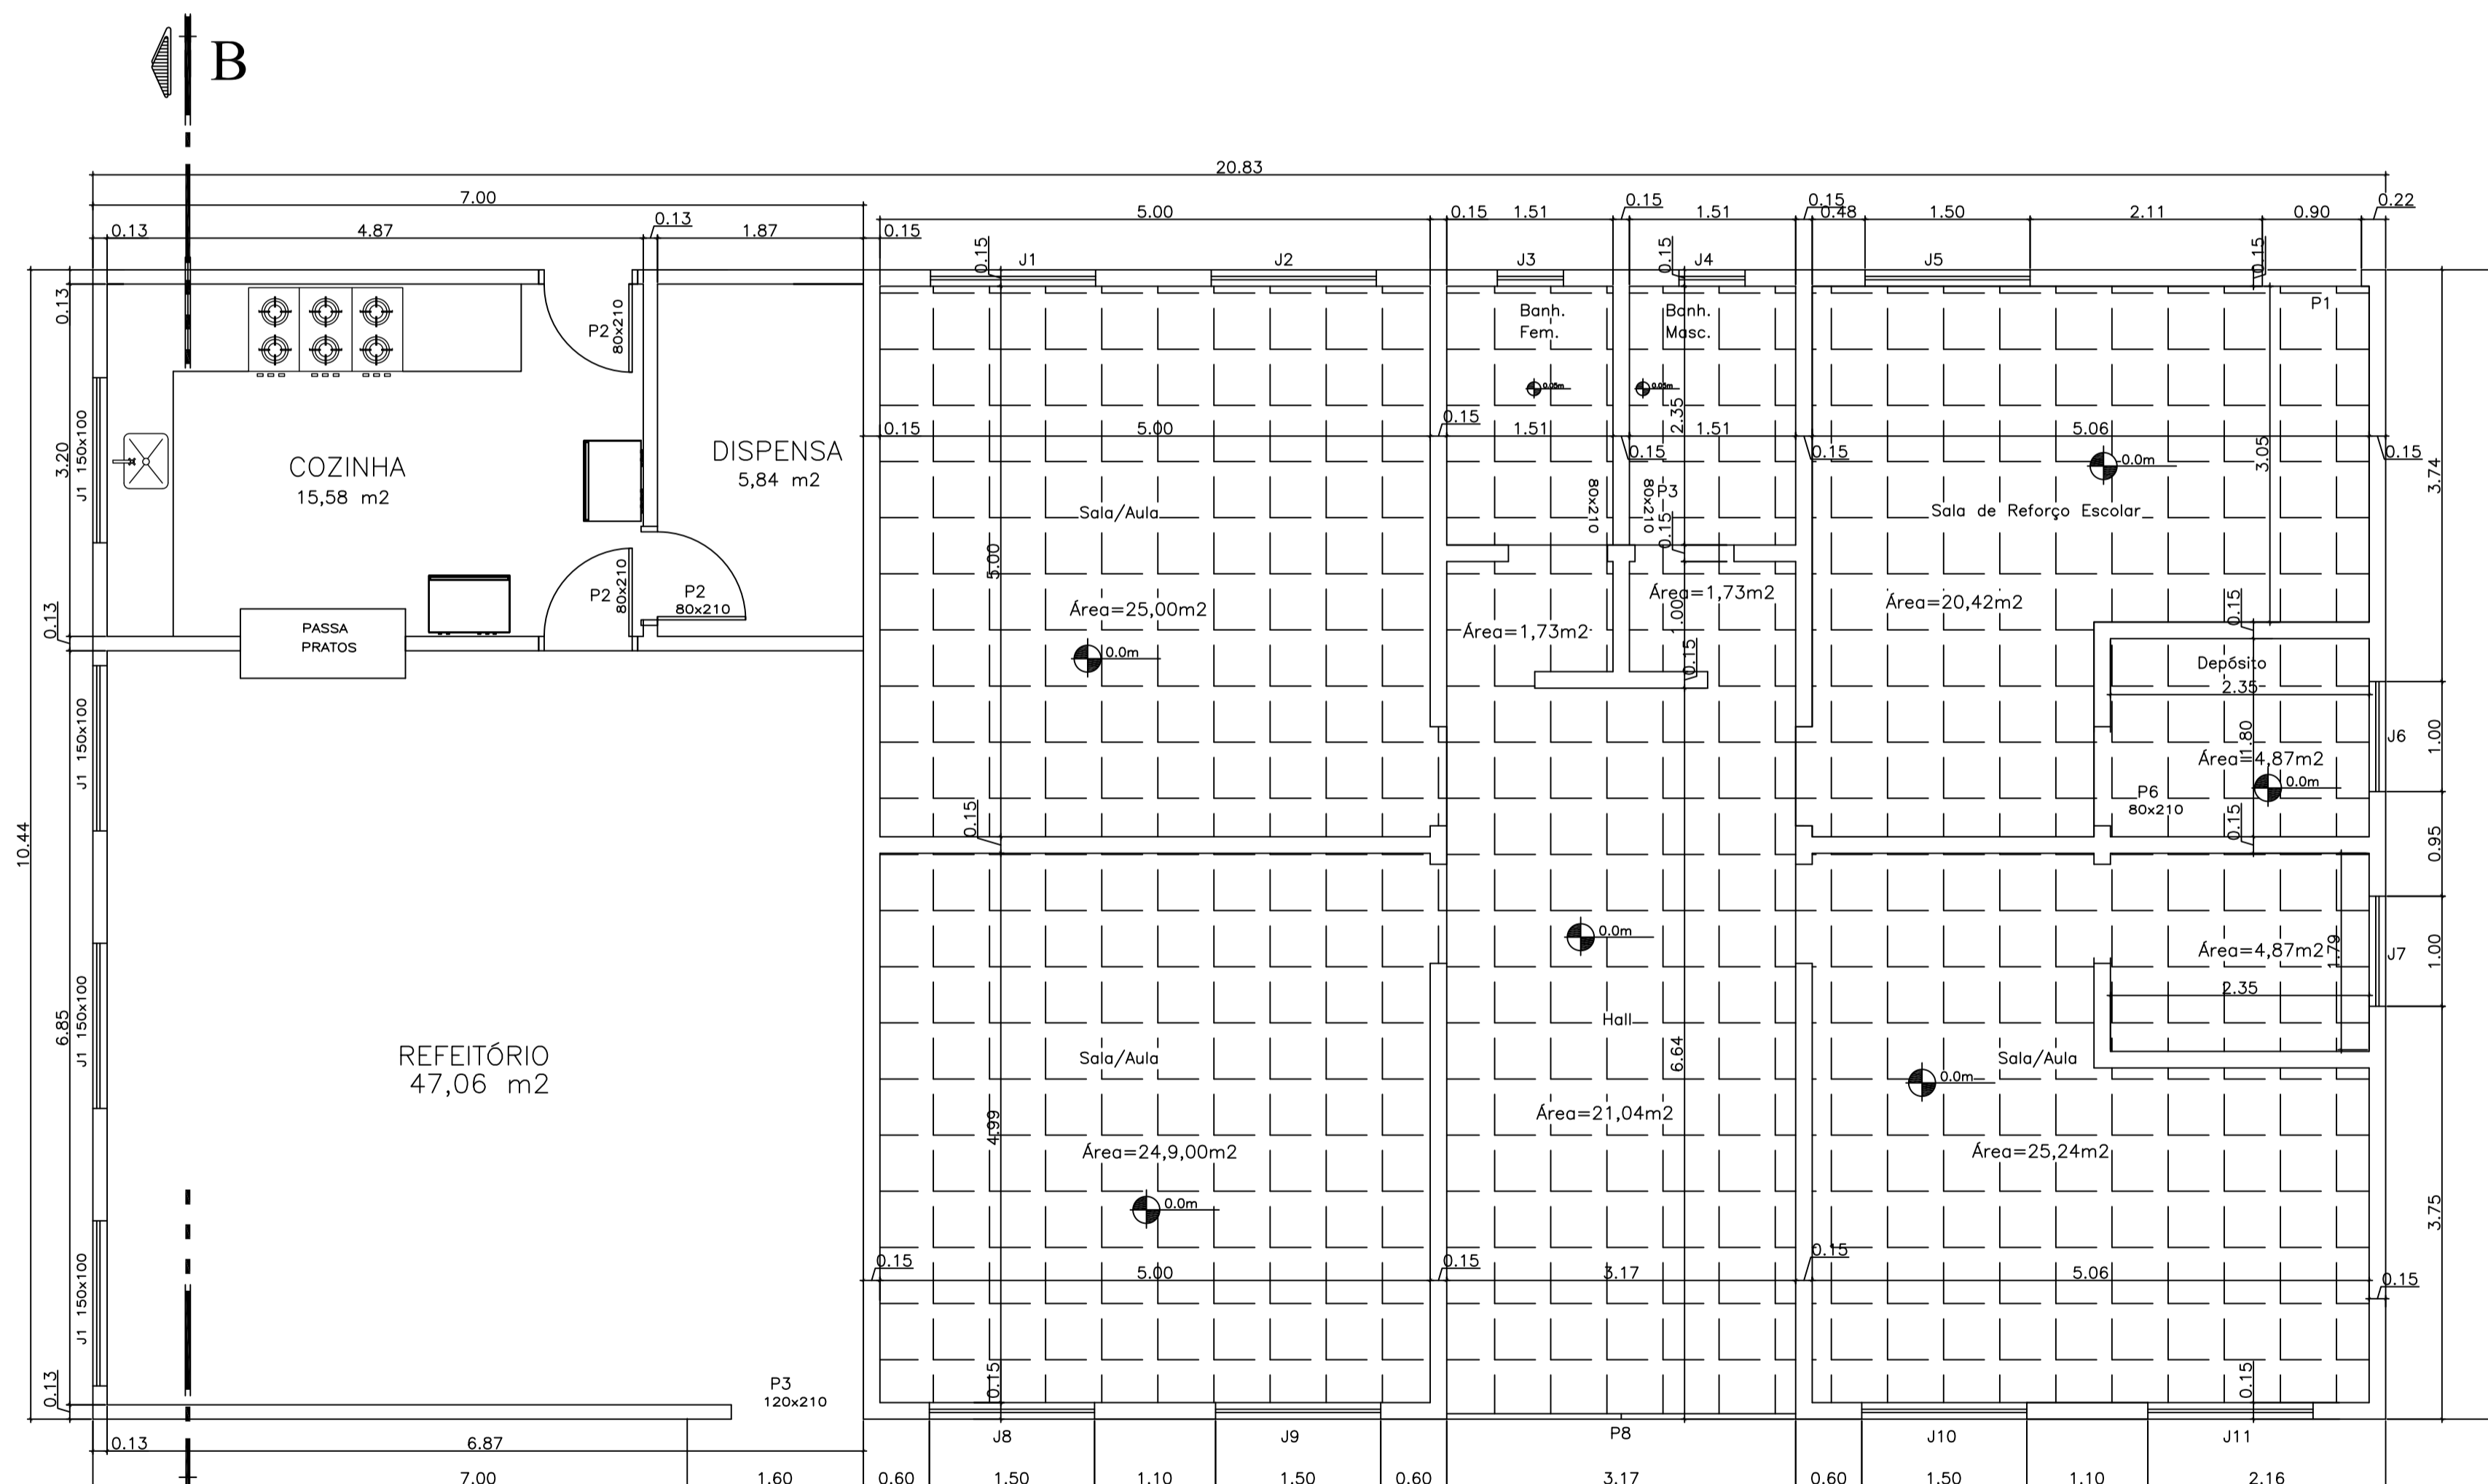

**FACHADA PRINCIPAL**  
ESC.: 1:50

ESQUADRIAS					
	LARG	ALT	PEIT	TIPO	QUANT
P1	0.9	2.10	-	ABRIR/Madeira	02
J1	2.00	1.10	100	ABRIR/FERRO	04
J2	1.50	0.45	165	BASCUL./FERRO	04

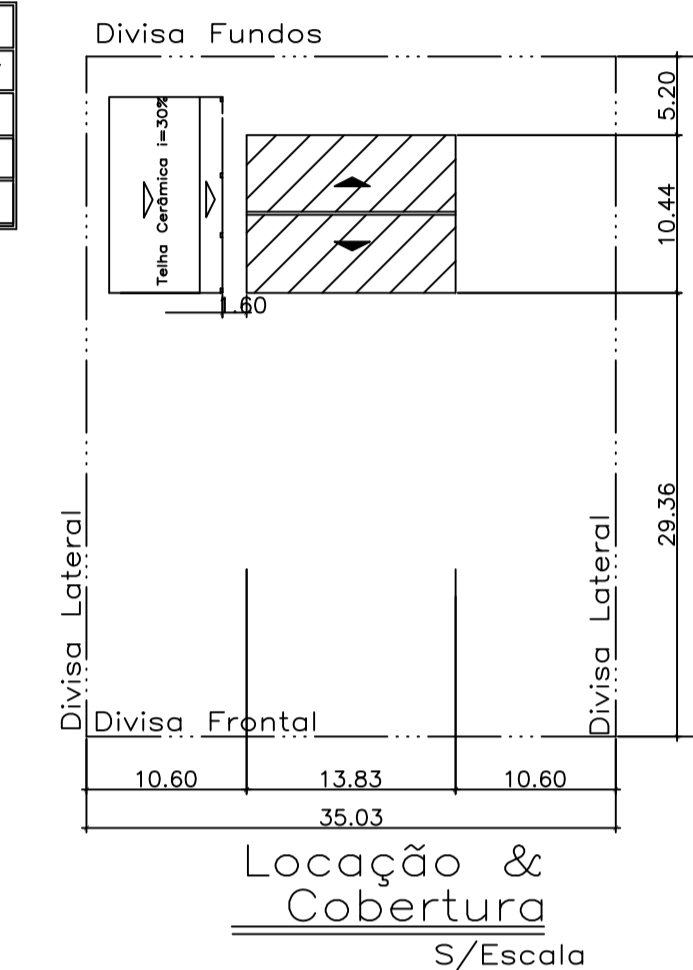

**Planta Baixa**  
1/50

LEGENDA:



PROJETO : LEVANTAMENTO		FOLHA : 1 / 1	
<b>ARQUITETURA</b>		CPF : .	
PROPRIETÁRIO ( A ) : <b>PREFEITURA MUN. DE CAMPO ALEGRE DE GOÁS ESCOLA FRANCISCA MARIANA LUIZ</b>		TELEFONE : .	
R.T. : .		C.R.E.A. : .	
RESP. TÉCNICO : .		C.R.E.A. : .	
AUTOR DOS PROJETOS : .		C.R.E.A. : .	
AUTOR DOS PROJETOS : Cleyton Machado do Nascimento CREA 8117/D-GO		C.R.E.A. : .	
ESCALAS : INDICADAS	DATA : Out/2025	CONTEÚDO : Planta Baixa, Cortes , Vistas Localização, Locação e Cobertura	
DESCRIÇÃO	ÁREAS ( M2 ) :	TX. OCUPAÇÃO(%)	Localização S / E : .
Do Terreno	1.576,35		BR-050 S/N/ PROJETO PAINEIRAS CAMPO ALEGRE DE GOIÁS
Construção	217,47		
Aprovações ( PREFEITURA ) : .		ZONA RURAL	
Aprovações ( C.R.E.A. ) : .		Aprovações ( C.R.E.A. ) : .	