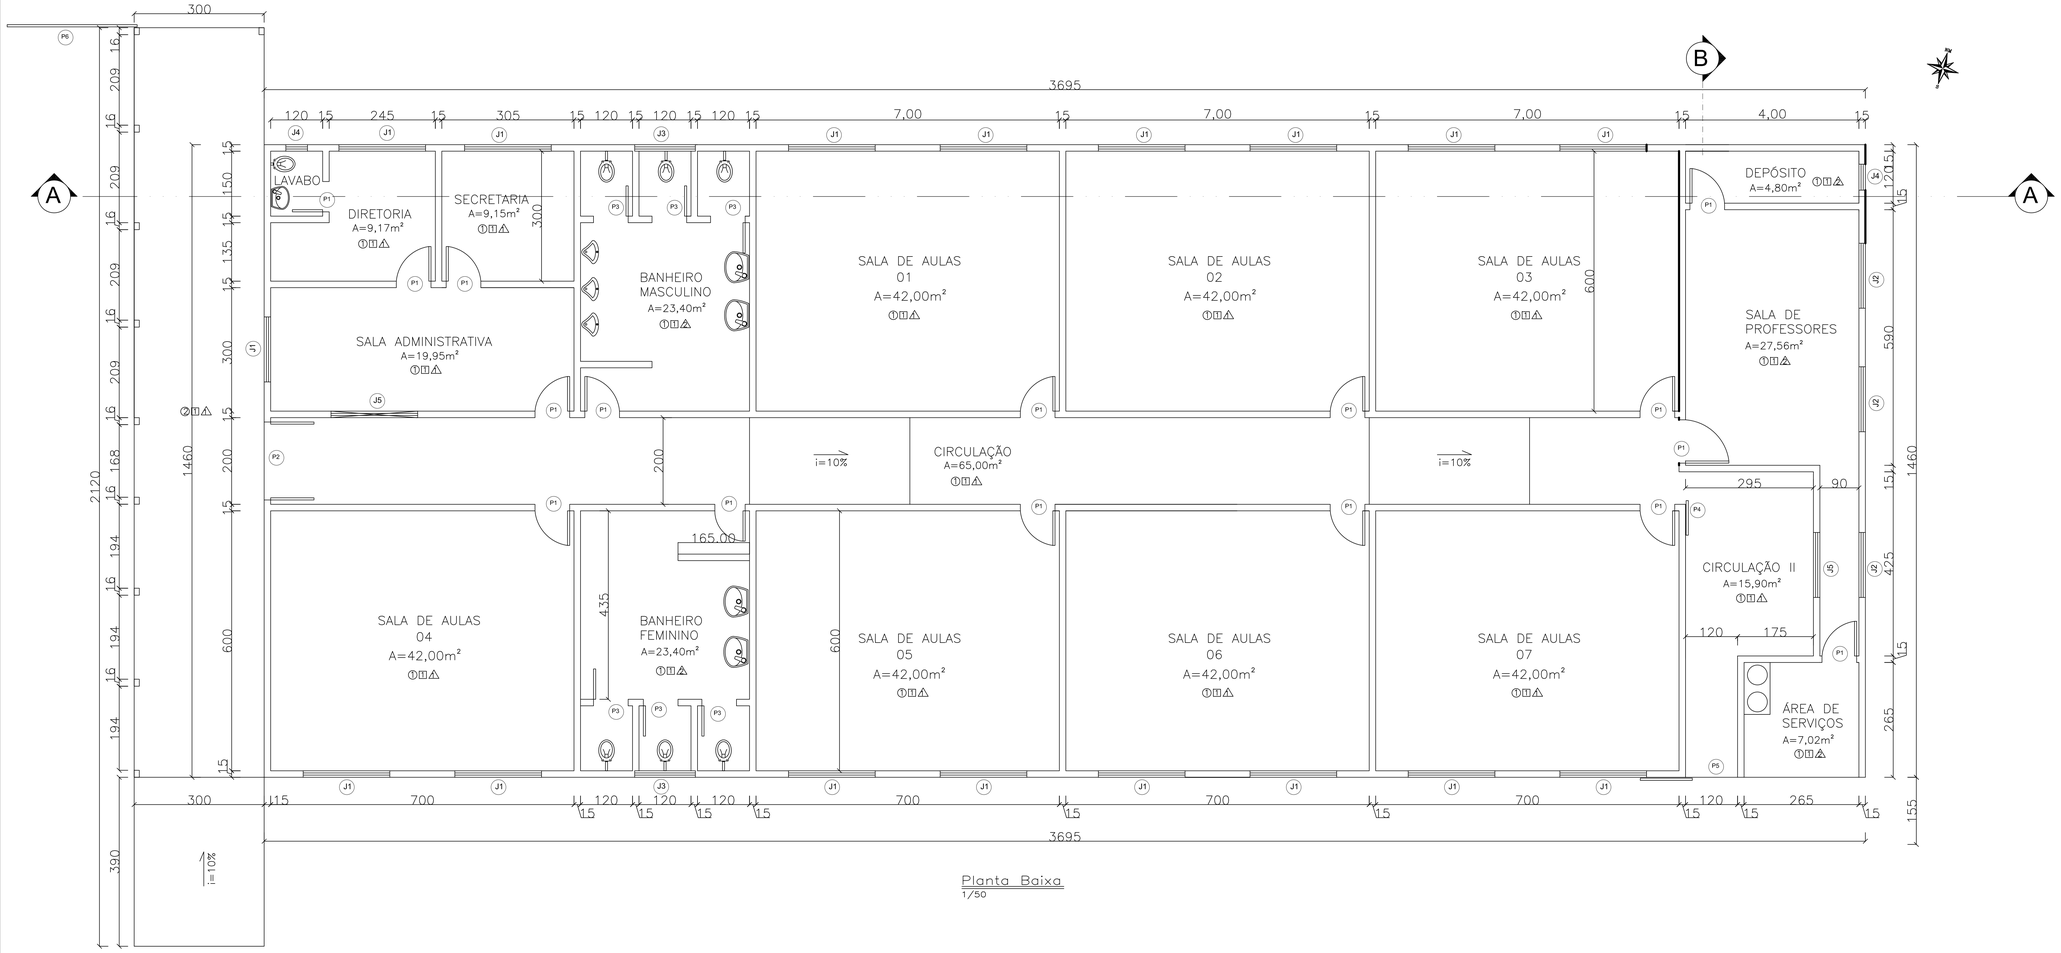

Planta Baixa
1/50

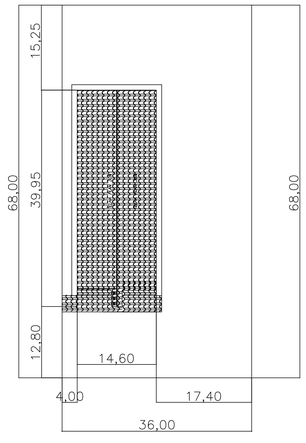

LOCAÇÃO E COBERTURA S/ESC.

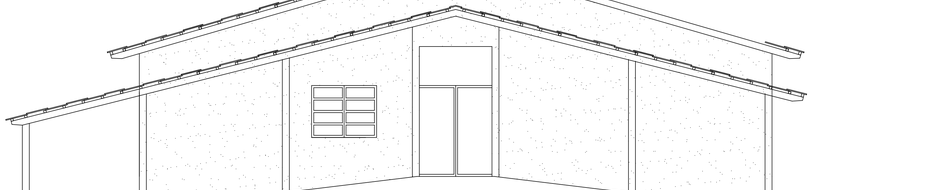

ESPECIFICAÇÕES:

- ◯ PISO
- ① ARDÓSIA
- ② CERÂMICA
- ③ GRANITINA
- ☐ TETO
- 1 LAJE REBOCADA E PINTADA
- 2 FORRO EM PVC
- 3 SEM FORRO
- △ PAREDES INTERNAS
- △1 PINTURA EM TINTA ACRÍLICA
- △2 AZULEJO ATÉ 1,60m
- △3 AZULEJO ATÉ 2,10m
- ◇ PAREDES EXTERNAS
- ◇1 PINTURA ACRÍLICA

JANELAS

	QUANT.	LARG.	ALT.	MATERIAL
J1	17	2,00	1,00	Ferro/Vidro
J2	04	1,50	1,00	Ferro/Vidro
J3	02	1,35	0,60	Ferro/Vidro
J4	02	0,60	0,60	Ferro/Vidro
J5	01	1,50	1,00	Vidro

PORTAS

	QUANT.	LARG.	ALT.	MATERIAL
P1	16	0,80	2,10	Madeira
P2	01	2,00	2,15	Ferro/Vidro
P3	06	0,80	1,50	Ferro
P4	01	0,80	2,10	Ferro
P5	01	1,20	2,15	Ferro
P6	01	2,95	2,00	Ferro
PORTÃO	01	3,60	2,50	Ferro

PROJETO : LEVANTAMENTO

ARQUITETURA
ESCOLA MUNICIPAL LUIZ FAVA

FOLHA :. 1/2

PROPRIETÁRIO (A) : .
gov.br Documento assinado digitalmente
DOUGLAS GRUPIONI SERTÓRIO
Data: 01/10/2025 15:59:17-0300
Verifique em https://validar.iti.gov.br
Prefeitura Municipal de Campo Alegre de Goiás CNPJ:01.763.614/0001-98
Douglas Grupioni Sertório CPF:890.318.221-91
Prefeito

CPF :.
TELEFONE : .

R.T.
RESP. TÉCNICO : .

C.R.E.A. :.

AUTOR DOS PROJETOS :.
gov.br Documento assinado digitalmente
CLEYTON MACHADO DO NASCIMENTO
Data: 01/11/2025 14:41:28-0300
Verifique em https://validar.iti.gov.br
AUTOR DOS PROJETOS :.

C.R.E.A. :.

ESCALAS : INDICADAS
DATA : Março/2011
CONTEÚDO :. Planta Baixa, Corte C-D , Vista Lateral, Localização, Locação e Cobertura
Designer:.

DESCRIÇÃO	AREAS (M2) :	TX. OCUPAÇÃO(%)
Do Terreno	2.448	
De Construção	591,37	

Localização S / E :.
Rua-10 de Junho
Lotes- 6,7,8,9,10,11,12,13,14e15-QUADRA 38
Bairro - Santa Catarina
Campo Alegre - GO

Aprovações (PREFEITURA) :.

Aprovações (C.R.E.A.) :.

9DOLGH D DVVLQDWXUD GHVWH GRFXPHQWR HP KWWSV FDPSRDOHJUHGHJRLDV PHJDVRIWVHUYLFRV FRP EU FLGDGDR DXWHQWLFDU DVVLQDWXUD FRP R FuGLJR IG 1
ASSINADO DIGITALMENTE POR SUBAIA MARIA DAVID EM 12/05/2026 ÀS 15:44:22.