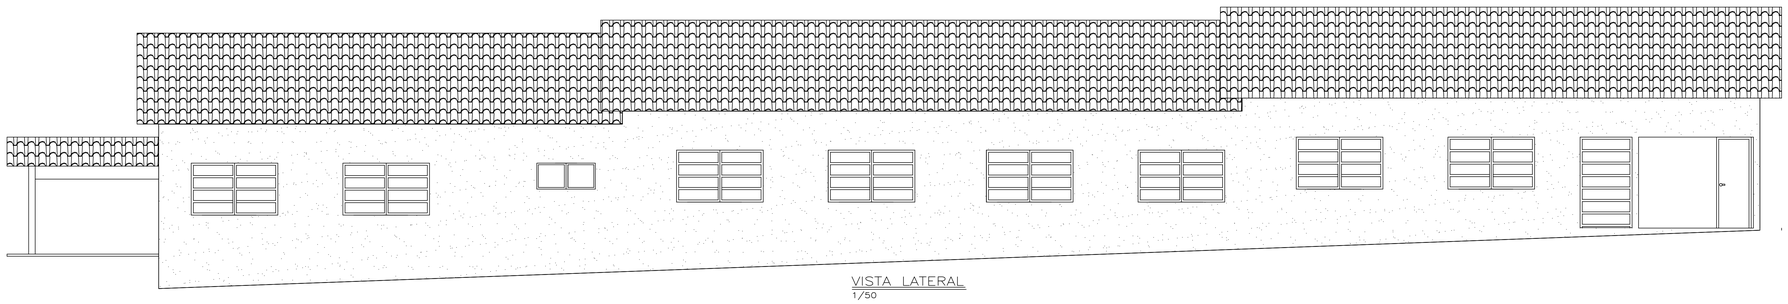

VISTA LATERAL
1/50

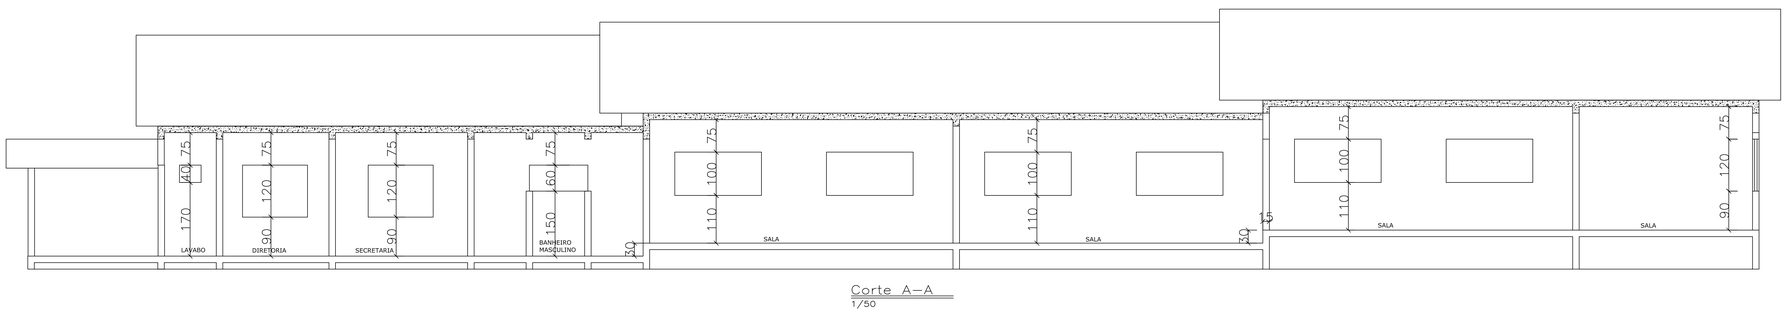


Corte A–A
1/50

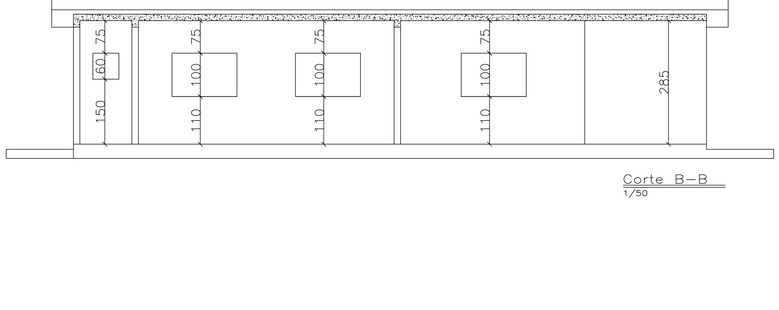

Corte B–B
1/50

PROJETO : LEVANTAMENTO

# ARQUITETURA
## ESCOLA MUNICIPAL LUIZ FAVA

FOLHA :. 2/2

PROPRIETÁRIO ( A ) :.
Documento assinado digitalmente
gov.br DOUGLAS GRUPIONI SERTORIO
Data: 02/10/2025 15:09:17-0300
Verifique em https://validar.iti.gov.br
Prefeitura Municipal de Campo Alegre de Goiás CNPJ:01.763.614/0001–98
Douglas Grupioni Sertório CPF:890.318.221–91
Prefeito

CPF :.

TELEFONE : .

R.T.
RESP. TÉCNICO : .

C.R.E.A. :.

AUTOR DOS PROJETOS :.
Documento assinado digitalmente
gov.br ELEYTON MACIADO DO NASCIMENTO
Data: 02/10/2025 14:42:28-0300
Verifique em https://validar.iti.gov.br
AUTOR DOS PROJETOS :.

C.R.E.A. :.

| ESCALAS : | DATA : | CONTEÚDO :. | Designer. |
|---|---|---|---|
| INDICADAS | out/2025 | Cortes e Fachada | |

| DESCRIÇÃO | AREAS ( M2 ) : | TX. OCUPAÇÃO(%) |
|---|---|---|
| Do Terreno | 2.448 | |
| De Construção | 591,37 | 22,28% |

Aprovações ( PREFEITURA ) :.

Local :.
Rua–10 de Junho
Lotes– 6,7,8,9,10,11,12,13,14e15
Bairro – Santa Catarina
Campo Alegre – go




Aprovações ( C.R.E.A. ) :.

ASSINADO DIGITALMENTE POR SUELA MARIA DAVID EM 12/08/2025 AS 15:44:22