





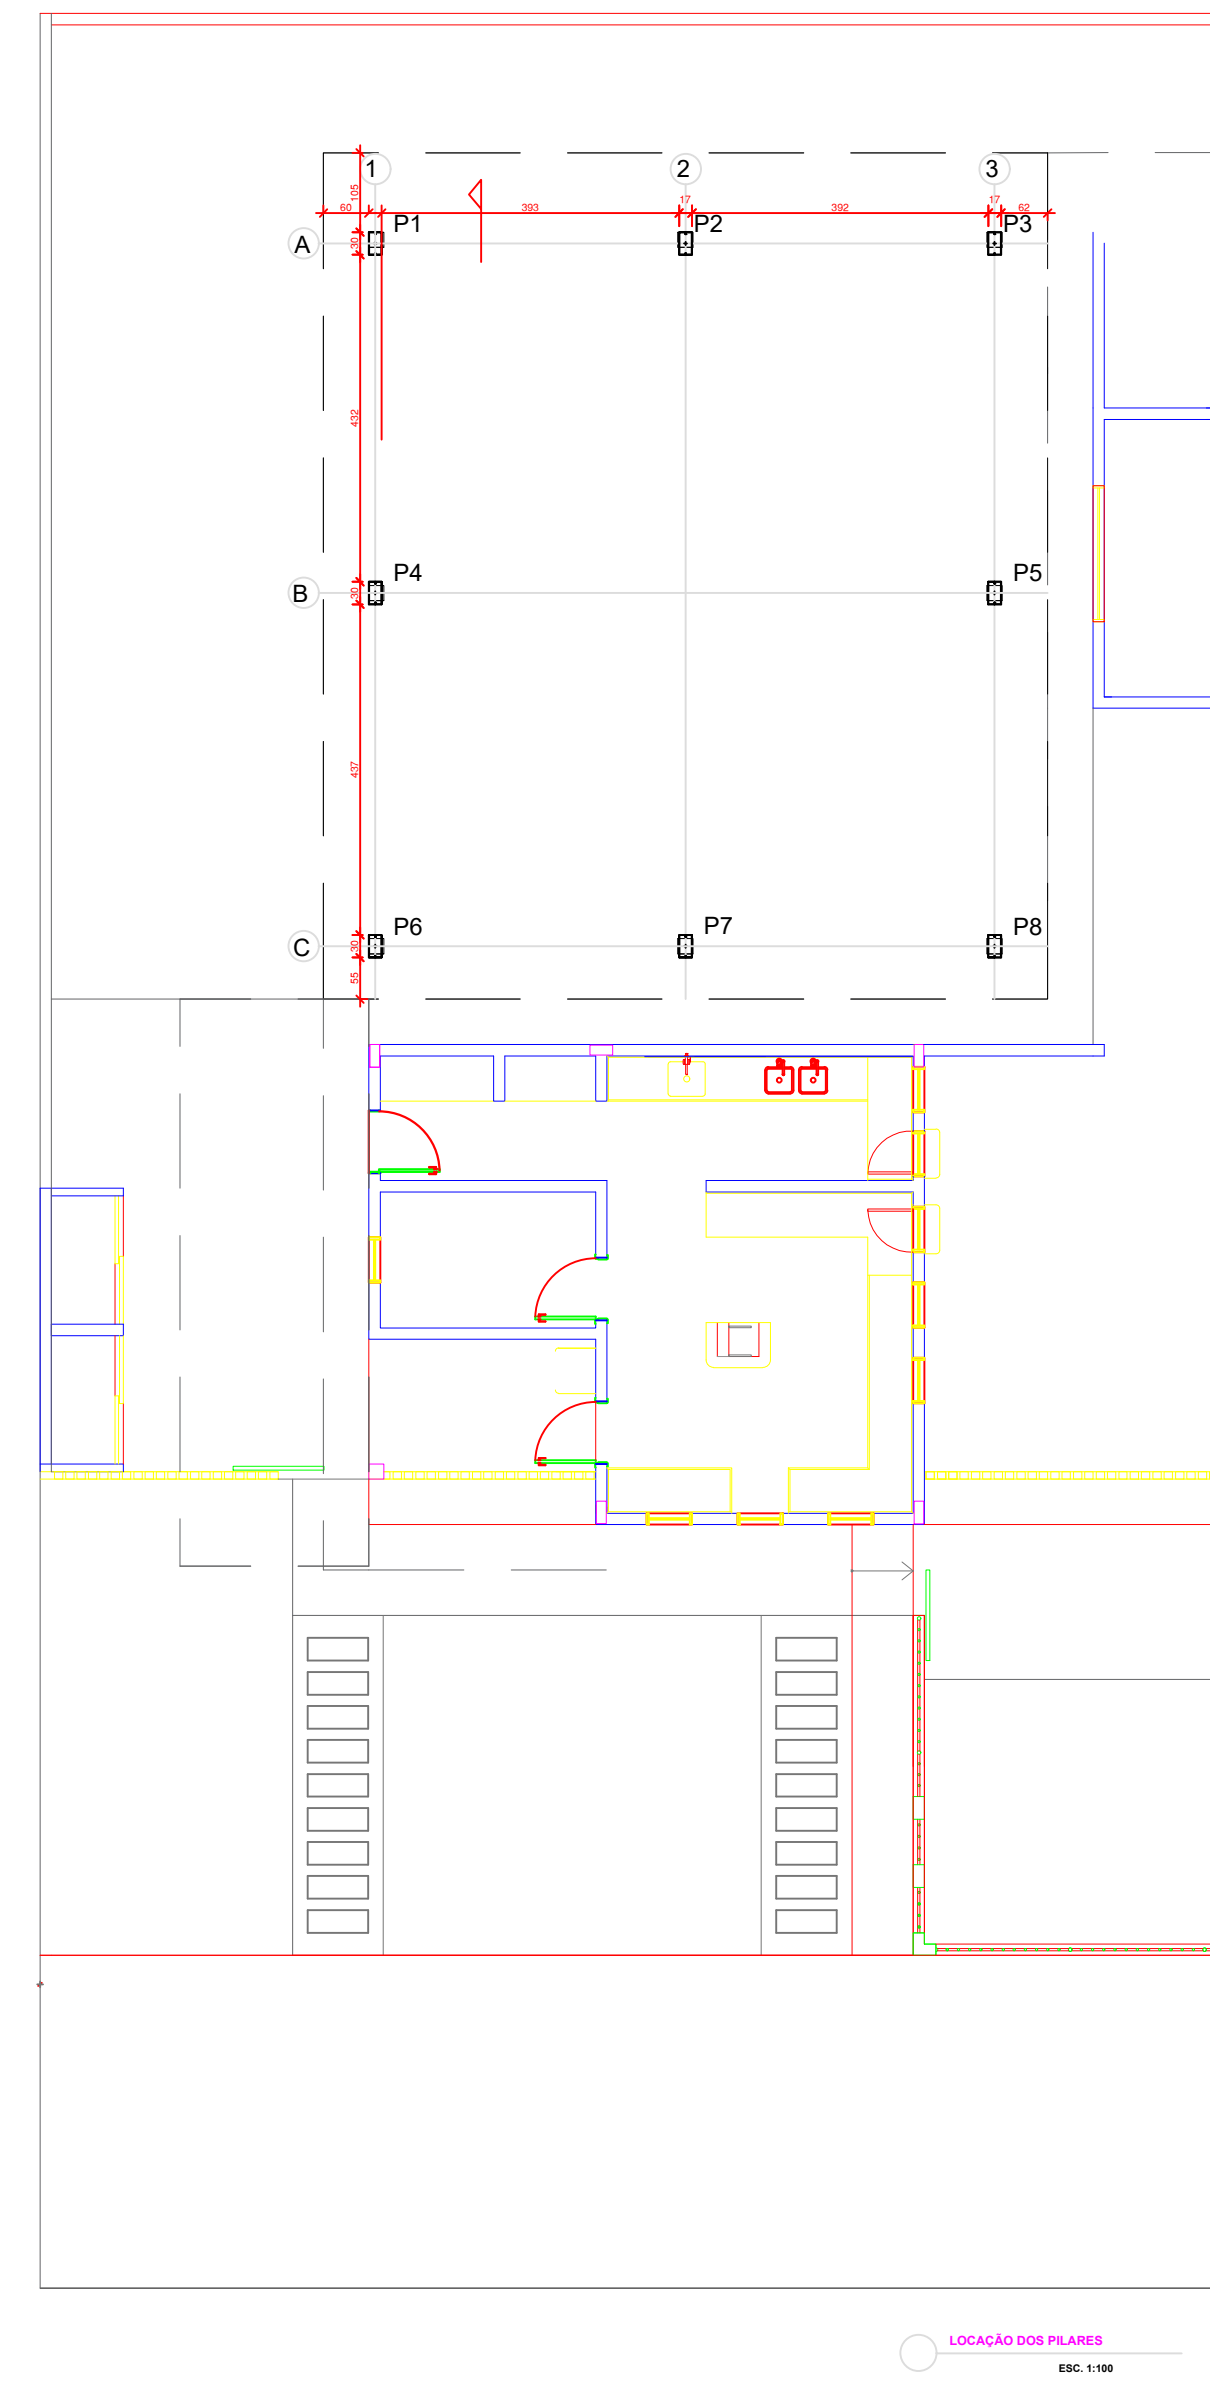


LOCALIZAÇÃO DOS PILARES
ESC. 1/100

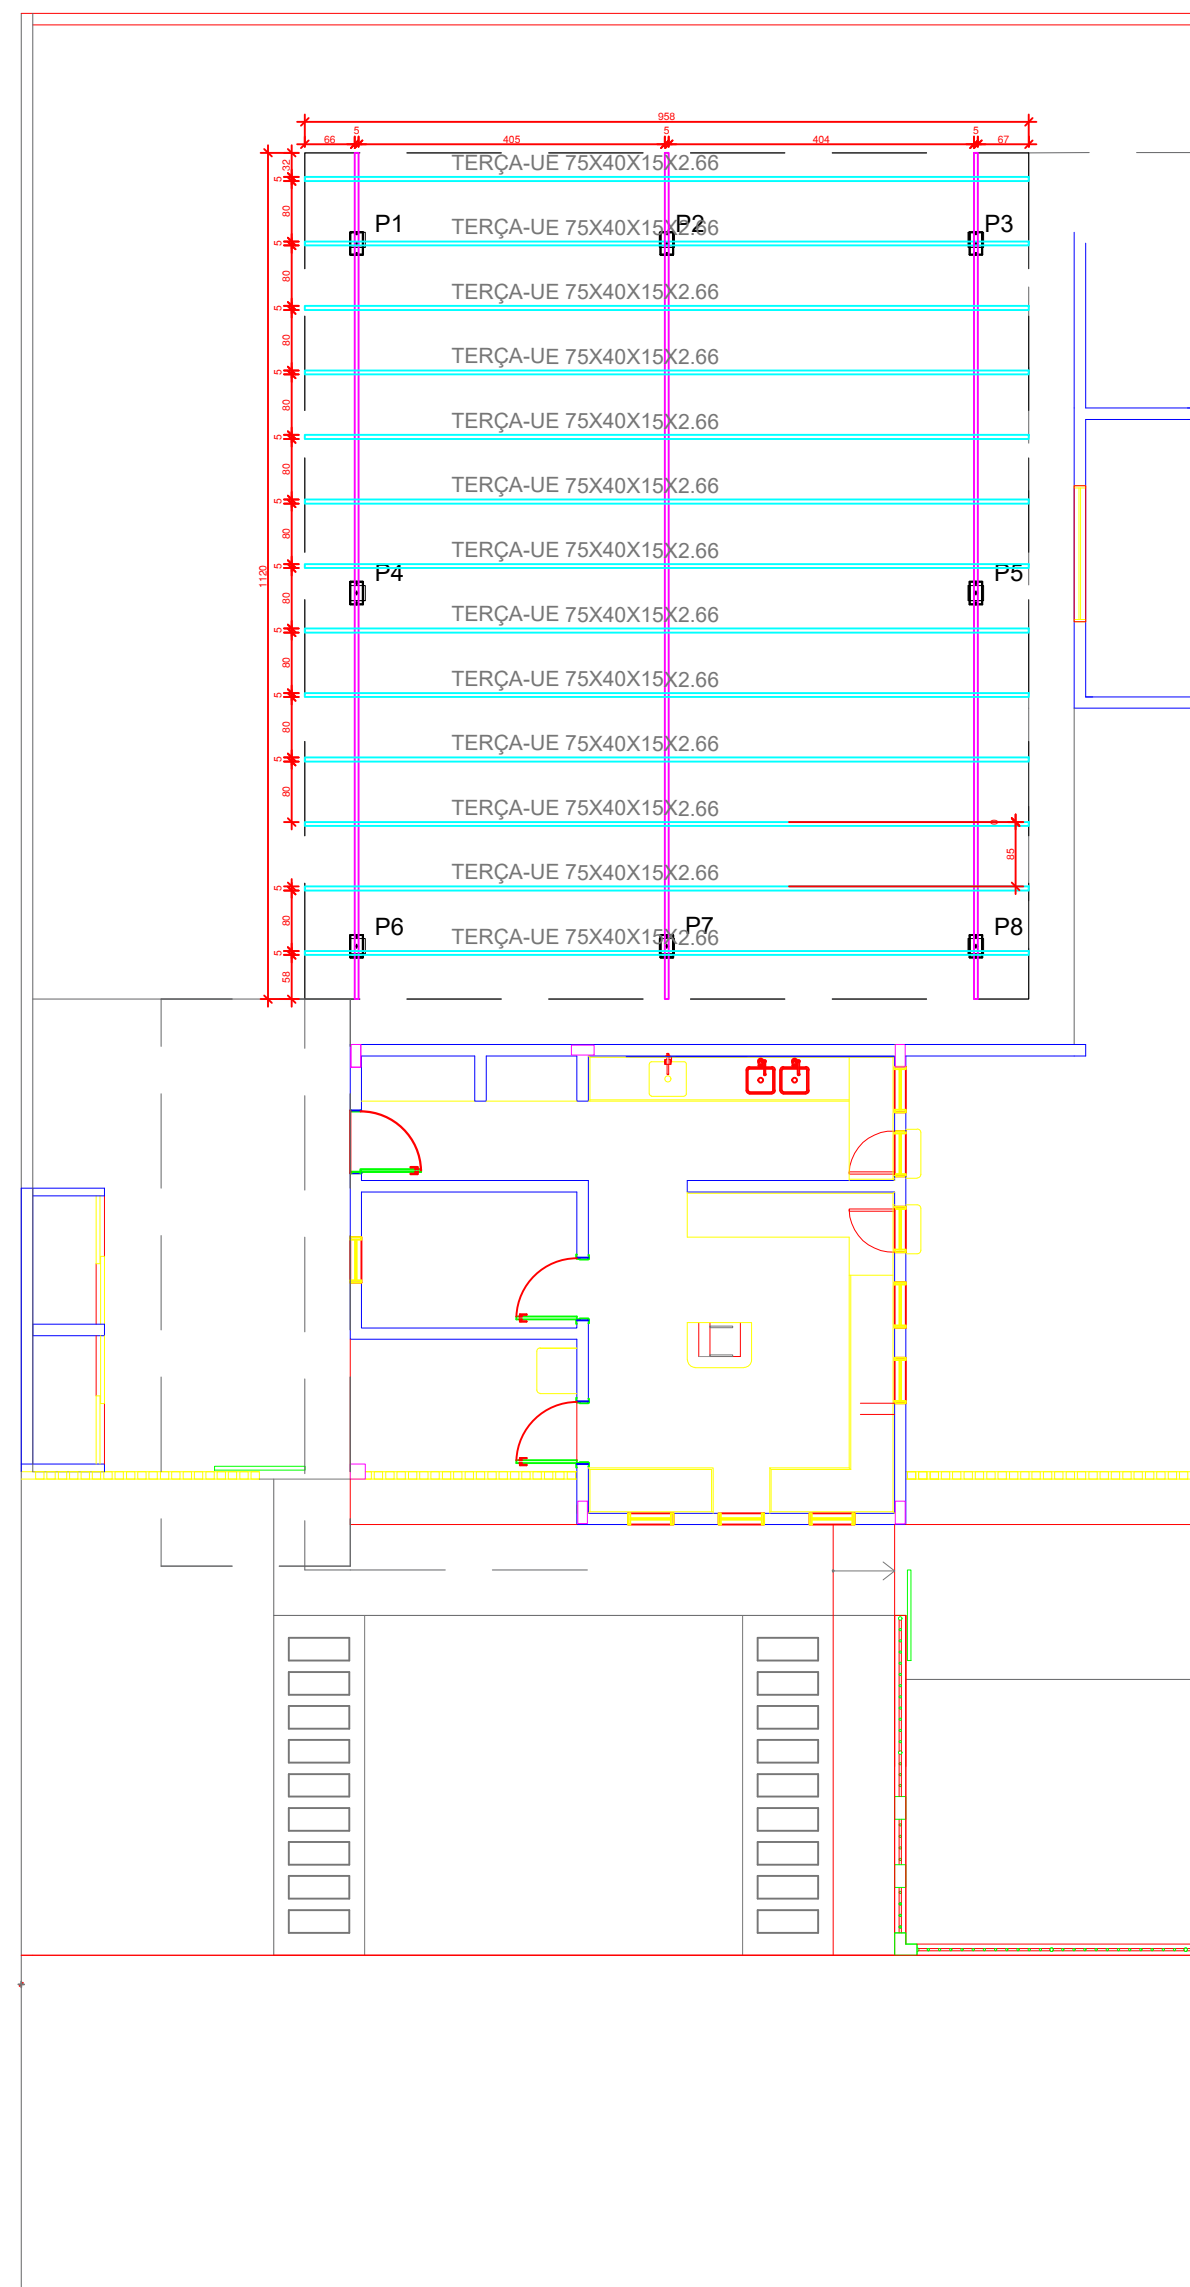

LOCALIZAÇÃO DAS TRELIÇAS
ESC. 1/100

Ref.	PERFIL	Kg / 6m	Comprimento Linear (m)	Quant. D/ Barras de 6,00m	PESO (kg)
Pilar	U 127x50x2.66	27,00	300,00	50	1.350,00
Viga	U 127x50x2.66	27,00	456,00	76	2.052,00
Terça	UE 75x40x15x2.66	20,50	138,00	23	471,50
TOTAL					3.873,50

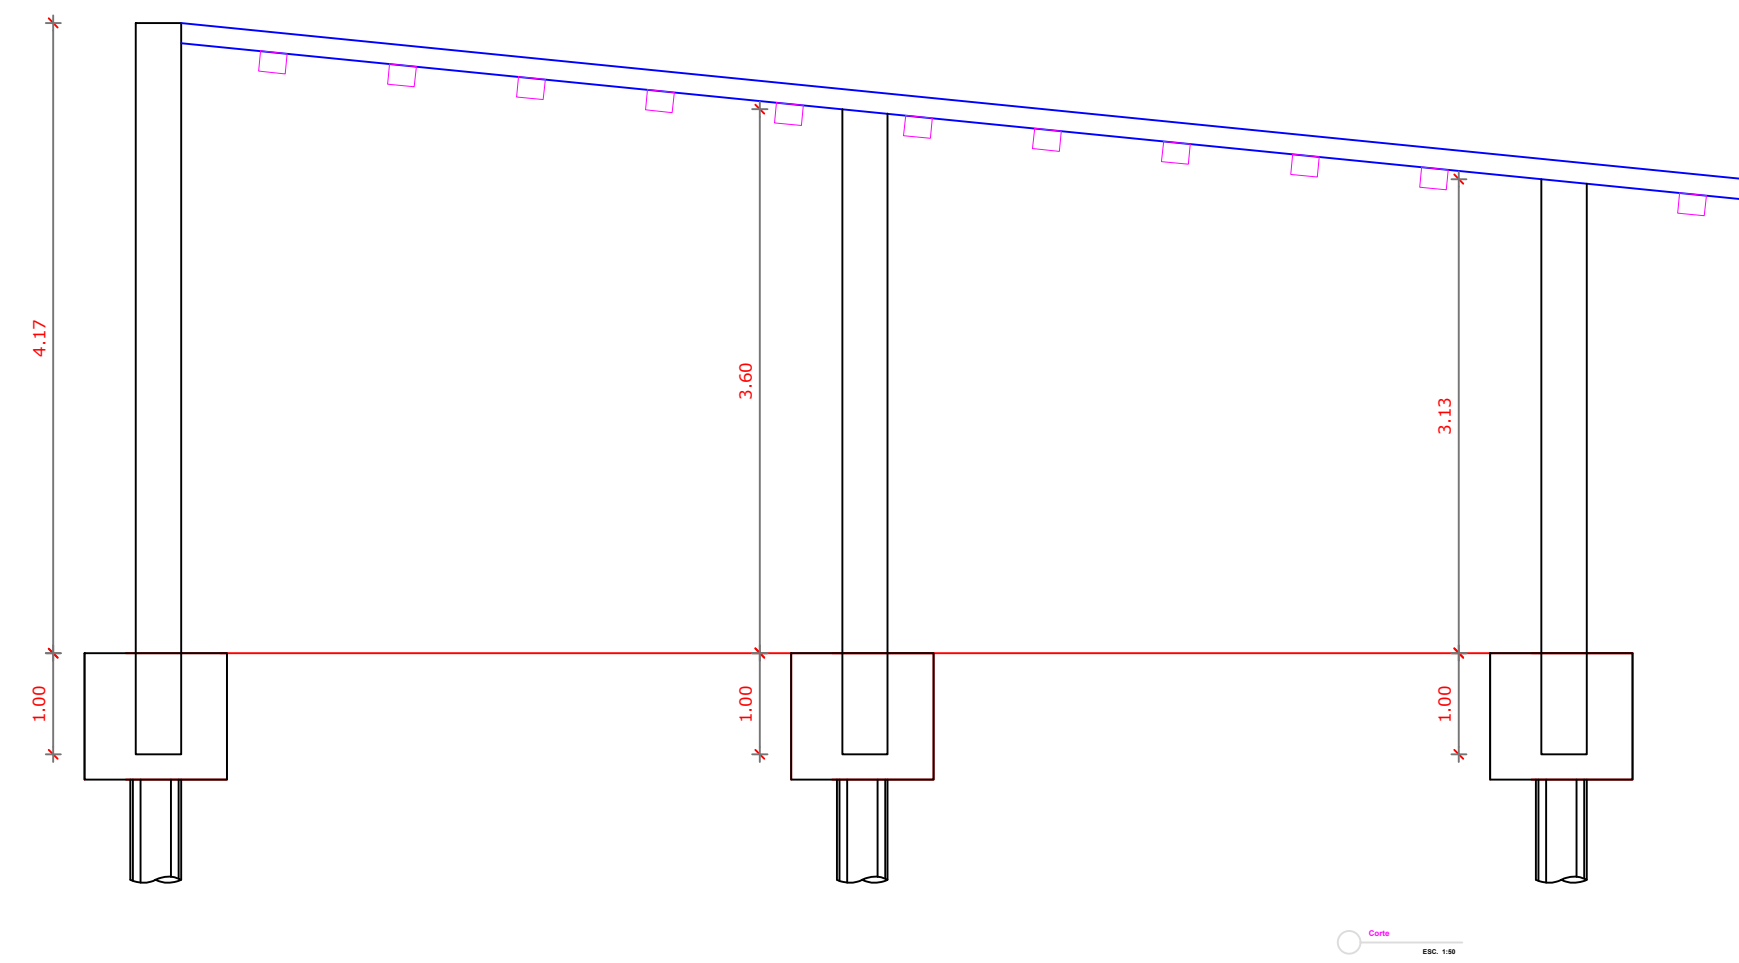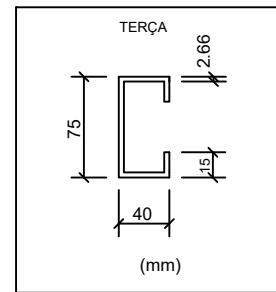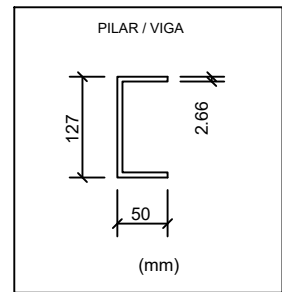

PROJETO ESTRUTURAL

ENDEREÇO: AVENIDA ALAN KARDEC, ESQUINA COM RUA JOSÉ ROSA BOTELHO, S/N. PALMELO GOIÁS, SETOR CENTRAL

PROPRIETÁRIO: Prefeitura Municipal de Palmelo - GO

[Signature]

AUTOR DO PROJ.: ENG. CIVIL LORENA FATIMA SILVA CREA: 25.178/D-GO

AMPLIAÇÃO DA COBERTURA DE CRÉCHE EM PALMELO GOIÁS



CONTEÚDO:

ESCALA INDICADA	DATA MAI/2026
FOLHA A-1	PRANCHA:
REVISÃO 00	1/2