
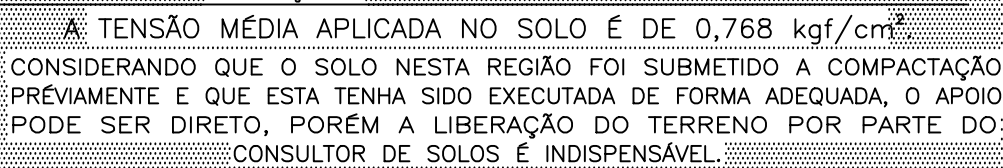



ANEXO 03 – Projeto estrutural da base do reservatório

- CONCRETO ESTRUTURAL ($f_{ck} \geq 30$ MPa): 61,50 m³ (BASE



ESC. 1:50

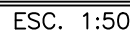

	N°:		D 002.ESTR RES.323/25
	R.	FL.	
	00	01/02	
	N° DA CONTRATADA		
323/2025			
Escala			
INDICADAS			


ARMAÇÃO DA BASE DO TANQUE

ESC.1:50

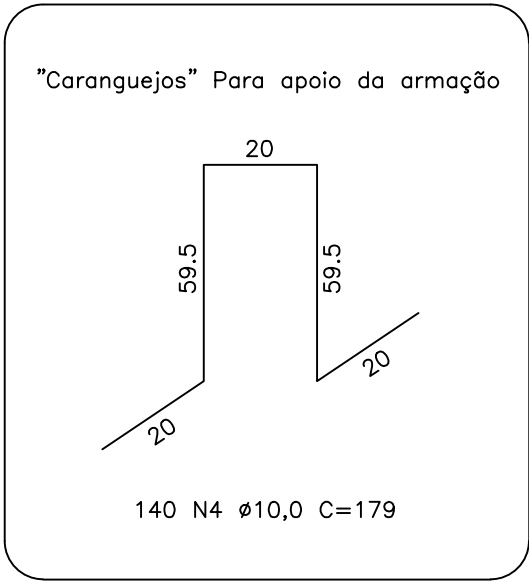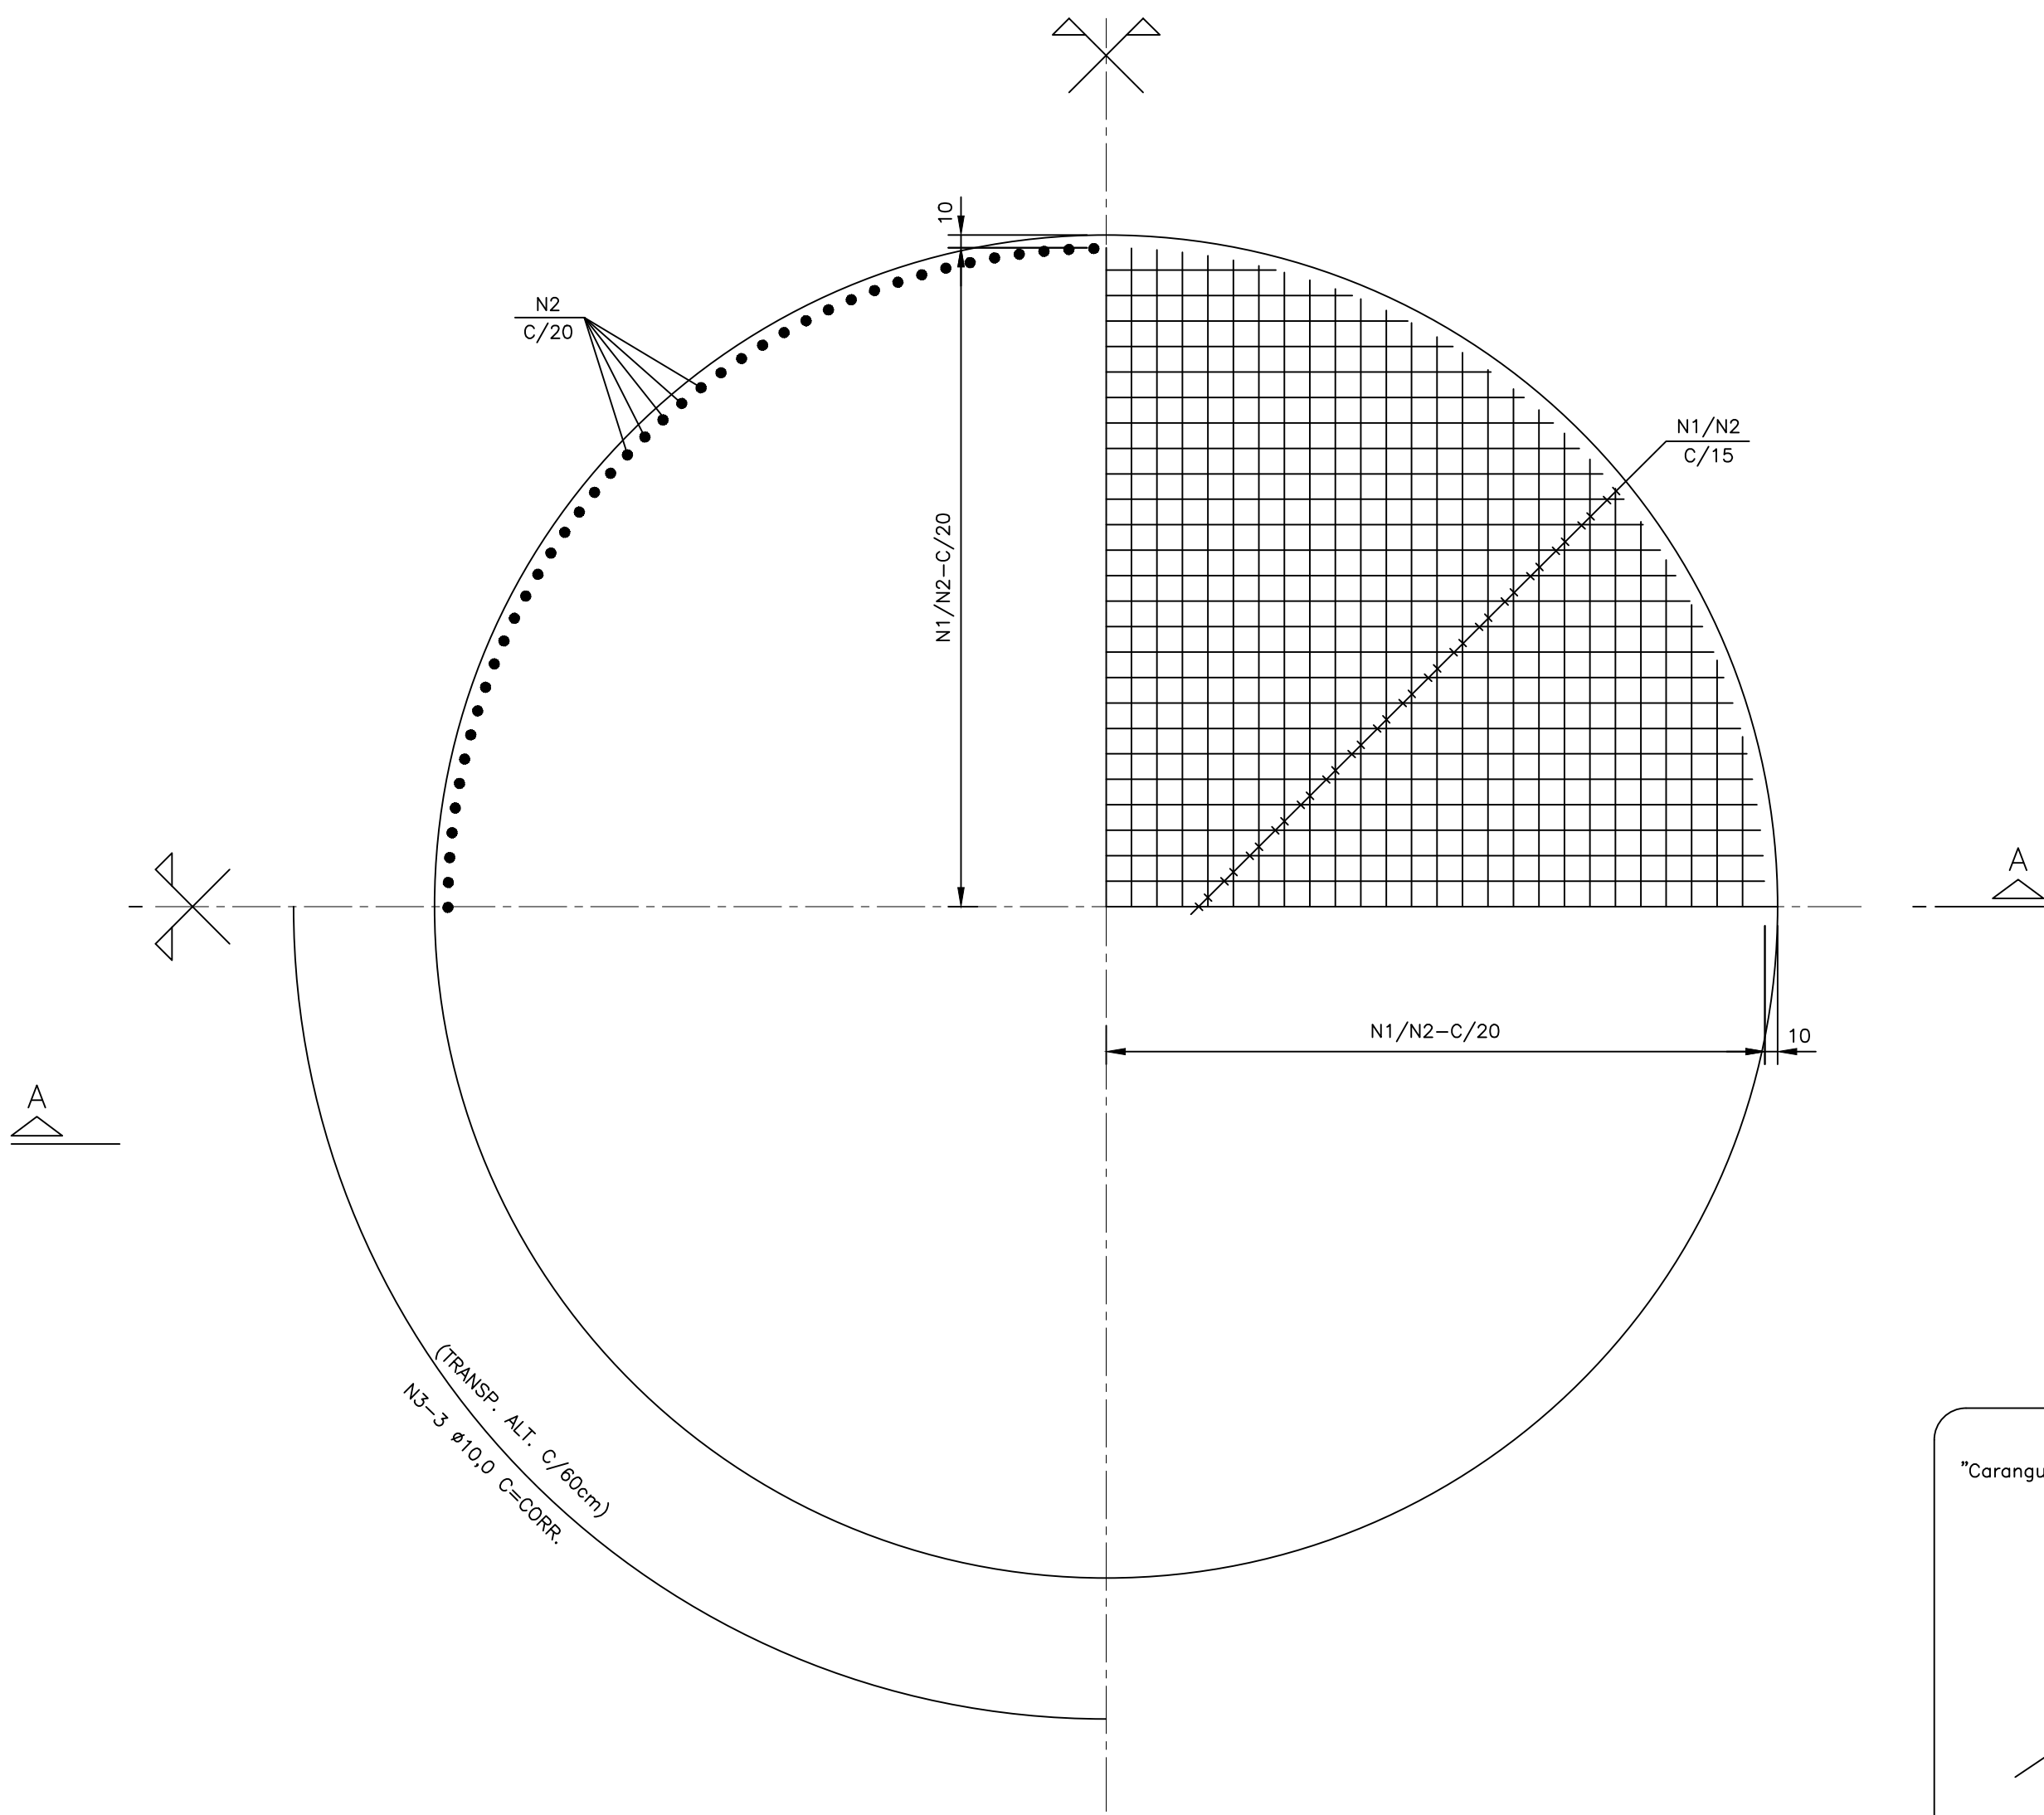

CORTE AA

ESC.1:25

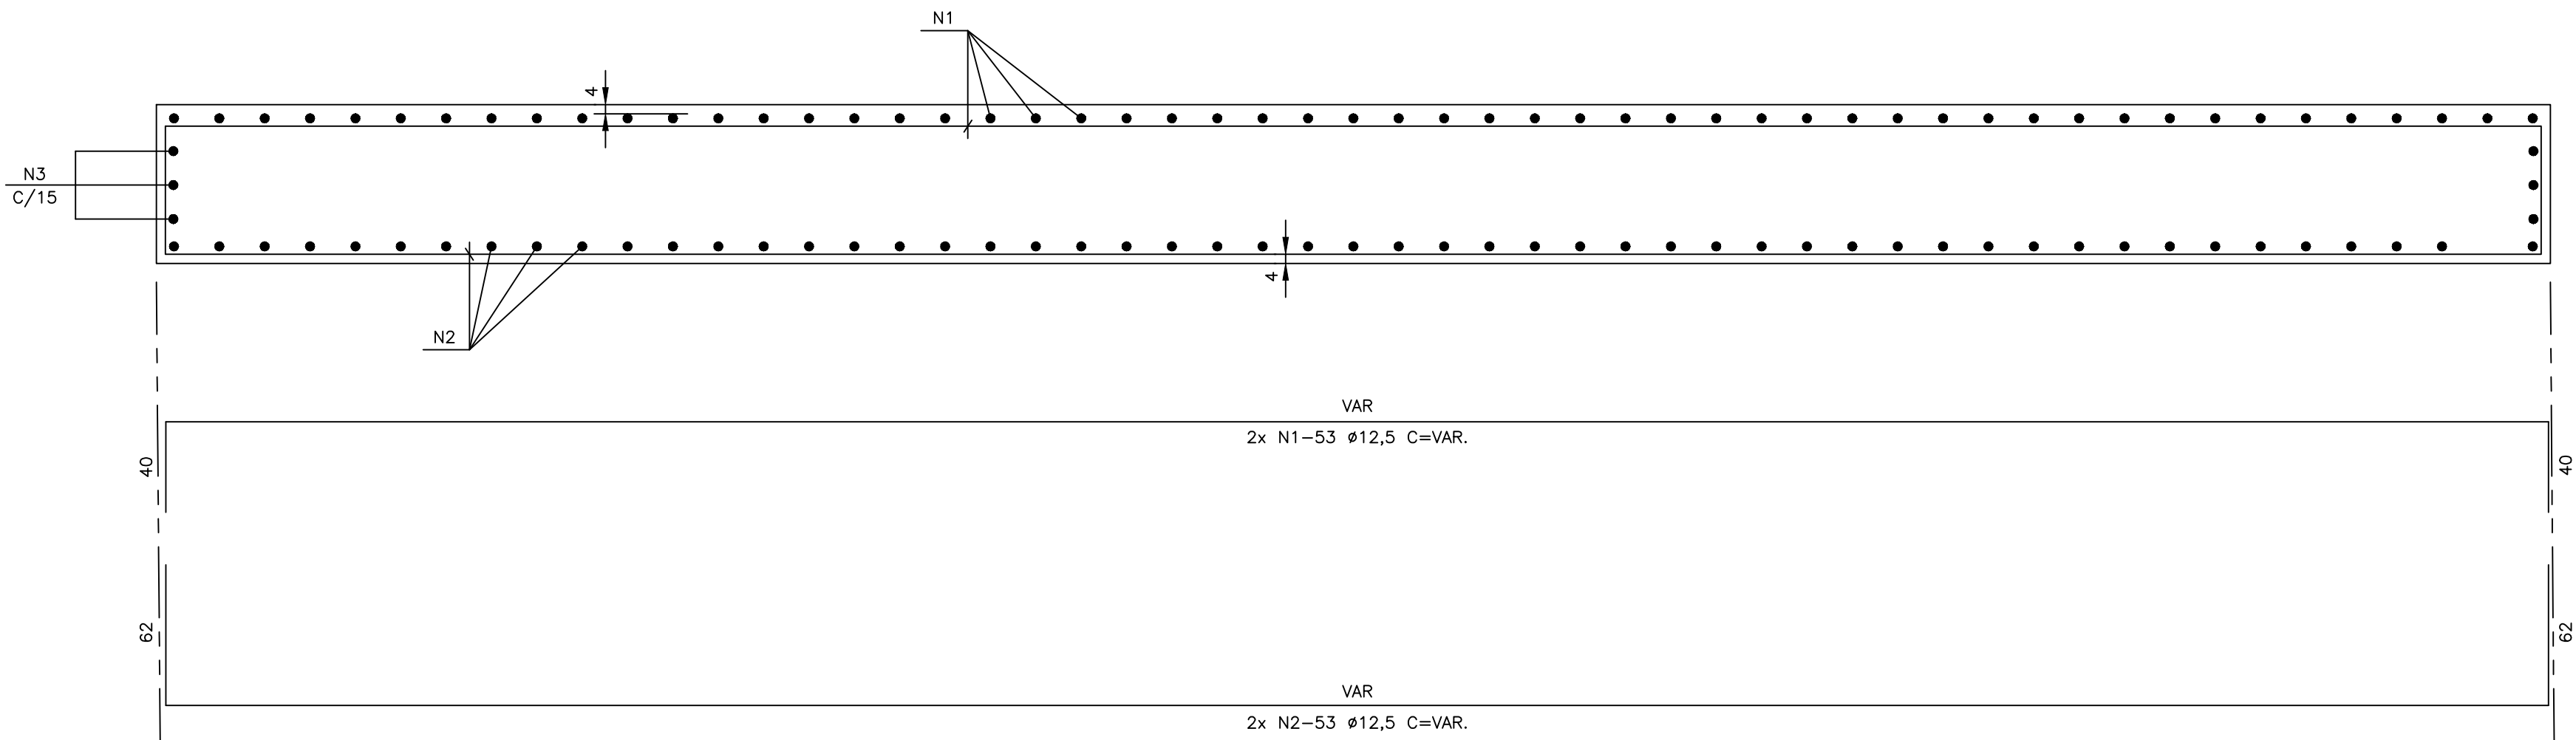

LISTA DE FERRAGEM				
Nº	Ø	QUANT.	COMP. (m)	
			UNIT.	TOTAL
1	10,0	106	VAR.	955,00
2	12,5	106	VAR.	1005,00
3	10,0	3	CORR	100,00
4	10,0	140	1,79	250,60

RESUMO DE FERROS				
	Ø	COMP. (m)	MASSA/m	MASSA (kg)
CA-60	5,0	0	0,154	0
	6,3	0	0,245	0
	8,0	0	0,395	0
	10,0	1306	0,617	806
CA-50	12,5	1005	0,963	968
	16,0	0	1,578	0
	20,0	0	2,466	0
	25,0	0	3,853	0
	32,0	0	6,313	0
	TOTAL			1773

NOTAS

- COBRIMENTO DAS ARMADURAS C/4cm

Ø DE DOBRAMENTO		BITOLA	Ø (mm)
	Ø6,3	32	
	Ø8,0	40	
	Ø10,0	50	
	Ø12,5	63	
	Ø16,0	80	
	Ø20,0	160	
P/ ESTRIBOS		BITOLA	Ø (mm)
	Ø5,0	15	
	Ø6,3	19	
	Ø8,0	24	
	Ø10,0	30	

Nº	DATA	REVISÃO	EXECUTADO POR	APROVADO POR	CONTRATANTE	
					ACEITO	DATA
01	02/2026	EMIÇÃO INICIAL	Eliete	Paulo		

NOTA	
01) AS ESPESURAS DAS PAREDES E CAIXAS SÃO SUGESTIVAS E PODEM SER ALTERADAS PELO ENG. DO PROJETO ESTRUTURAL.	
02) TODOS OS EQUIPAMENTOS, TUBULAÇÕES E CONEXÕES DEVERÃO SER EM MATERIAIS PRÓPRIO PARA ÁGUA.	

Serviço Autônomo de Água e Esgoto (SAAE) de Cândido Mota	
VISTO E ACEITO	
ESTA ACEITAÇÃO NÃO ISENTA A CONTRATADA DAS RESPONSABILIDADES E OBRIGAÇÕES ESTABELECIDAS NO CONTRATO	
ANALISADO	/ /
ACEITO	/ /
VISTO	/ /

EXECUTADO POR	
DES: ELIETE NOGAMI	02/2026
EXEC: PAULO LUCIO RIBEIRO JUNIOR	CREA/SP: 5068981598
RESP: PAULO LUCIO RIBEIRO JUNIOR	CREA/SP: 5068981598
ART: 2620260264374	ASS: <i>Paulo Lúcio Ribeiro Júnior</i>

SERVIÇO AUTÔNOMO DE ÁGUA E ESGOTO (SAAE) DE CÂNDIDO MOTA	
PROJETO ESTRUTURAL DA BASE DO RESERVATORIO DE 500m³	
ARMAÇÃO	
OBJETO: ELABORAÇÃO DO PROJETO COMPLETO (ESTUDOS, CONCEPÇÃO, ANTEPROJETO/PROJETO BÁSICO E PROJETO EXECUTIVO) DE UM RESERVATORIO METÁLICO DE 500 m³ NA ÁREA "ÁGUA DO PARAISO", LOCALIZADA NA RODOVIA FORTUNATO PETRINI KM 0, NO MUNICÍPIO DE CÂNDIDO MOTA - SP	

Nº: D.002.ESTR.RES.323/25	
R. 00	FL. 02/02
Nº DA CONTRATADA 323/2025	
Escala: INDICADAS	



Anotação de Responsabilidade Técnica - ART
Lei nº 6.496, de 7 de dezembro de 1977
Conselho Regional de Engenharia e Agronomia do Estado de São Paulo

CREA-SP

ART de Obra ou Serviço
2620260264374

1. Responsável Técnico**PAULO LUCIO RIBEIRO JUNIOR**Título Profissional: **Engenheiro Civil**Empresa Contratada: **PAULO RIBEIRO ENGENHARIA E PROJETOS LTDA**RNP: **2611638870**Registro: **5068981598-SP**Registro: **2268233-SP****2. Dados do Contrato**Contratante: **RHS - CONTROLS - RECURSOS HÍDRICOS E SANEAMENTO LTDA**CPF/CNPJ: **11.971.854/0001-31**Endereço: **Rua Geminiano Costa**Nº: **1531**

Complemento:

Bairro: **Jardim São Carlos**Cidade: **São Carlos**UF: **SP**CEP: **13560-641**

Contrato:

Celebrado em: **11/02/2026**

Vinculada à Art nº:

Valor: R\$ **2500,00**Tipo de Contratante: **Pessoa Jurídica de Direito Privado**

Ação Institucional:

3. Dados da Obra ServiçoEndereço: **Área Rural**

Nº:

Complemento: **Água do Paraíso - Rodovia Fortunato Petrini**Bairro: **Área Rural de Cândido Mota**Cidade: **Cândido Mota**UF: **SP**CEP: **19886-899**Data de Início: **05/01/2026**Previsão de Término: **11/02/2026**

Coordenadas Geográficas:

Finalidade:

Código:

4. Atividade Técnica**Execução**

			Quantidade	Unidade
1	Projeto	de estrutura de concreto armado	1,00000	unidade

Após a conclusão das atividades técnicas o profissional deverá proceder a baixa desta ART

5. Observações

PROJETO ESTRUTURAL DE BASE PARA TANQUE COM 500 M3.

6. Declarações

Acessibilidade: Declaro que as regras de acessibilidade previstas nas normas técnicas da ABNT, na legislação específica e no Decreto nº 5.296, de 2 de dezembro de 2004, não se aplicam às atividades profissionais acima relacionadas.

7. Entidade de Classe

Nenhuma

8. Assinaturas

Declaro serem verdadeiras as informações acima

____ de ____ de ____
Local data

PAULO LUCIO RIBEIRO JUNIOR - CPF: 335.757.098-07

RHS - CONTROLS - RECURSOS HÍDRICOS E SANEAMENTO LTDA -
CPF/CNPJ: 11.971.854/0001-31

9. Informações

- A presente ART encontra-se devidamente quitada conforme dados constantes no rodapé-versão do sistema, certificada pelo Nosso Número.

- A autenticidade deste documento pode ser verificada no site www.creasp.org.br ou www.confea.org.br

- A guarda da via assinada da ART será de responsabilidade do profissional e do contratante com o objetivo de documentar o vínculo contratual.

www.creasp.org.br

Tel: 0800 017 18 11

E-mail: acessar link Fale Conosco do site acima



Valor ART R\$ 108,39

Registrada em: 11/02/2026

Valor Pago R\$ 108,39

Nosso Número: 2620260264374

Versão do sistema

Impresso em: 11/02/2026 14:12:45

Autenticação de ART
2620260264374