



PLANTA SITUAÇÃO

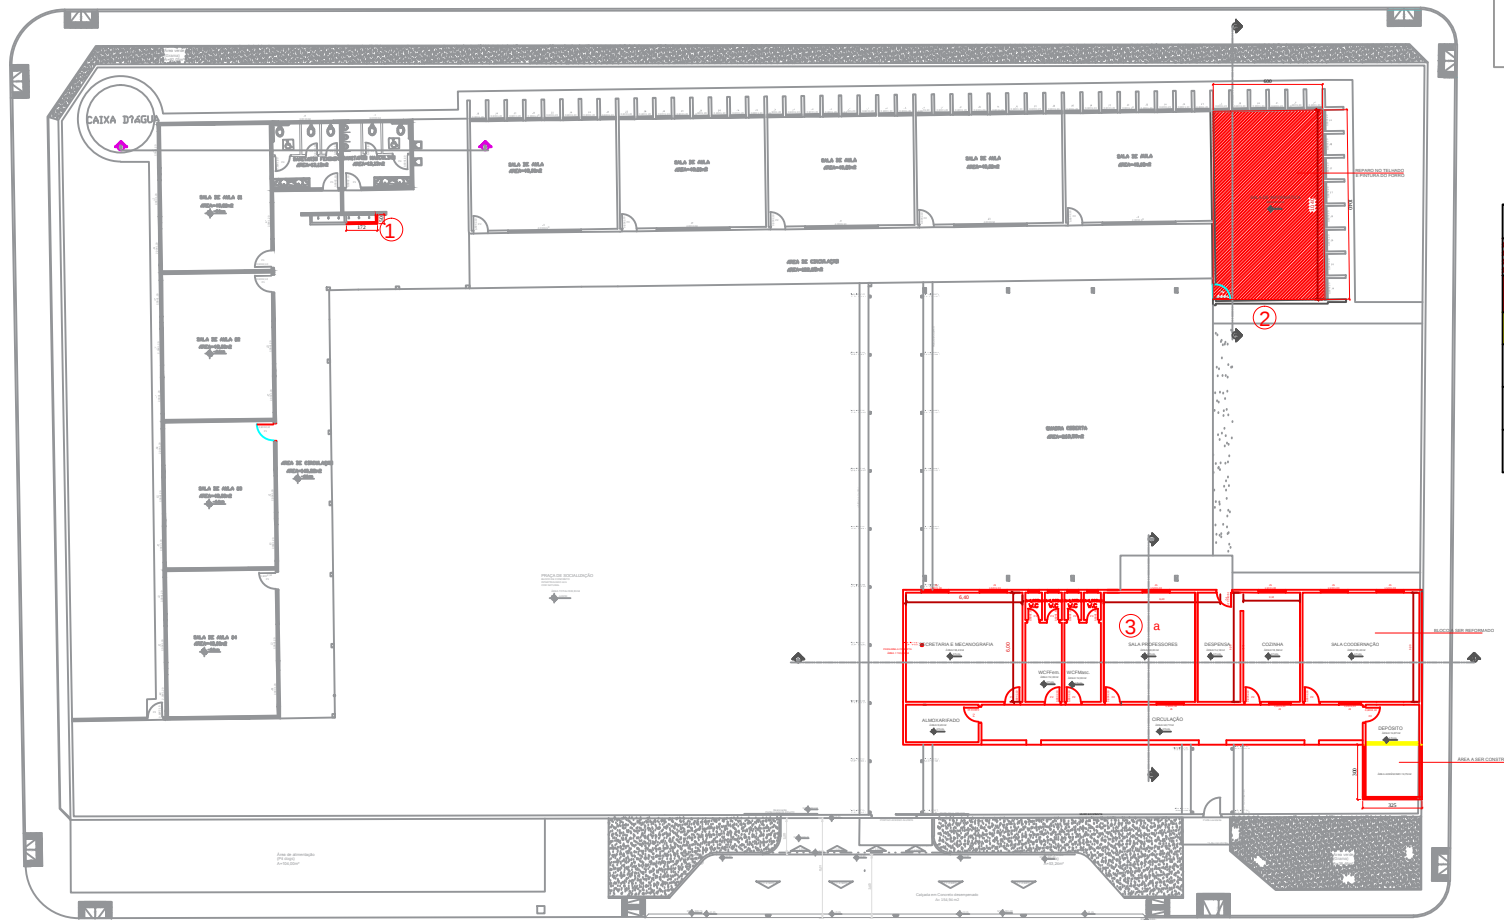

PLANTA SITUAÇÃO
ESC.1:100

OBSERVAÇÃO: Os banheiros não serão reformados, exceto a substituição do forro pvc e complemento da pintura acima do revestimento.

PLANTA LOCALIZAÇÃO

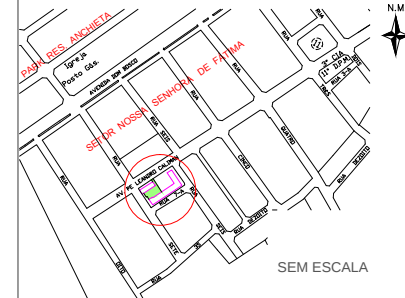


LEGENDA

	REFORMAR
	CONSTRUIR
	DEMOLIR
	LAVATÓRIO
	SALA INFORMÁTICA
	BLOCO 1

[illegible]

PLANTAS BAIXAS

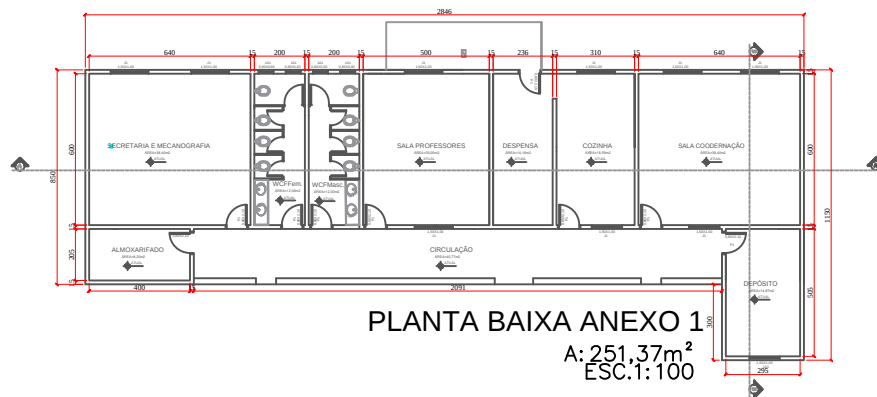


PLANTA BAIXA
SALA INFORMÁTICA
A: 62,40m²
ESC.1: 100

QUADRO ABERTURAS	
------------------	--

QUADRO ABERTURAS			
MODELO	ESPECIFICAÇÃO	QTD.	AMBIENTES
	Janela aço correr com grade quadrada 100x150x12cm marca Lucasca ou similar	9	Secretaria, Coordenação, depósito almoxarifado, sala professores, cozinha, despensa e banheiros.
	Janela aço Max. ar com grade quadrada 60x80x12cm marca Lucasca ou similar	5	Banheiros e depósito
	Porta aço de giro mod Calha com fechadura e pintura tamanho 85 x 215 x 12cm marca Lucasca ou similar	9	Secretaria, Coordenação, depósito almoxarifado, sala professores, cozinha, despensa e banheiros.

PLANTA BAIXA LUMINOTÉCNICO

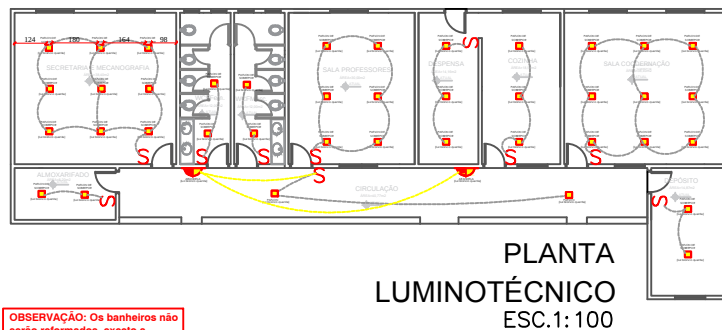

OBSERVAÇÃO: Os banheiros não serão reformados, exceto a substituição do forro pvc e complemento da pintura acima do revestimento.

LEGENDA ILUMINAÇÃO	
	Pafion de iluminação de sobrepor 30x30cm 2700K
	Arandela de parede 2 focos potencia 5w modelo 200015L
	Interruptor 2 teclas
	Circuito iluminação de luminárias internas, externas e escada externa
	Circuito iluminação arandelas

OBSERVAÇÃO: Os pontos apresentados no projeto serão apenas os NOVOS. Os pontos antigos serão excluídos.

TABELA DE ILUMINAÇÃO		
AMBIENTE	QUANTIDADE	ESPECIFICAÇÃO
SECRETARIA	9 pontos	PARLON QUADRADO DE SOBREPOR 30 x 30cm ACABAMENTO BRANCO MARCA ELGIN OU SIMILAR LUT 2700K
COORDENAÇÃO	9 pontos	PARLON QUADRADO DE SOBREPOR 30 x 30cm ACABAMENTO BRANCO MARCA ELGIN OU SIMILAR LUT 2700K
SALA PROFESSORES	6 pontos	PARLON QUADRADO DE SOBREPOR 30 x 30cm ACABAMENTO BRANCO MARCA ELGIN OU SIMILAR LUT 2700K
DEPÓSITOS	4 pontos	PARLON QUADRADO DE SOBREPOR 30 x 30cm ACABAMENTO BRANCO MARCA ELGIN OU SIMILAR LUT 2700K
COZINHA	3 pontos	PARLON QUADRADO DE SOBREPOR 30 x 30cm ACABAMENTO BRANCO MARCA ELGIN OU SIMILAR LUT 2700K
DESPENSA	3 pontos	PARLON QUADRADO DE SOBREPOR 30 x 30cm ACABAMENTO BRANCO MARCA ELGIN OU SIMILAR LUT 2700K
BANHEIROS	2 pontos	PARLON QUADRADO DE SOBREPOR 30 x 30cm ACABAMENTO BRANCO MARCA ELGIN OU SIMILAR LUT 2700K
CIRCULAÇÃO	2 pontos plafon	PARLON QUADRADO DE SOBREPOR 30 x 30cm ACABAMENTO BRANCO MARCA ELGIN OU SIMILAR LUT 2700K
	2 pontos arandela	ARANDELA QUADRADA DOS FOCOS E PISOS 10 x 10cm ACABAMENTO ALUMINADO BRANCO REF 20055, DAZA ILUMINAC

LEGENDA REFORMA

LEGENDA REFORMA

- 1.Construir Lavatório em granito cinza andorinha;
- 2.Reparo no telhado da sala de informática e pintura do teto (goteiras);
- 3.Substituição do telhado e elevação do ponto,substituição do piso atual por granitina, substituição das portas de metalon, janelas,forro de PVC, pintura, sistema elétrico e aumento de área do depósito do BLOCO 1;

APROVAÇÃO:	PROCESSO N.º _____ SECRETARIA DE EDUCAÇÃO - DA PREFEITURA MUNICIPAL DE SILVÂNIA DEPARTAMENTO DE ARQUITETURA E URBANISMO - DEDUR APROVADO Data: _____								
TÍTULO: ESCOLA MUNICIPAL GERALDO NAPOLEÃO PROJETO REFORMA ARQUITETURA ENDEREÇO: AVENIDA PABLO LEONARDO GALIMAN, 1279, QD-16A, SETOR H. SRA FÉLIXIA, SILVÂNIA-GO. PROPRIETÁRIO: _____ PREFEITURA MUNICIPAL DE SILVÂNIA-GO PROJETO: _____ DRG. ANDRÉA MEIRELES G. OGBURN CAU-GO 45893-7 RESPONSÁVEL TÉCNICO: _____ _____									
ÁREAS: -- Área Total= 1.132,87m ² -- Área Reforma= 313,77m ² -- Área do Terreno -- Área Total= 300m ²	CONTEÚDO: - PLANTA BAIXA - PLANTA BAIXA COM LUMINOTÉCNICO - QUADRO DE ABERTURAS - TABELA DE ILUMINAÇÃO <table border="1" style="width: 100%; border-collapse: collapse; font-size: small;"> <tr> <th style="width: 25%;">DATA:</th> <th style="width: 25%;">ESCALA:</th> <th style="width: 25%;">DESENHO</th> <th style="width: 25%;">FOLHA</th> </tr> <tr> <td>JUNHO 2025</td> <td>1:100</td> <td>AUTOCAD2023</td> <td>02/04</td> </tr> </table>	DATA:	ESCALA:	DESENHO	FOLHA	JUNHO 2025	1:100	AUTOCAD2023	02/04
DATA:	ESCALA:	DESENHO	FOLHA						
JUNHO 2025	1:100	AUTOCAD2023	02/04						

OBS.: Conferir as medidas antes da execução.

Technical drawing of a rectangular floor slab. The overall dimensions are 2054 mm in width and 4005 mm in length. The drawing shows a top-down view of the slab with a grid of reinforcement bars. Key dimensions and details include:

- Overall width: 2054 mm
- Overall length: 4005 mm
- Reinforcement bar spacing: 150 mm (indicated by a dimension line and the number 150)
- Reinforcement bar diameter: 10 mm (indicated by a dimension line and the number 10)
- Reinforcement bar type: A10 (indicated by a dimension line and the text A10)
- Reinforcement bar type: B10 (indicated by a dimension line and the text B10)
- Reinforcement bar type: C10 (indicated by a dimension line and the text C10)
- Reinforcement bar type: D10 (indicated by a dimension line and the text D10)
- Reinforcement bar type: E10 (indicated by a dimension line and the text E10)
- Reinforcement bar type: F10 (indicated by a dimension line and the text F10)
- Reinforcement bar type: G10 (indicated by a dimension line and the text G10)
- Reinforcement bar type: H10 (indicated by a dimension line and the text H10)
- Reinforcement bar type: I10 (indicated by a dimension line and the text I10)
- Reinforcement bar type: J10 (indicated by a dimension line and the text J10)
- Reinforcement bar type: K10 (indicated by a dimension line and the text K10)
- Reinforcement bar type: L10 (indicated by a dimension line and the text L10)
- Reinforcement bar type: M10 (indicated by a dimension line and the text M10)
- Reinforcement bar type: N10 (indicated by a dimension line and the text N10)
- Reinforcement bar type: O10 (indicated by a dimension line and the text O10)
- Reinforcement bar type: P10 (indicated by a dimension line and the text P10)
- Reinforcement bar type: Q10 (indicated by a dimension line and the text Q10)
- Reinforcement bar type: R10 (indicated by a dimension line and the text R10)
- Reinforcement bar type: S10 (indicated by a dimension line and the text S10)
- Reinforcement bar type: T10 (indicated by a dimension line and the text T10)
- Reinforcement bar type: U10 (indicated by a dimension line and the text U10)
- Reinforcement bar type: V10 (indicated by a dimension line and the text V10)
- Reinforcement bar type: W10 (indicated by a dimension line and the text W10)
- Reinforcement bar type: X10 (indicated by a dimension line and the text X10)
- Reinforcement bar type: Y10 (indicated by a dimension line and the text Y10)
- Reinforcement bar type: Z10 (indicated by a dimension line and the text Z10)

LEGENDA TELHADO	
	Telhado primeiro plano (mais alto) Cobertura em telha tipo plan
	Telhado segundo plano (mais baixo) Cobertura em telha tipo plan
	Cobertura telha fibrocimento
Estrutura do telhado em metalon pintado	
Inclinação telhado barro 30%	
Inclinação telhado fibrocimento 10%	
Telhas de barro com impermeabilização resina	
Cobertura telha fibrocimento	
Tubo 100mm	

[illegible]

CORES

Diagram illustrating color swatches and their corresponding text labels:

- Top swatch: TEXTURA ACRILICA COR LONDRES
- Bottom left swatch: TEXTURA ACRILICA COR KISS
- Bottom right swatch: TEXTURA ACRILICA COR FOLHA

LEGENDA FORRO	
	FORRO PVC BRANCO

CORTE E FACHADA BB

PROCESSO N.º _____ PRECATORIO DE ARQUITETURA DE ARQUITETO RESPONSÁVEL TÉCNICO: _____ ENDEREÇO DE ENTREGA DO PROJETO: _____ ENDEREÇO DE ENTREGA DO PROJETO: _____ DATA: _____ ASSINATURA: _____ ASSINATURA: _____			
TÍTULO: PROJETO ENDEREÇO: PROPRIETÁRIO: ESCOLA MUNICIPAL GERALDO NAPOLEÃO REFORMA ARQUITETURA AVENIDA PAISSÉ LEALDO CALEMAN, 1270, QD.1A, SETOR H. SRA. FÉLIX, SILVÂNIA-GO PREFEITURA MUNICIPAL DE SILVÂNIA-GO			
PROJETO: _____ RESPONSÁVEL TÉCNICO: _____ ARQ. ANDRÉA MEIRELES G. GEDRIM CAU-GO 46853-7			
ÁREAS: - Área Total= 1.132,87m ² - Área Reforma= 313,77m ² - Área do Terreno - Área Total= 300m ²		CONTEÚDO: - PLANTA COBERTURA - PLANTA BAIXA COM FORRO - CORTE E FACHADA AA - CORTE E FACHADA BB	
DATA: JUNHO 2025		ESCALA: 1:100	
DESENHO AUTOCAD 2023		FOLHA 04/04	

SECRETARIA E MECANOGRAPHIA
20.00m x 3.00m

WC/Fam
2.00m x 3.00m

WC/Mas
2.00m x 3.00m

SALA PROFESSORES
20.00m x 3.00m

DESPENSA
2.00m x 3.00m

COZINHA
2.00m x 3.00m

SALA COOPERACAO
20.00m x 3.00m

20.00

ALMOXARIFADO
2.00m x 3.00m

CIRCULACAO
20.00m x 3.00m

DEPOSITO
2.00m x 3.00m

PLANTA FORRO
ESC 1:100

LEGENDA

[illegible]

LEGENDA	
	PAREDES A SEREM AUMENTADAS h=58cm
PÉ DIREITO EXISTENTE: 2,42m	
PÉ DIREITO a CONSTRUIR: 3,00m	
AT: 127,08m²	

Valide a assinatura deste documento em <https://silvania.megasoftservicos.com.br/cidadao/autenticar-assinatura> com o código: b4d90e