
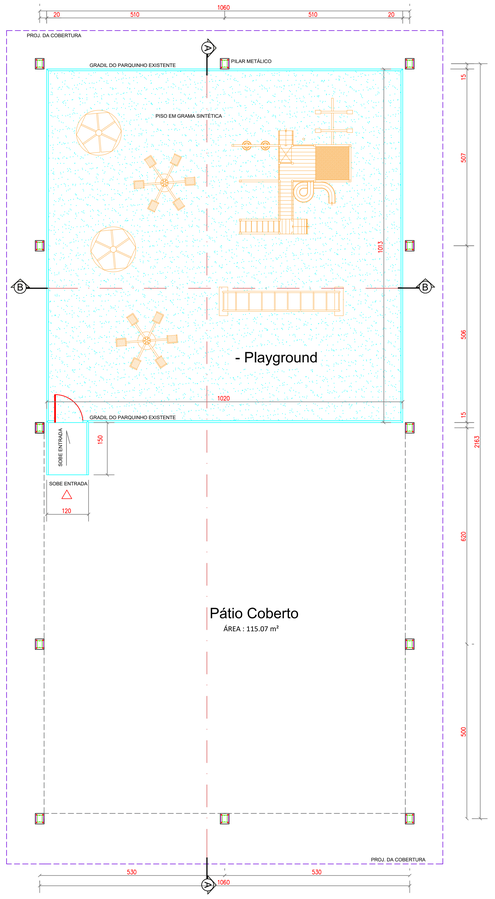


PLANTA BAIXA E LOCAÇÃO

ESCALA : 1 / 50

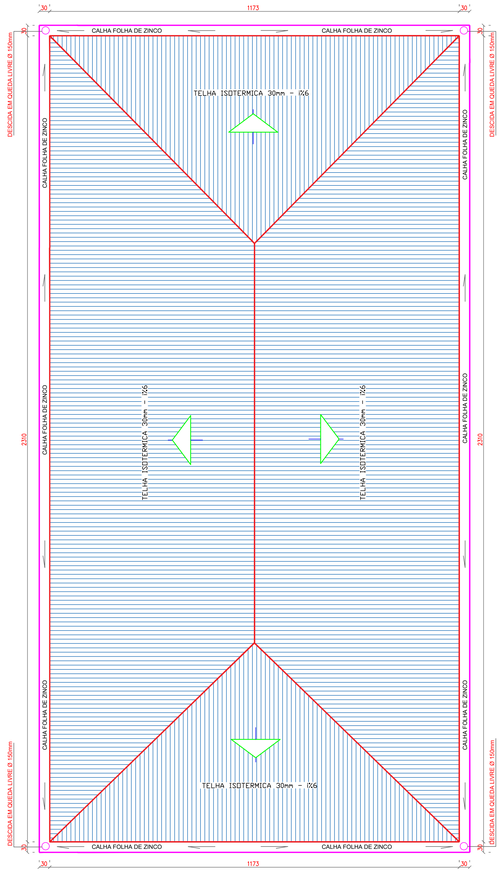


PLANTA DE COBERTURA


ESCALA : 1 / 50



PLANTA DE LOCALIZAÇÃO


S/ESCALA

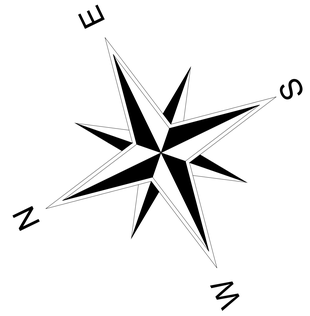

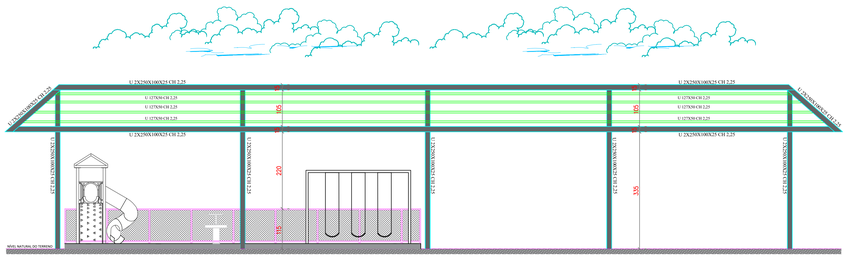


CORTE AA"

ESCALA : 1 / 50

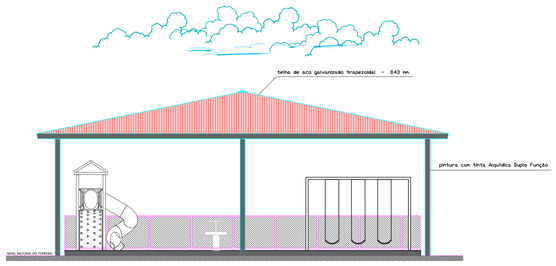


FACHADA FRONTAL

ESCALA : 1 / 50

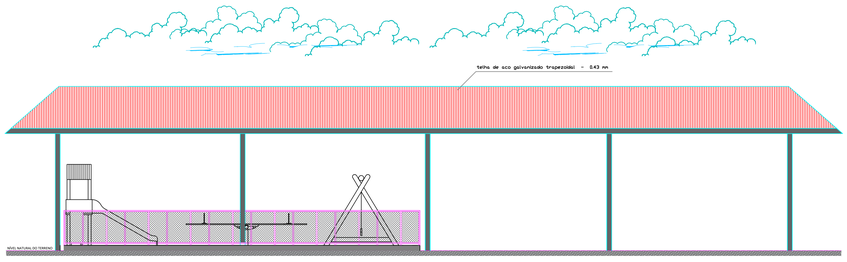

FACHADA LATERAL

ESCALA : 1 / 50

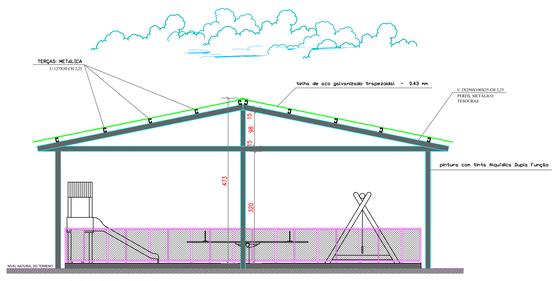

CORTE - BB"

ESCALA : 1 / 50

PREFEITURA DE PARAÚNA
SEMPRE À FRENTE E PARA TODOS!

PARAÚNA - GOIÁS

PREFEITURA MUNICIPAL DE PARAÚNA - GOIÁS
ADM.: 2025 / 2028

CONSTRUÇÃO DA COBERTURA DO PLAYGROUND E PÁTIO DO CMEI Dª DONA RONAN DA SILVA

ÁREA TOTAL DA COBERTURA : 292.26 m²

PROJETO ARQUITETURA

PREFEITURA :

PARAÚNA - GOIÁS

ADM.: 2025 / 2028

END. DA OBRA :

RUA 08, ESQUINA C/RUA 13 DE MAIO, PARQUE DOS BURITIS - PARAÚNA - GOIÁS .

ADMINISTRAÇÃO :

PREFEITURA MUNICIPAL DE PARAÚNA - GOIÁS .

AUTOR DO PROJETO :

ROGERIO PALMEIRA ESSADO:641627961 49
Assinado de forma digital por ROGERIO PALMEIRA ESSADO:64162796149
Dados: 2025.12.03 09:14:33 -03'00'

ROGÉRIO PALMEIRA ESSADO - ENGº CIVIL - CREA - 8911 / D - GO.

R.T. DA OBRA :

PROJETO ARQUITETURA

CONSTRUÇÃO DA COBERTURA DO PLAYGROUND E PÁTIO DO CMEI DONA RONAN DA SILVA

ÁREA TOTAL DA COBERTURA :	ARQUIVO :	PRANCHA :
292.26 m²		ÚNICA
ESCALA :	**DATA :**	**DESENHO :**
INDICADAS	SETEMBRO / 2025.	JHONATHAN .

APROVAÇÕES :

LATITUDE : - 16.958601
LONGITUDE : - 50.433516

CONTEÚDO :

PLANTA BAIXA E LOCAÇÃO
PLANTA DE COBERTURA
CORTE AA", CORTE BB"
FACHADA LATERAL
FACHADA FRONTAL