
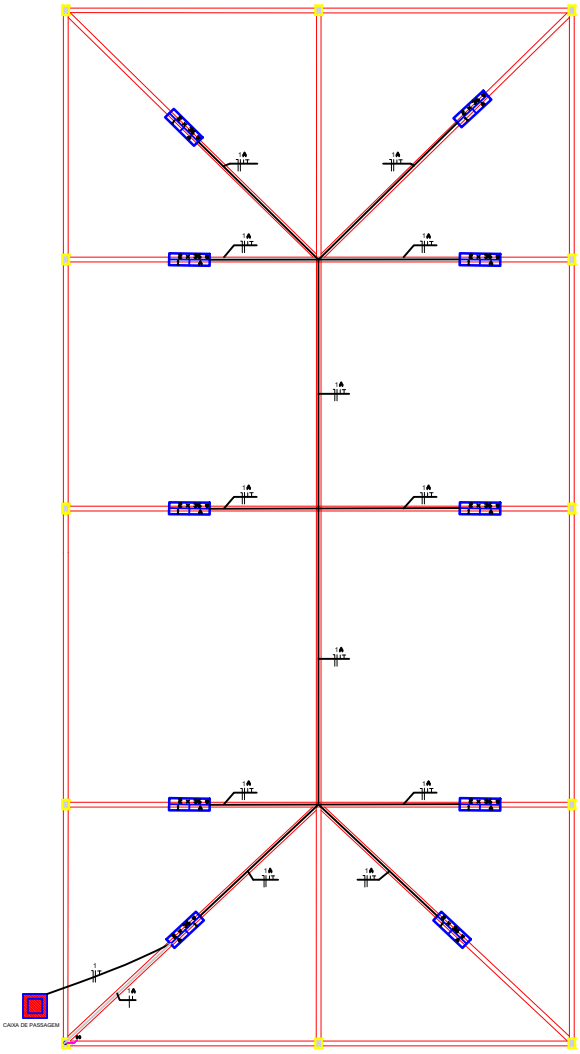



PLANTA BAIXA - INST. ELÉTRICA

ESCALA : 1 / 50

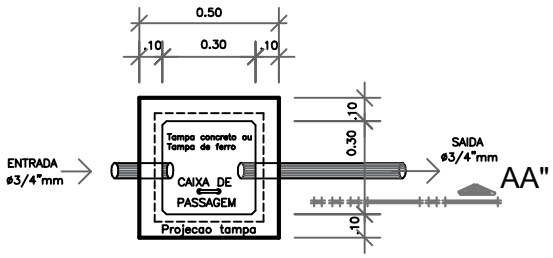


PLANTA BAIXA
DET. DA CAIXA DE PASSAGEM

S / ESCALA

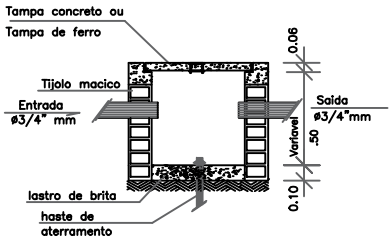

CORTE - AA"

S / ESCALA

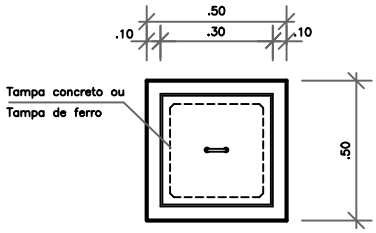

VISTA DA TAMPA

S / ESCALA

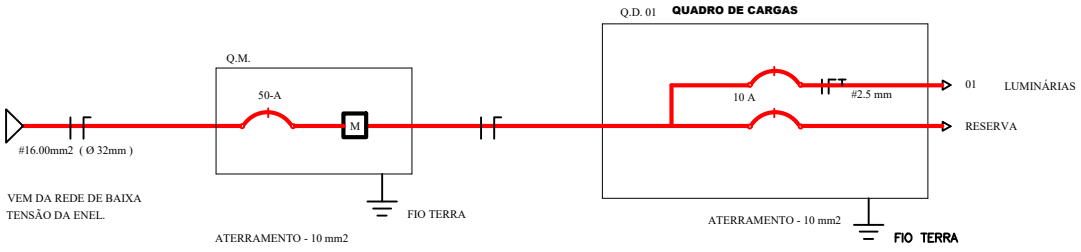


DIAGRAMA UNIFILAR

S / ESCALA

QUADRO DE CARGAS

CIRCUITO	CONDUTOR SEÇÃO mm	-FASE-	Lâmpadas Led							-TOMADAS-					POTÊNCIA NOMINAL	CORRENTE ÂMPERES	DISJUNTOR TERMO-MAGNÉTICO
			09	10	15	18	36	50	100	100	500	600	AR 1.400	CH 4.600			
01	2.5	A	—	—	—	—	20	—	—	—	—	—	—	—	720	3.27	10-A
RESERVA			—	—	—	—	—	—	—	—	—	—	—	—	—	—	—
RESERVA			—	—	—	—		—	—	—	—	—	—	—	—	—	—
TOTAL :			—	—	—	—	50	—	—	—	—	—	—	—	720	—	—

LUMINÁRIAS

GERAL : 720
DISJUNTOR TERMO-MAGNÉTICO ENTRADA = 60-A
FIO DE ENTRADA = 16 mm2
ATERRAMENTO = 10 mm2
TIPO DE LIGAÇÃO = 1 FASES E 2 FIOS.
DIAMETRO NOMINAL INTERNO DOS ELETRODUTOS RAMAL DE ENTRADA EMBUTIDO PVC – 32 mm

PREFEITURA :

PARAÚNA - GOIÁS

ADM.: 2.025/ 2.028.

CONSTRUÇÃO DA COBERTURA DO PLAYGROUND E PÁTIO DO CMEI DONA RONAN DA SILVA

PROJETO DE INST. ELÉTRICAS

PREFEITURA DE PARAÚNA
SEMPRE À FRENTE E PARA TODOS!

ENDEREÇO DA OBRA :
RUA 08, ESQUINA C/RUA 13 DE MAIO, PARQUE DOS BURITIS - PARAÚNA - GOIÁS .

ÁREA DA COBERTURA :	ARQUIVO :	DATA :
292.26 m²		SETEMBRO / 2.025
FOLHA :	ESCALA :	DESENHO :
ÚNICA	INDICADAS.	JHONATHAN.

ADMINISTRAÇÃO : PREFEITURA MUNICIPAL DE PARAÚNA - GOIÁS .

AUTOR DO PROJETO : ROGERIO PALMEIRA ESSADO:64162796149 Assinado de forma digital por ROGERIO PALMEIRA ESSADO:64162796149 Dados: 2025.12.03 09:15:24 -03'00'

ROGÉRIO PALMEIRA ESSADO - ENGº CIVIL - CREA - 8911 / D - GO.