
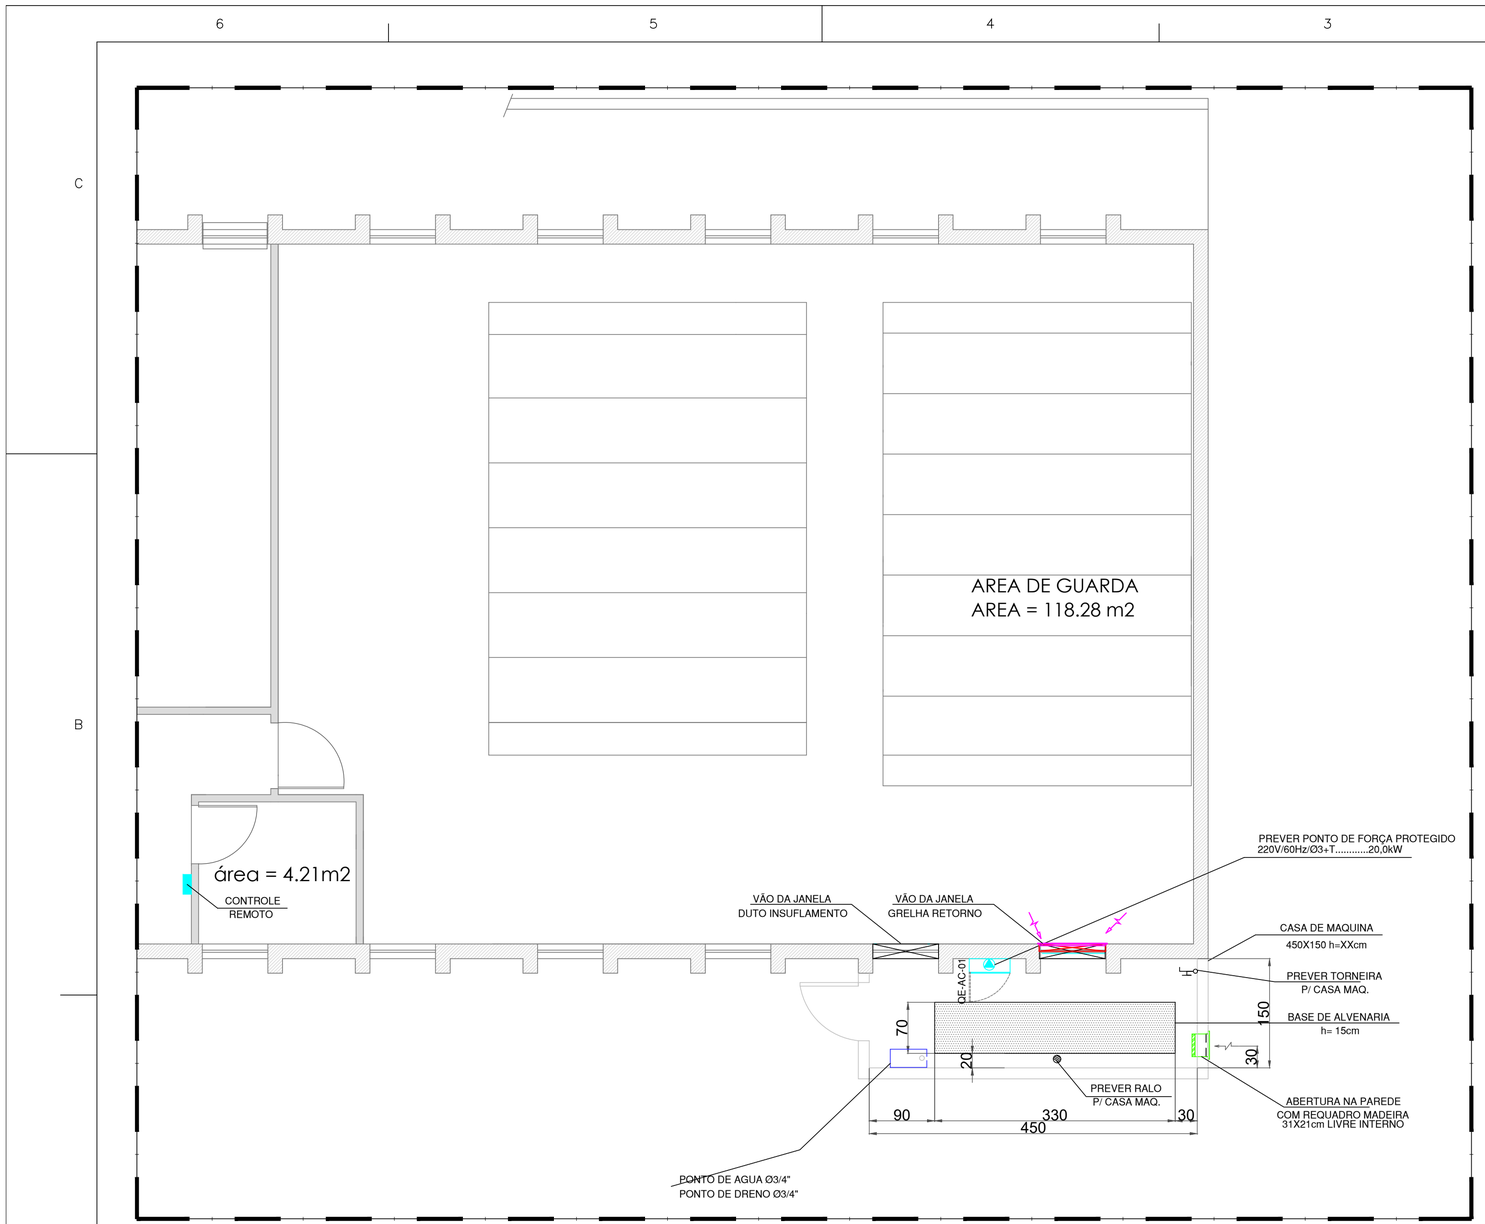


PLANTA - TERREO - CASA DE MAQUINA

ESCALA 1:50

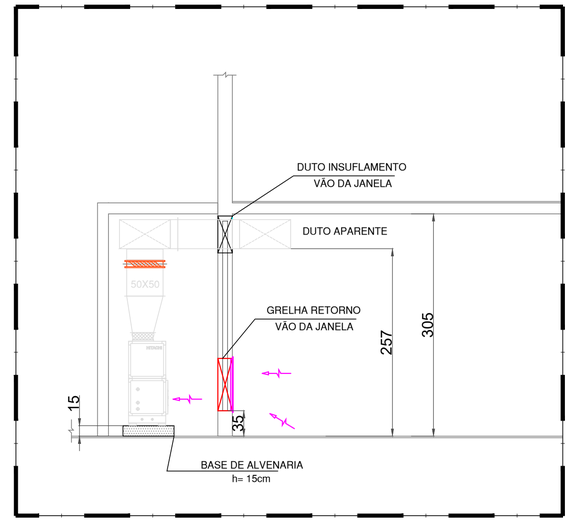

CORTE CASA MAQUINA

ESCALA 1:50

07	TODAS AS ADEQUAÇÕES CIVIS NECESSÁRIAS PARA EXECUÇÃO DO SISTEMA DE AR CONDICIONADO FICAM A CARGO DO INSTALADOR
06	PONTOS DE FORÇA PROTEGIDOS PARA LIGAÇÃO DOS EQUIPAMENTOS FICAM A CARGO DO INSTALADOR
05	PROJETO EXECUTADO COM BASE NAS MEDIDAS DOS EQUIPAMENTOS DO FABRICANTE HITACHI
04	BASES EM ALVENARIA LISA E NIVELADA PARA RECEBER EVAPORADORES E CONDENSADORES
03	PISO CASA MAQUINA SOMENTE CONTRAPISO LISO–PREVER RALO E PONTO AGUA PARA MANUTENÇÃO
02	ALVENARIA CASA MAQUINAS EM BLOCO DE CONCRETO 14X19X39cm – FACE INTERNA LISA
01	PORTAS DE ENTRADA CASA MAQUINAS EM ALUMINIO LISO – MINIMO DE 80X210cm
No.	NOTAS E OBSERVAÇÕES

REVISÃO	DESCRIÇÃO	DATA
05	REVISAO CASA MAQUINA	17/11/2025
04	MUDANÇA POSIÇÃO DOS CONDENSADORES	24/09/2025
03	MUDANÇA POSIÇÃO DOS CONDENSADORES	18/09/2025
02	MUDANÇA DE POSIÇÃO CASA MAQUINA	15/09/2025
01	REVISÃO GERAL	25/06/2025
00	EMISSÃO INICIAL	07/05/2025

CLIENTE
UNIVERSIDADE ESTADUAL CAMPINAS

OBRA
IEL - INSTITUTO DE ESTUDOS DA LINGUAGEM
REFORMA DO BLOCO VII - 2ª ETAPA - CEDAE
R. Cora Coralina, 214-386 - Cidade Universitária, Campinas - SP

ETAPA PROJETO
PROJETO FINAL

DATA
07/05/2025

PROJETISTA
AR CONDICIONADO

ESCALA
INDICADA

ASSUNTO
PLANTA TERREO
CASA DE MAQUINA

REVISÃO
05

FOLHA
2/2

DESENHO MAURO GOZZI JR.
COORDENADOR MARCO BURATTO

RESPONSAVEL: ITALO G. A. MOREIRA
CREA: 5071111848-SP
ART: 2620260520708

DIREITOS AUTORAIS RESERVADOS