


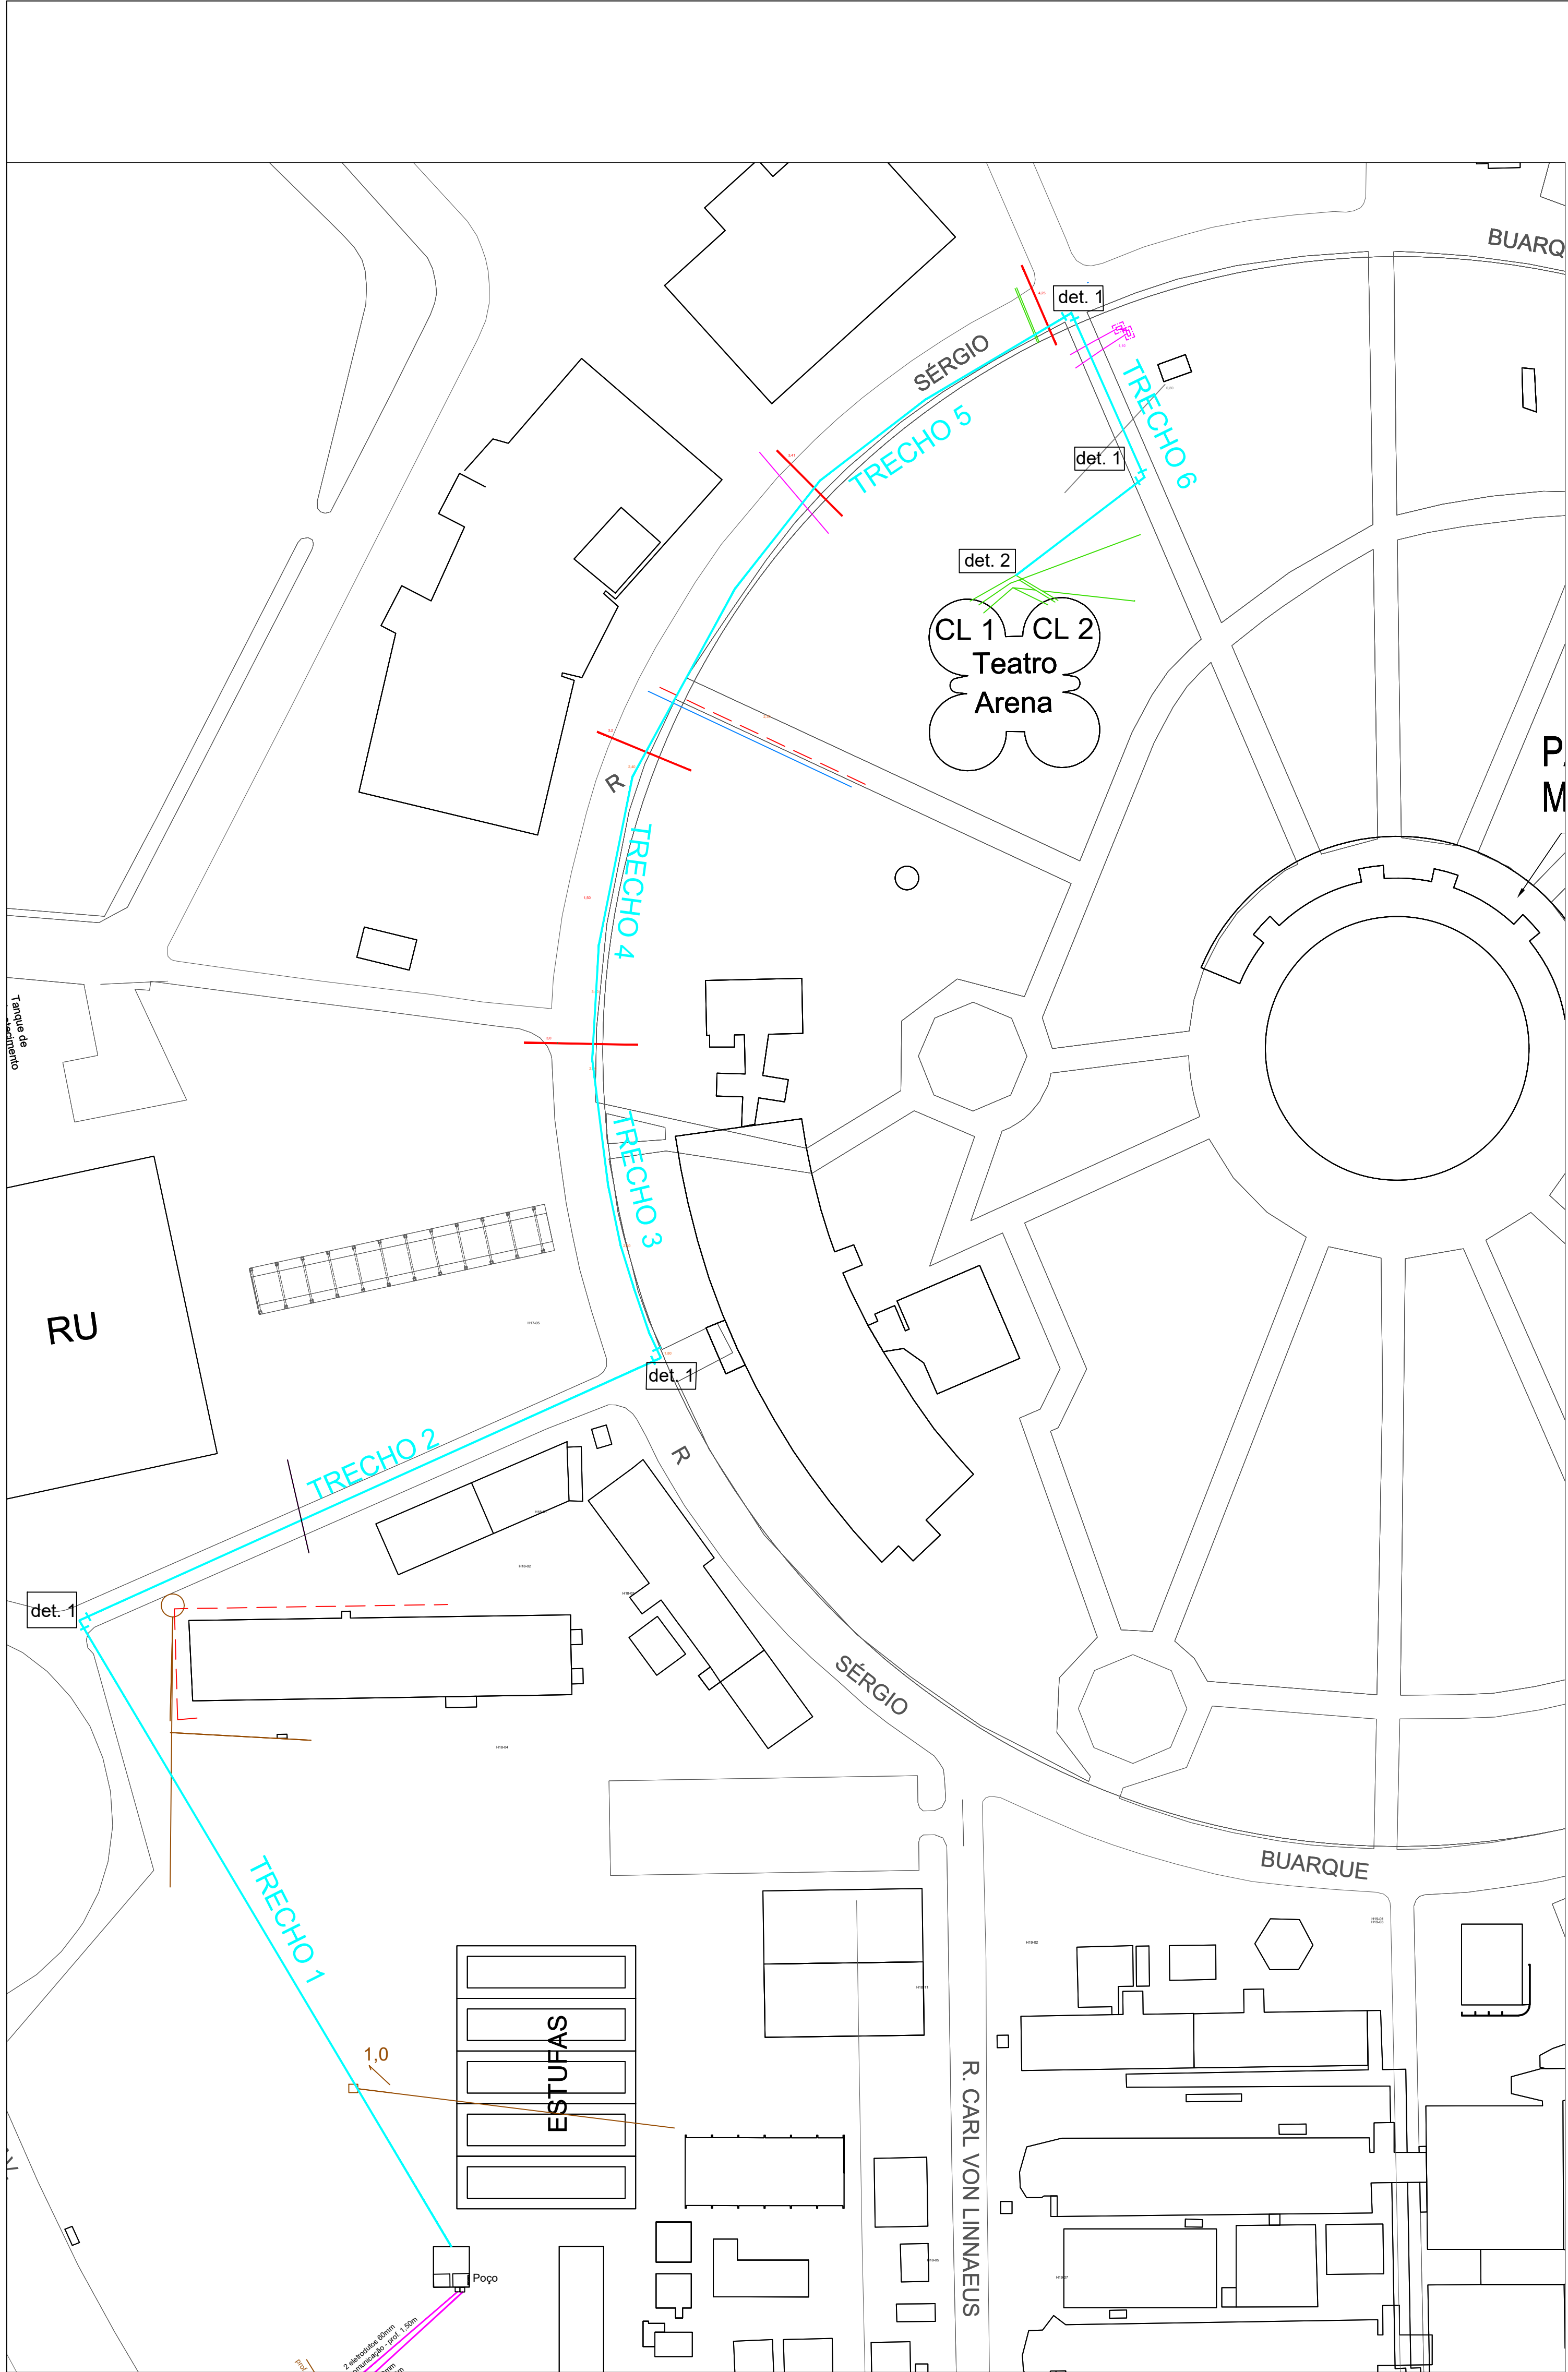
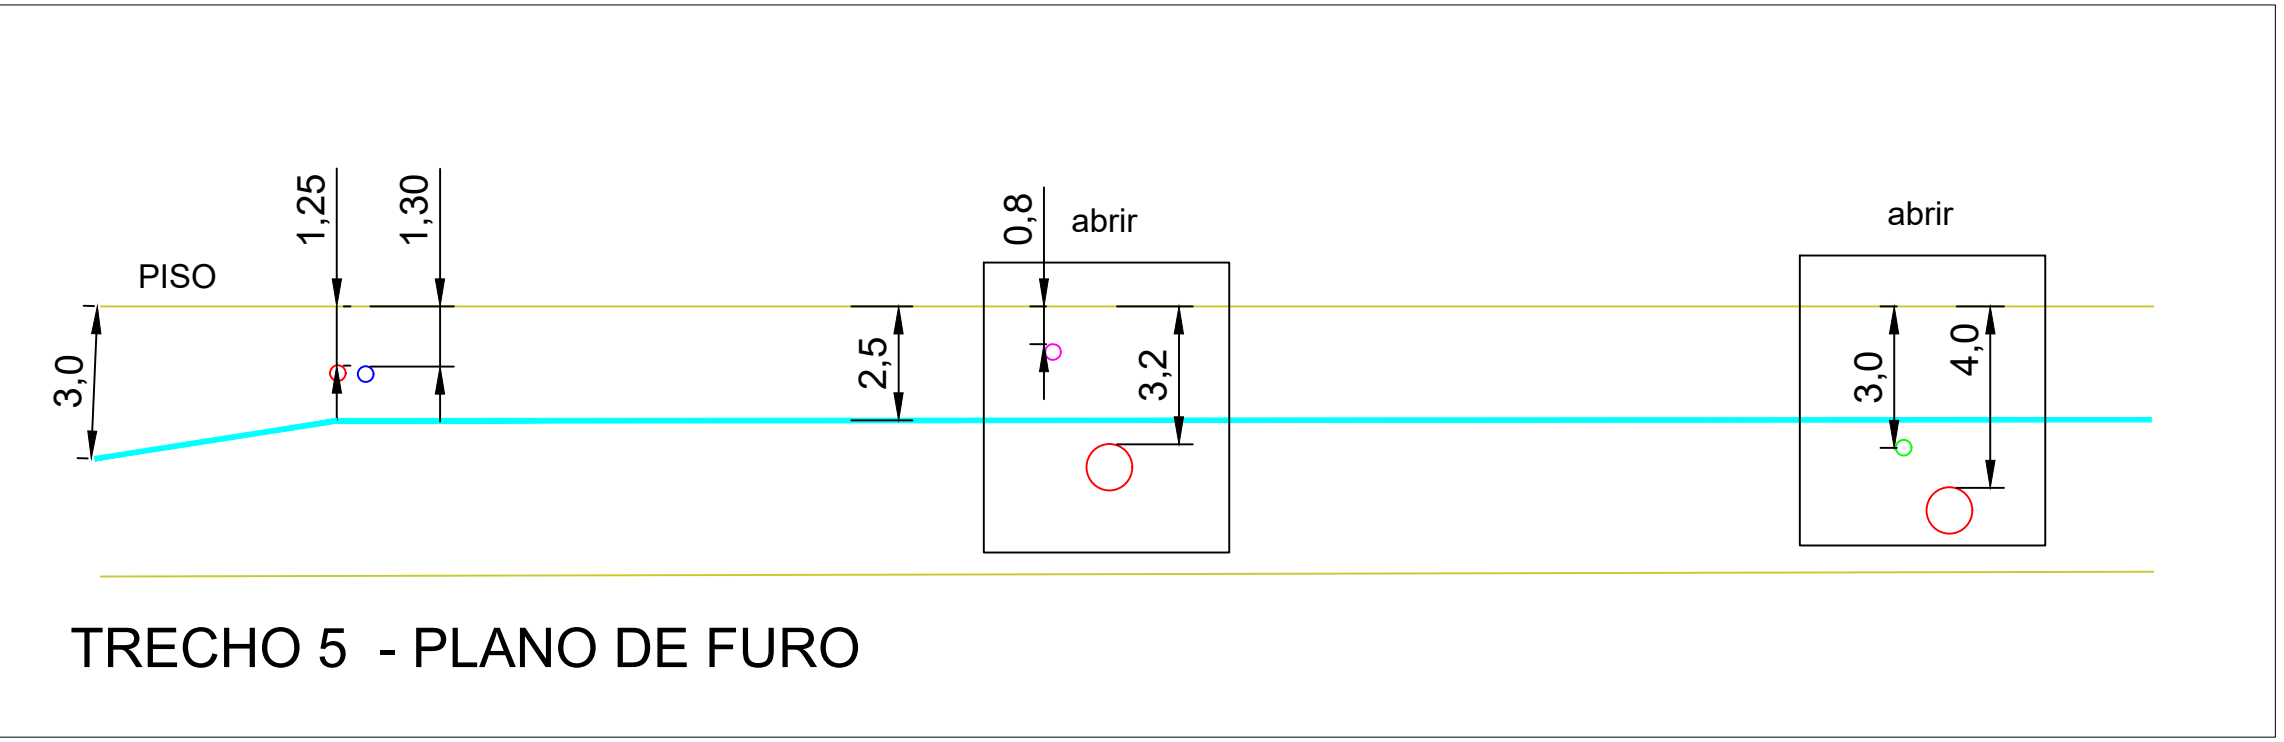
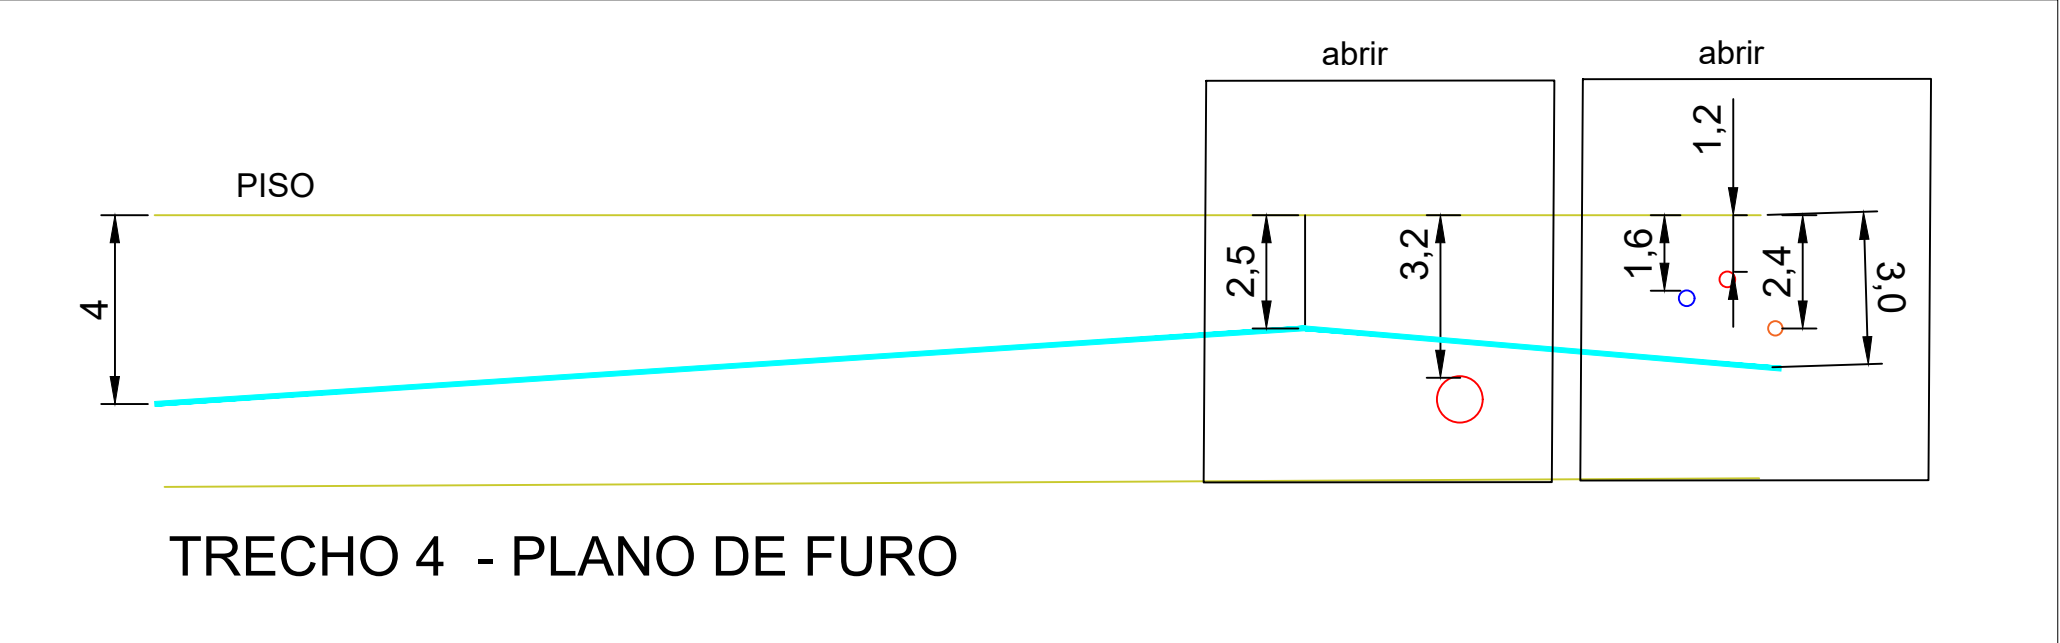
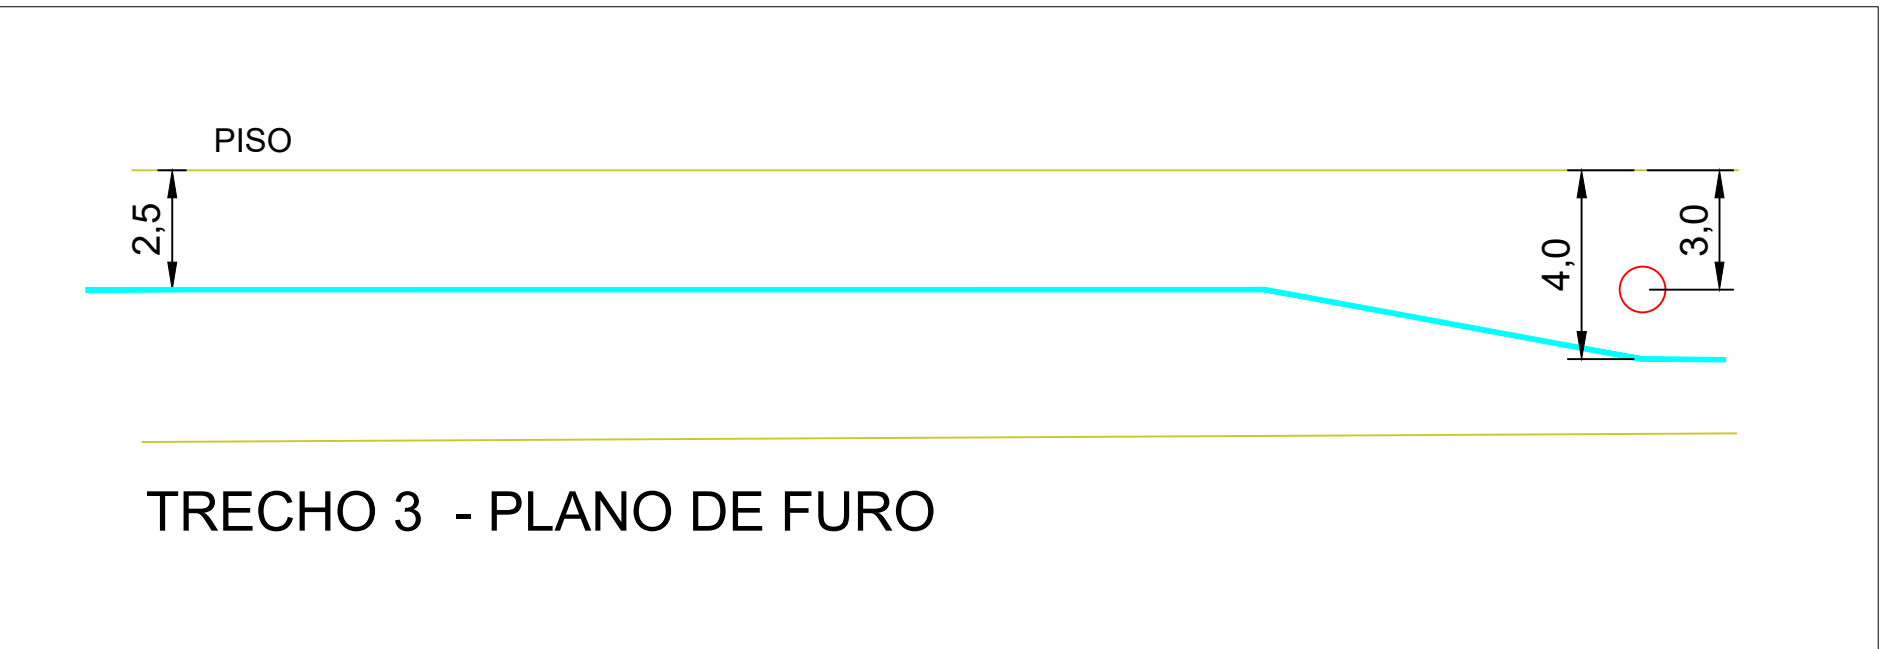
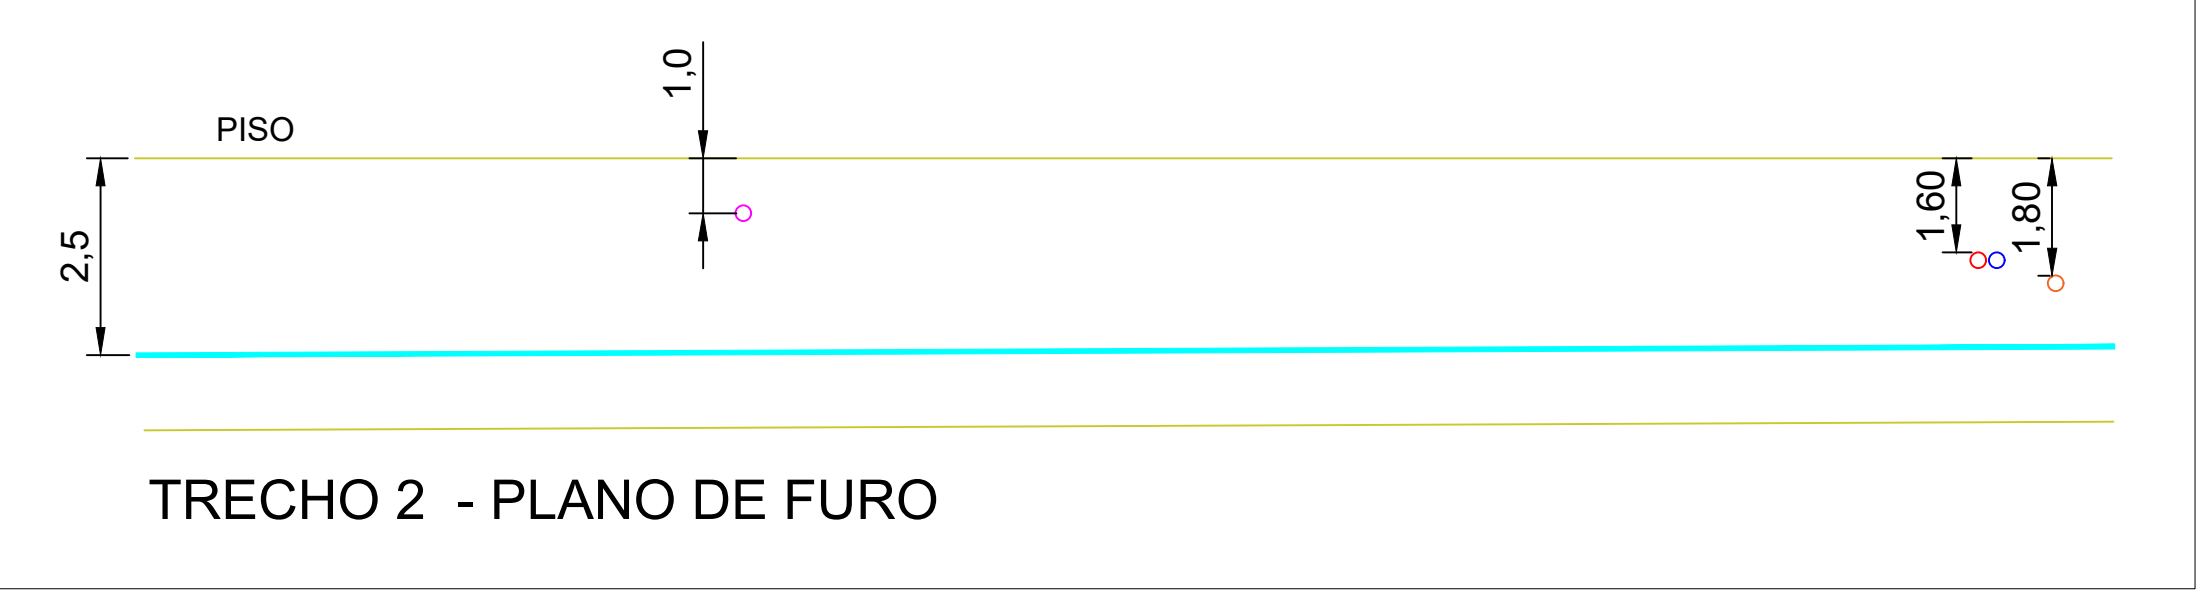
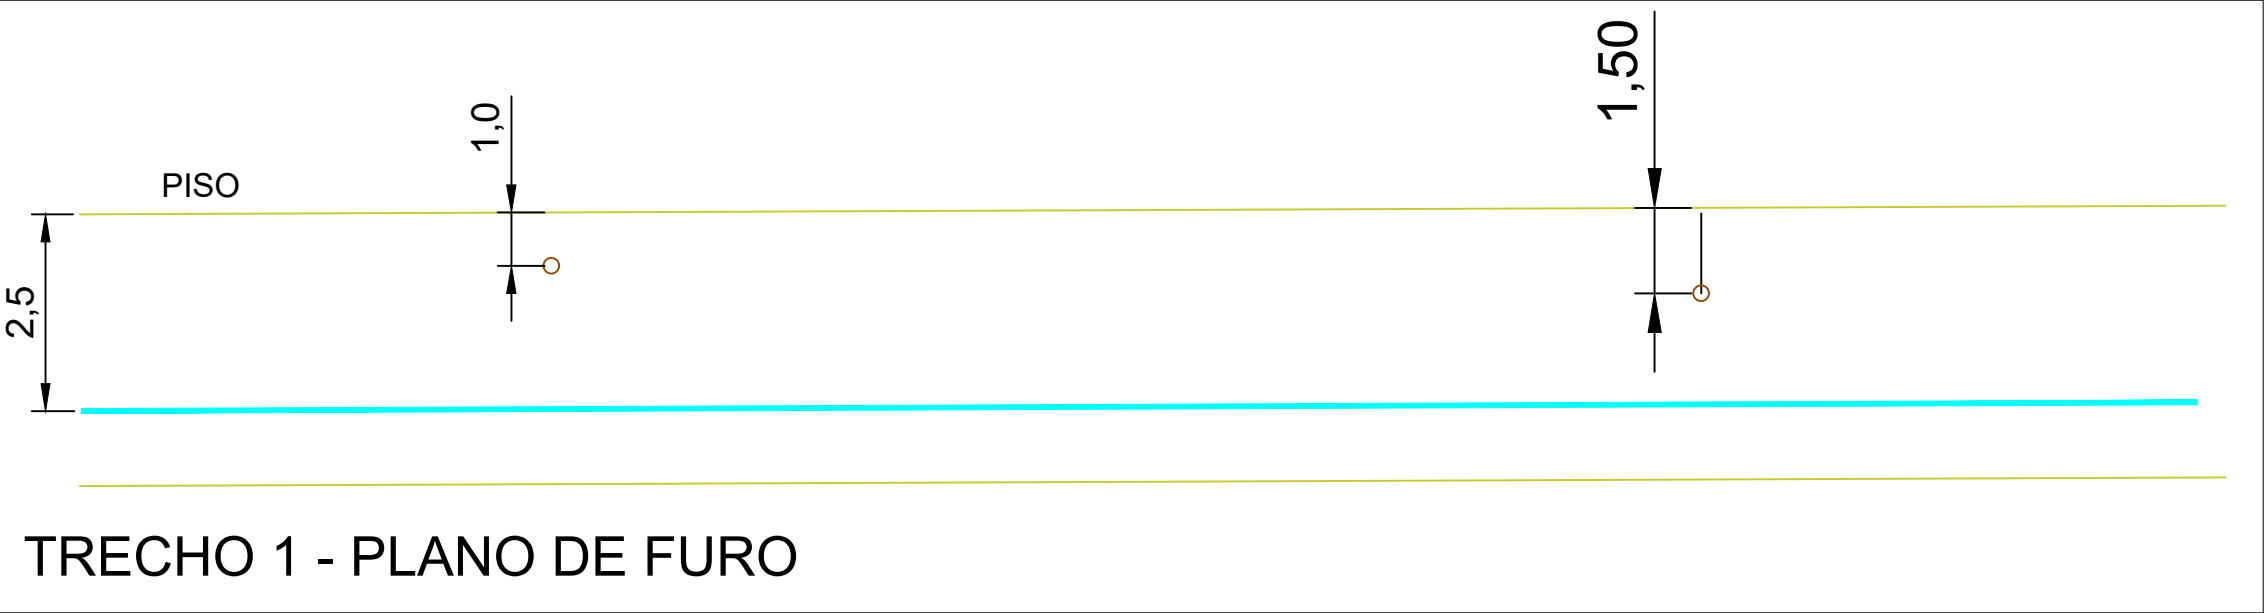
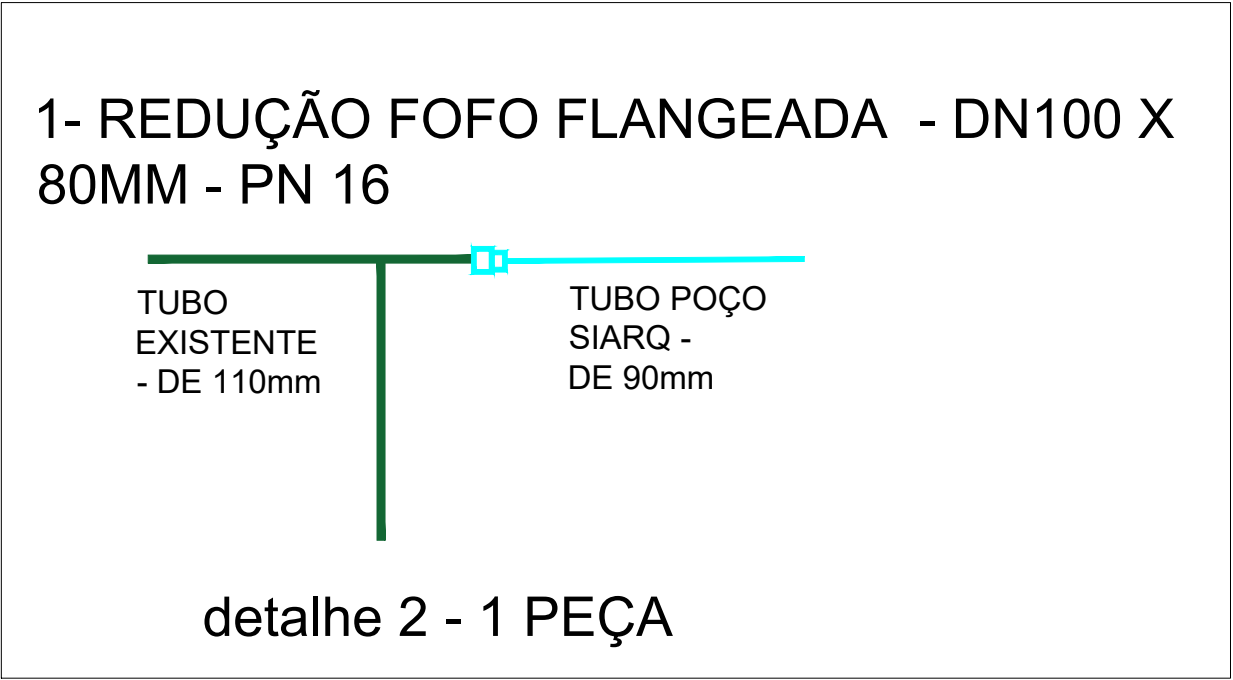


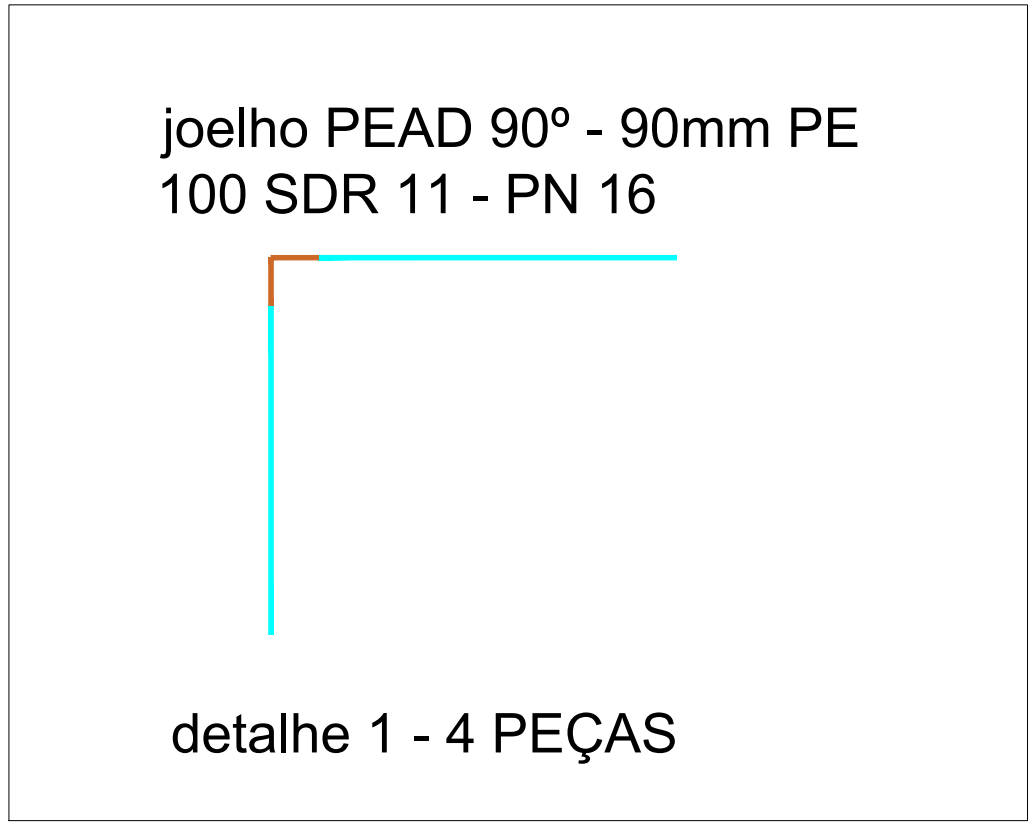

PLANTA BAIXA COM INTERFERÊNCIAS
ESC. 1:750

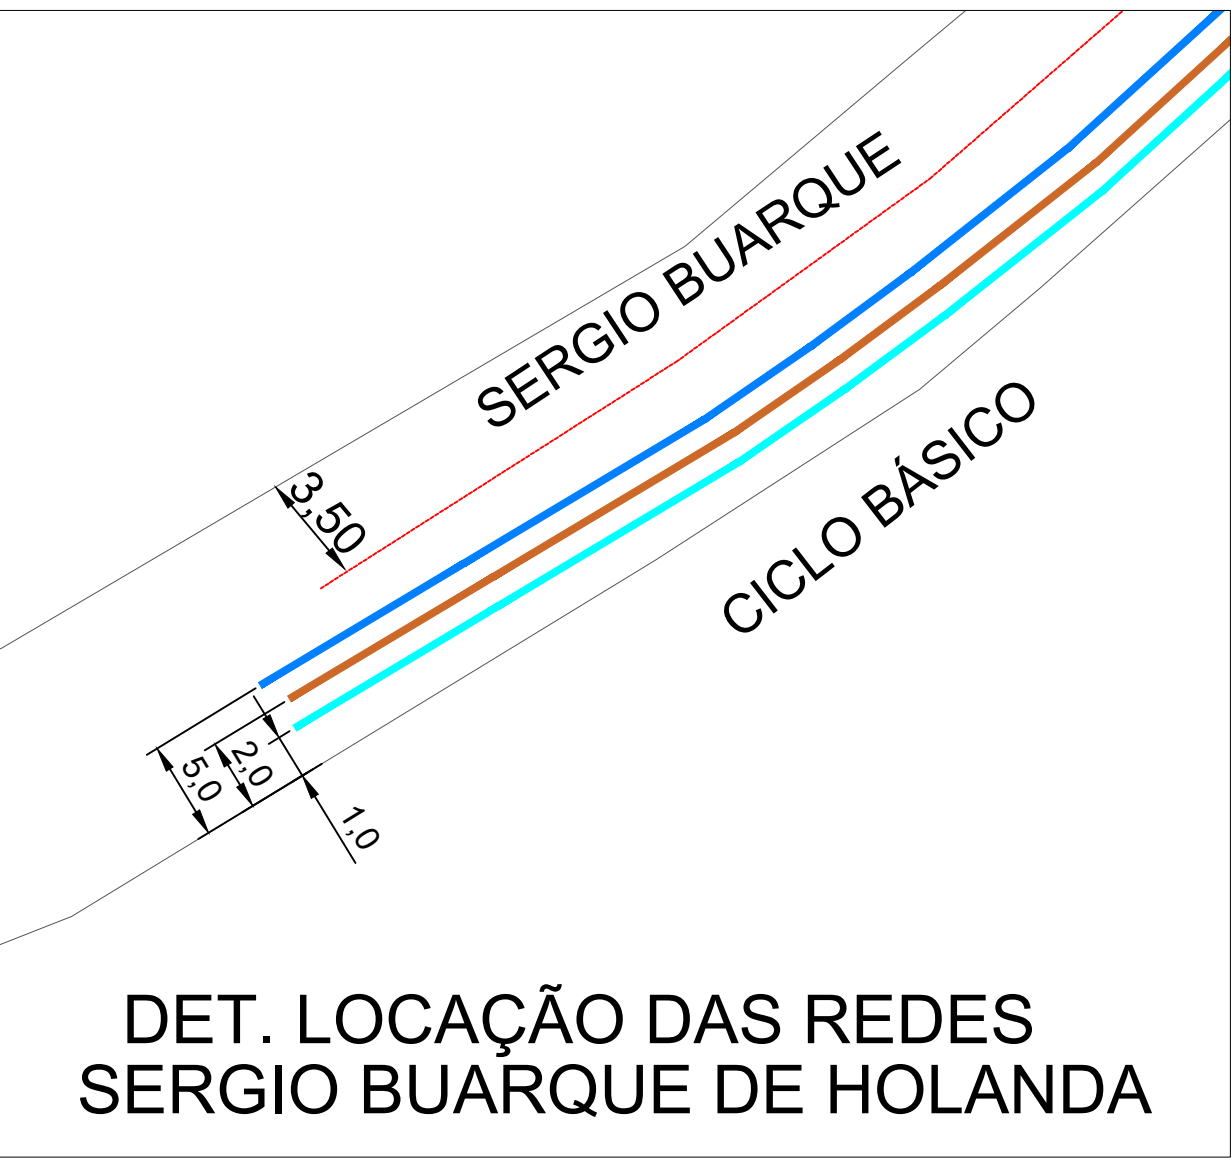

- LEGENDA:
- TUBO PEAD DE 90MM - PE 100 - SDR 11 - PN 16
 - TRONCO COLETOR DE ESGOTO - EXISTENTE
 - COMBATE A INCENDIO - EXISTENTE
 - TRAVESSIA DRENAGEM - EXISTENTE
 - REDE DE ÁGUA DE CONSUMO - EXISTENTE
 - SUBADUTORA 2 - EXISTENTE
 - REDE DO POÇO - EXISTENTE

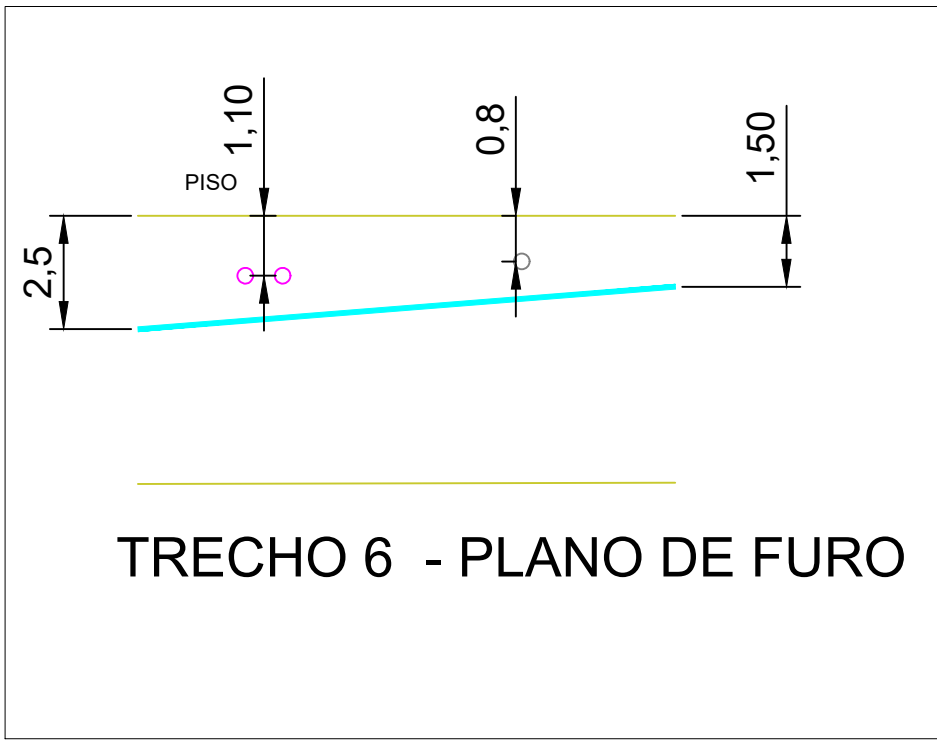

RELAÇÃO DE TRECHOS	
TRECHO	DESCRIÇÃO
1	SAÍDA POÇO - RUA EUCLIDES DA CUNHA
2	RUA EUCLIDES DA CUNHA ATÉ SÉRGIO BUARQUE DE HOLANDA
3	EUCLIDES DA CUNHA ATÉ CAROLINA MARIA DE JESUS
4	CAROLINA MARIA DE JESUS ATÉ RUA INTERNA CICLO BÁSICO (FRENTE A BC)
5	RUA INTERNA CICLO BÁSICO (FRENTE A BC) ATÉ ELIS REGINA
6	RUA INTERNA CICLO BÁSICO

RELAÇÃO DE PEÇAS		
ITEM	DESCRIÇÃO	QUANTIDADE
1	TUBO PEAD DE 90mm - PE 100 - SDR 11 - PN 16	580
2	CURVA 90° PEAD DE 90MM - PE 100 - SDR 11 - PN 16	4
3	REDUÇÃO PEAD 110 X 90 - PE 100 - SDR 11 - PN 16	1
4	LUVA ELETROFUSÃO PEAD DE 90MM	2
5	COLARINHO PEAD DE 90MM + FLANGE DE AÇO	2