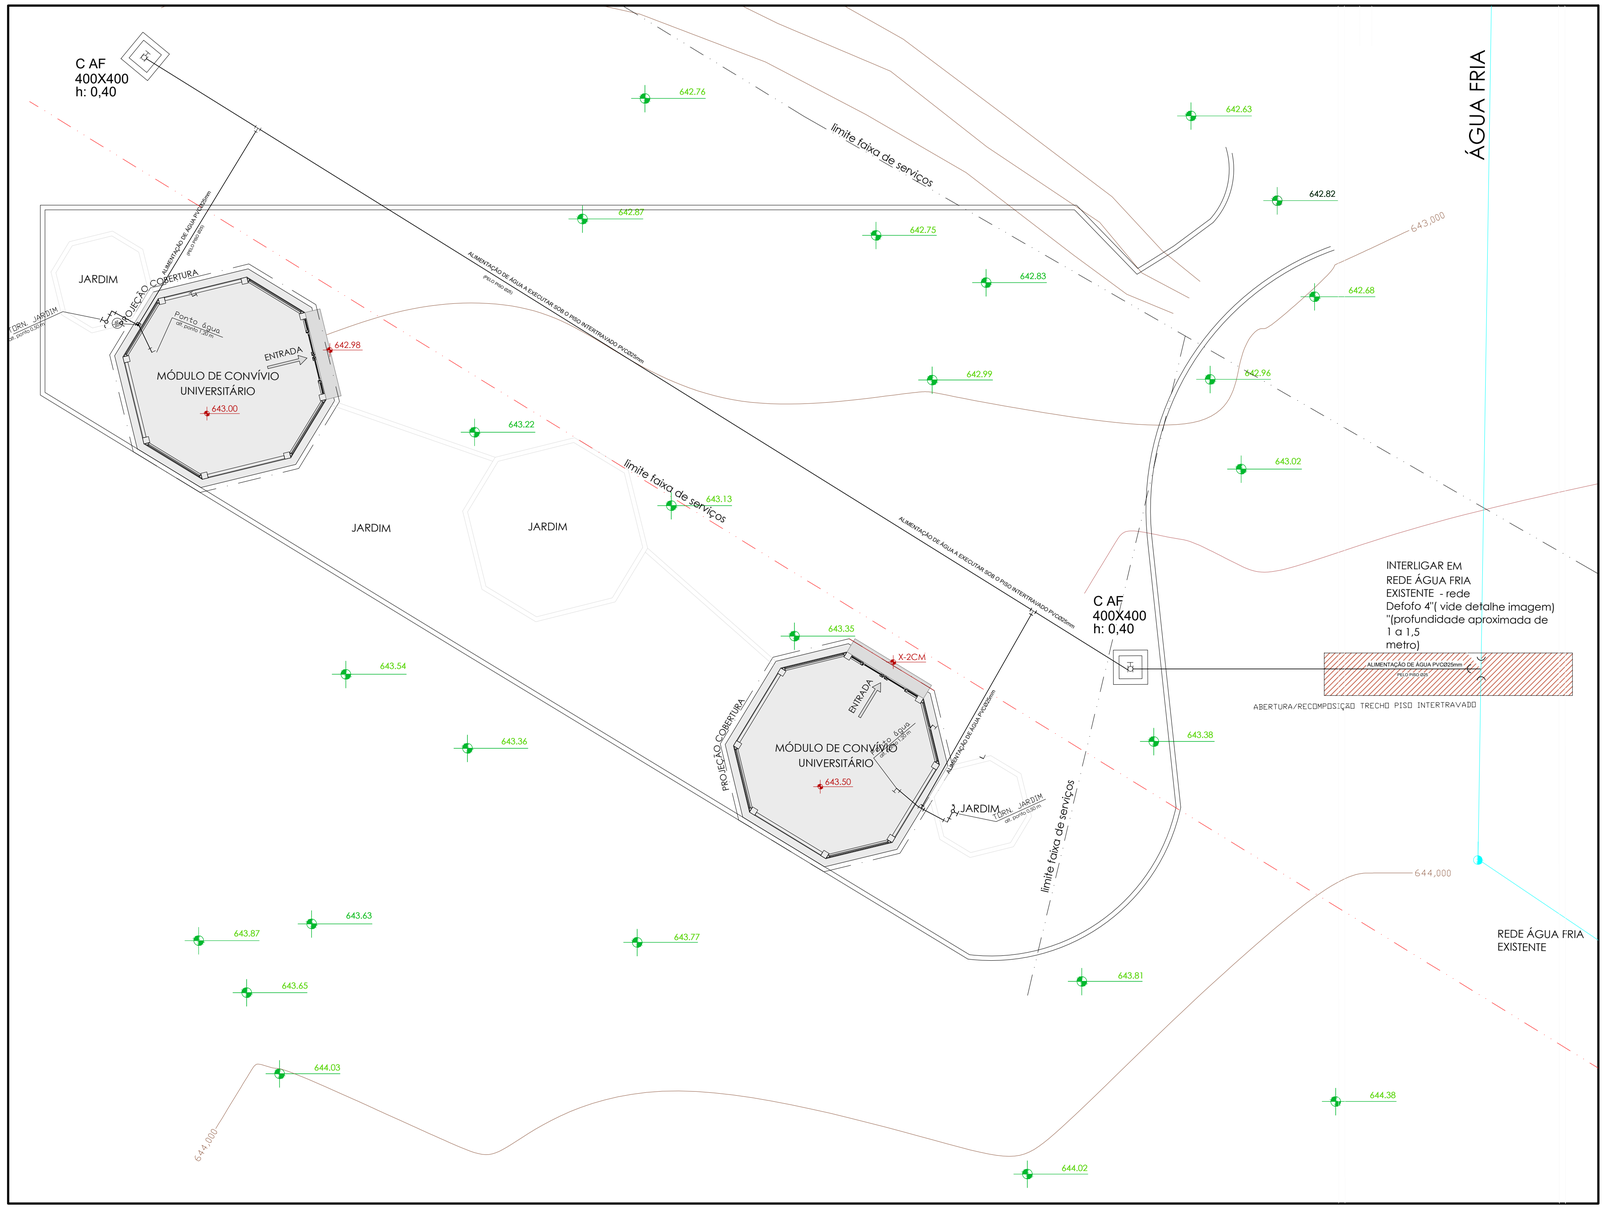



PROJETO HIDRÁULICO | ÁGUA FRIA

ESC.: 1:100

SIMBOLOGIA E LEGENDA	
	CAIXA REGISTRO METÁLICO R G 3/4"
	DETALHE REGISTRO GAVETA METÁLICO 3/4"
	REDE DE ÁGUA FRIA POTÁVEL PVC MARROM 25 MM


NOTAS GERAIS


- AS REDES DE AGUA FRIA SERÃO EM PVC SOLDÁVEL CLASSE 15, EXCETO A LIGAÇÃO COM A REDE EXISTENTE AZUL "DE FOFO";.
- AS BITOLAS CONSTANTES NO PROJETO REFEREM-SE AO DIÂMETRO EXTERNO DAS TUBULAÇÕES.

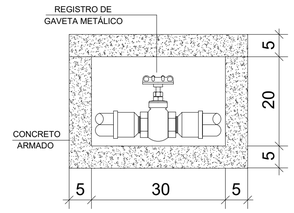

DETALHE CAIXA DO REGISTRO AF

ESC.: 1:25

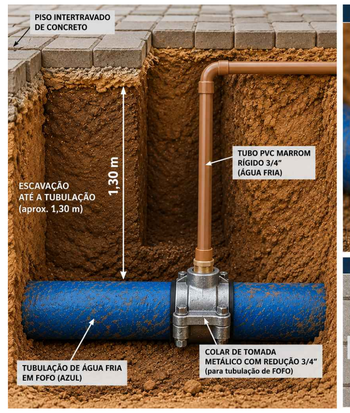

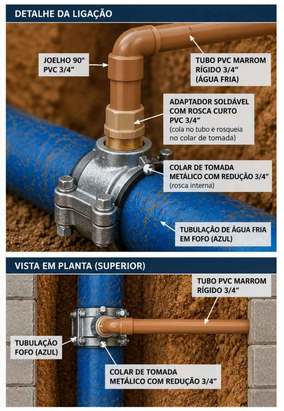

DETALHE INTERLIGAÇÃO COM INST. AGUA FRIA EXISTENTE

FIGURA 01

PREFEITURA UNIVERSITÁRIA DOS CAMPI DE LIMEIRA
Universidade Estadual de Campinas
Diretoria Executiva de Administração
R. Paschoal Marmo, 1888 - Jardim Nova Itália, Limeira /SP

PROJETO: VILA ACADÊMICA
LOCALIZAÇÃO: R. PEDRO ZACCARIA, 1300, LIMEIRA - SP | CAMPUS II
CONTEÚDO: PROJETO HIDRÁULICO | ÁGUA FRIA
UNIDADE: PREFLIM
Nº PRANCHA: 01/01
ETAPA: EXECUTIVO
REVISÃO: 02
DATA: 26/10/2026

ESTE PROJETO É PROPRIEDADE INTELECTUAL DA UNICAMP SENDO, PORTANTO, VETADA SUA UTILIZAÇÃO EM PARTE OU NO TODO, SEM EXPRESSA AUTORIZAÇÃO DA MESMA.
PARA TOTAL COMPREENSÃO DO PROJETO É IMPRESCINDÍVEL QUE A IMPRESSÃO SEJA COLORIDA

Documento assinado. Verificar autenticidade em sigad.unicamp.br/verifica
Informar código 5362A1D6 47EC4AFF A47999EA 7EFB2CFD

Documento assinado eletronicamente por FERNANDO SUNDFELD ARRUDA SANTOS, COORDENADOR DE DIVISÃO, em 28/10/2026, às 11:09 horas, conforme Art. 10 § 2º da MP 2.200/2001 e Art. 1º da Resolução GR 54/2017.

A autenticidade do documento pode ser conferida no site: sigad.unicamp.br/verifica, informando o código verificador: 5362A1D6 47EC4AFF A47999EA 7EFB2CFD

UNICAMP
SIGAD