
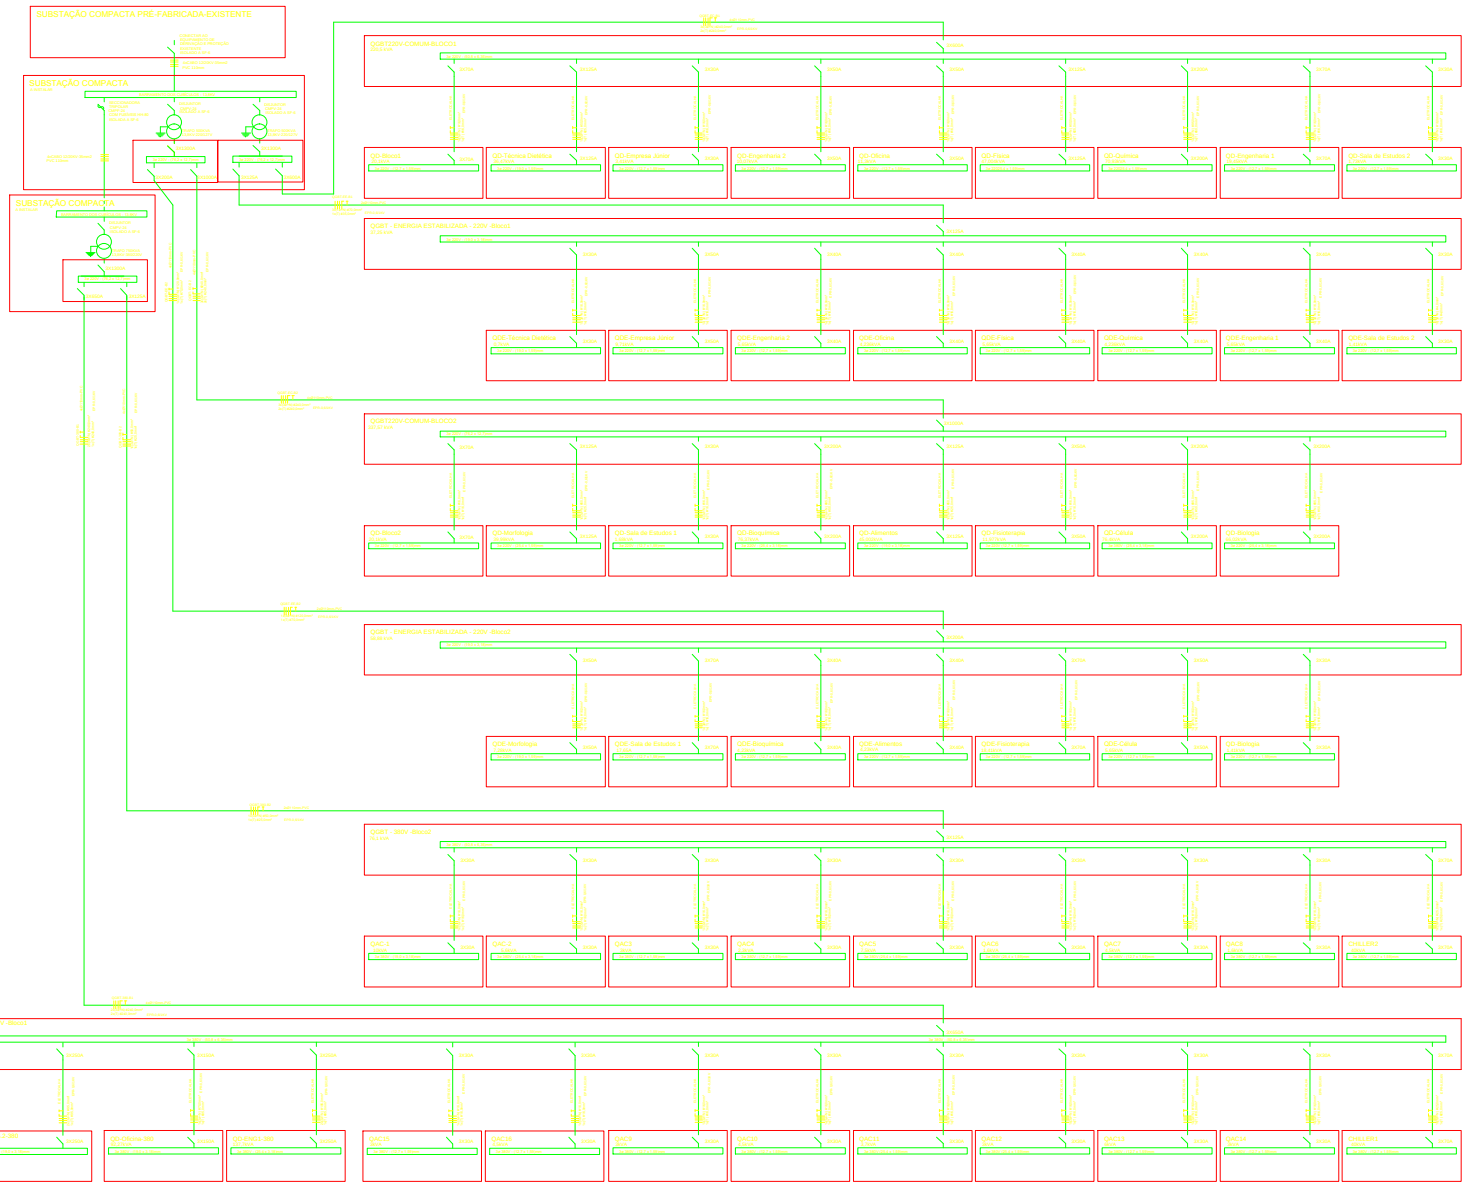


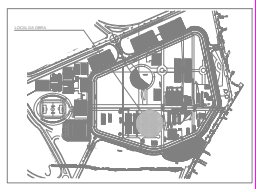

OBSERVAÇÕES GERAIS:
* Todas as medidas em milímetros exceto onde indicado;
* Antes da execução, conferir todas as medidas no local;
Não tomar medidas em escala na planta;
* Este projeto é parte integrante do Projeto Executivo de Elétrica.
* Os projetos, memoriais e planilhas são documentos que se completam. Qualquer informação indicada em um deles, deverá ser aplicada aos demais.

REV	DATA	DESCRIÇÃO DA REVISÃO

NÚCLEO DE GERENCIAMENTO DE PROJETOS DE OBRAS
Pró-reitoria de Desenvolvimento Universitário
UNIVERSIDADE ESTADUAL DE CAMPINAS

OBRA: CAMPUS II LIMEIRA - LABORATÓRIOS
LOCAL: Av. Pedro Zaccaria 1300, Jd. Santa Luiza,Limeira - SP

CÓDIGO DA OBRA: CRL661

RESPONSÁVEL TÉCNICO: Eng. Ricardo Augusto Pufal
DATA: 626/24-RS
VISTO:
DATA:

ASSUNTO: PROJETO EXECUTIVO
DIAGRAMA UNIFILAR

DATA: 07/07/2025
ESCALA: Indicada na prancha
ARQUIVO: Unifilar_QGBT_QD_QAC_QAT_CHILLER_rev2
PRANCHA: ELE 01/13