INTERLIGAR NA CHAVE DE DERIVAÇÃO A SF-6 EXISTENTE

SUBESTAÇÃO DE DERIVAÇÃO EXISTENTE

9.00


10.00

BLOCO 2


BLOCO 1

SUBESTAÇÃO COMPACTA COM 2 TRAFOS

SUBESTAÇÃO COMPACTA COM 1 TRAFO

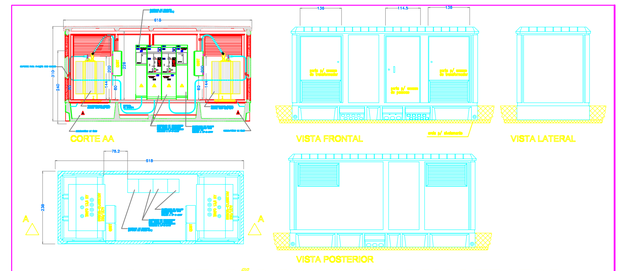

SUBESTAÇÃO COMPACTA COM 2 TRAFOS

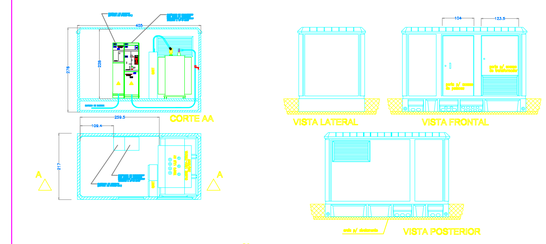

SUBESTAÇÃO COMPACTA COM 1 TRAFO

CAIXA DE PASSAGEM DE ALVENARIA 1,00mX1,00mX0,80m COM TAMPA DE FERRO R2 DE M.T


ELETRODUTO NO PISO - M.T.

CANALETA/ELETRODUTO QUE SOBE
CANALETA/ELETRODUTO QUE DESCE

ELETRODUTO NO PISO - B.T.

CAIXA DE PASSAGEM DE ALVENARIA 1,00mX1,00mX0,80m COM TAMPA DE FERRO R2 DE M.T

CIRCUITO C.D., COM 3 FASE+NEUTRO+PROTEÇÃO COM 6 CONDUTORES DE 16mm2

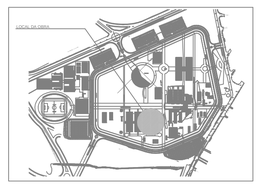

OBSERVAÇÕES GERAIS:
* Todas as medidas em metros exceto onde indicado;
* Antes da execução, conferir todas as medidas no local;
* Não tomar medidas em escala na planta;
* Demais especificações em Memorial Descritivo de Elétrica.
* Os projetos, memoriais e planilhas são documentos que se complementam. Qualquer informação indicada em um deles, deverá ser aplicada aos demais.

Nº	DATA	DESCRIÇÃO
00	07/10/2008	EMISSÃO INICIAL
01	01/12/2008	EXECUÇÃO DA OBRA(0)

NÚCLEO DE GERENCIAMENTO DE PROJETOS DE OBRAS
Pró-reitoria de Desenvolvimento Universitário
UNIVERSIDADE ESTADUAL DE CAMPINAS

OBRA: CAMPUS II LIMEIRA - LABORATÓRIOS
LOCAL: Av. Pedro Zaccaria 1300, Jd. Santa Luiza,Limeira -SP

CONVÊNIO/OBRA: CEL/Mil1

CBR ENGENHARIA

GBR - ENGENHARIA S/S LTDA.
Rua Antônio Lapa, 36 - 6º andar - Cambuí - Campinas - São Paulo
CEP: 13025-050 - Telefax: (19) 3251-5100

Projeto do Prédio: Eng. Ricardo Augusto Pufal
OBRA: 43624-RS
DATA:
VISTO:

REFERÊNCIA:
PROJETO EXECUTIVO
ALIMENTADORES
PLANTA BAIXA TÉRREO

ELE
03/13

DATA: 07/10/2008
ARQUIVO: Prédio B de Obras
DESENHO: CC-ele1_01-E_PE_PG_ENS_RIO_.dwg
ESCALA: 1:100