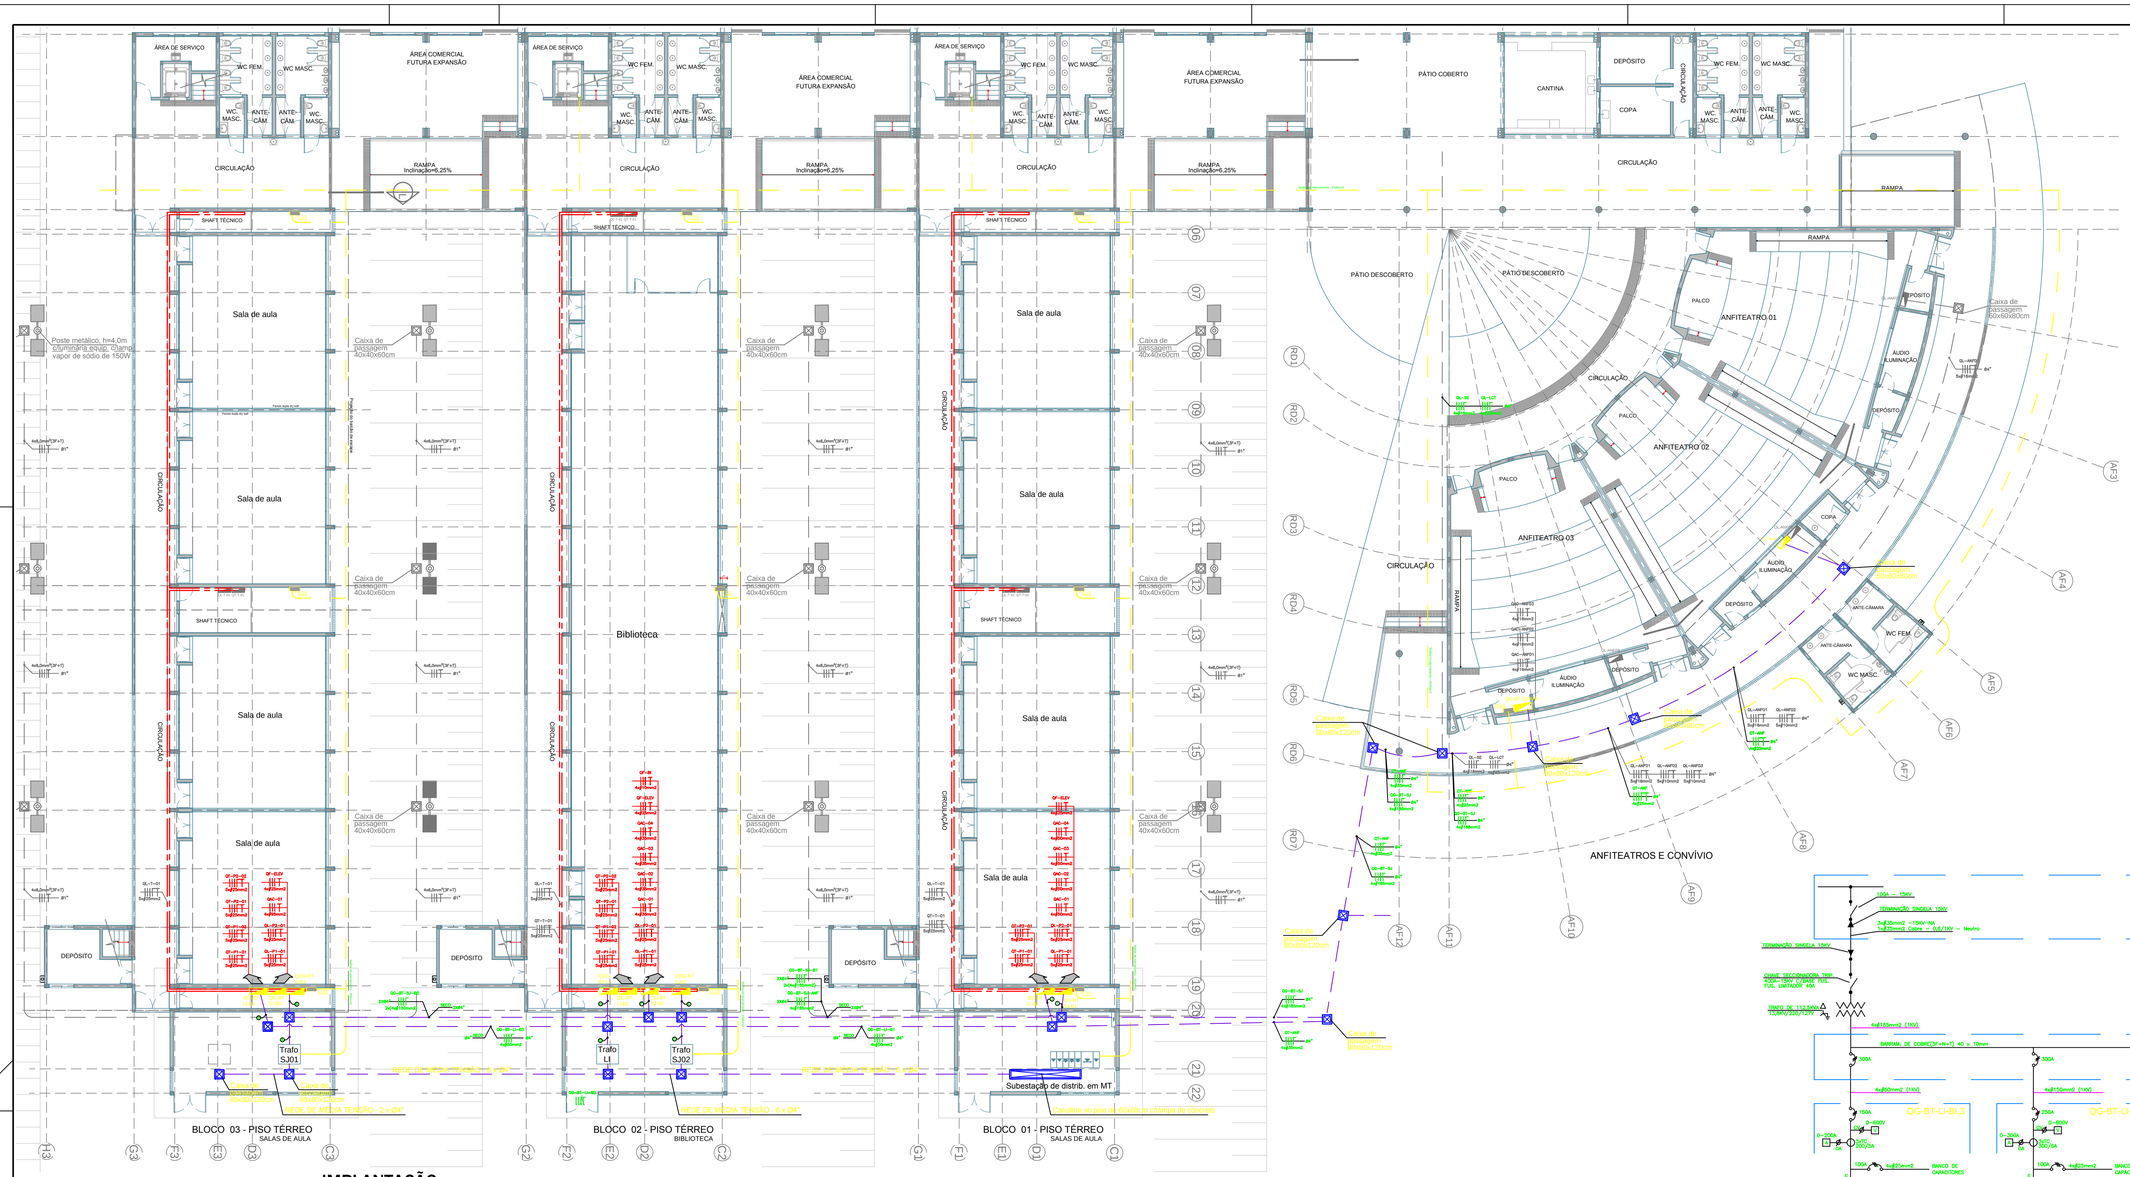
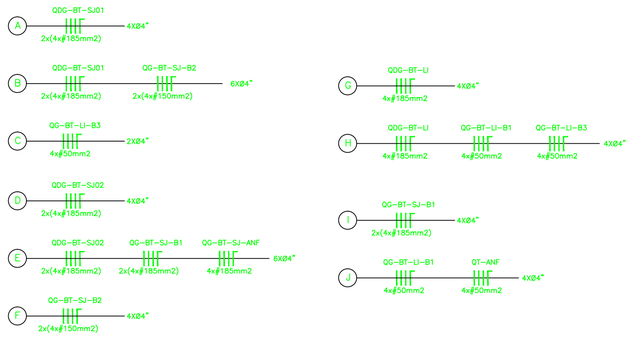


IMPLANTAÇÃO
ESC. 1:125



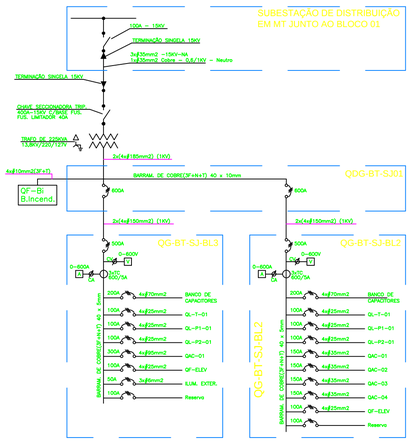


DIAGRAMA UNIFILAR ENERGIA SUJA
BLOCO 3 E BLOCO 2

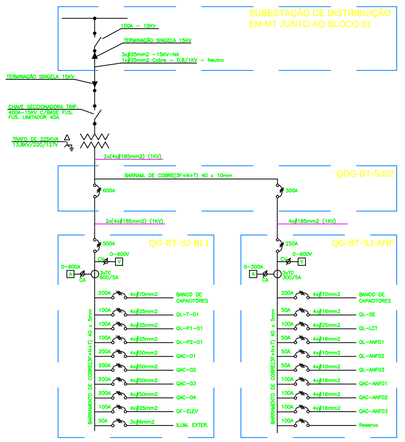


DIAGRAMA UNIFILAR ENERGIA SUJA
BLOCO 1 E ANFITEATRO

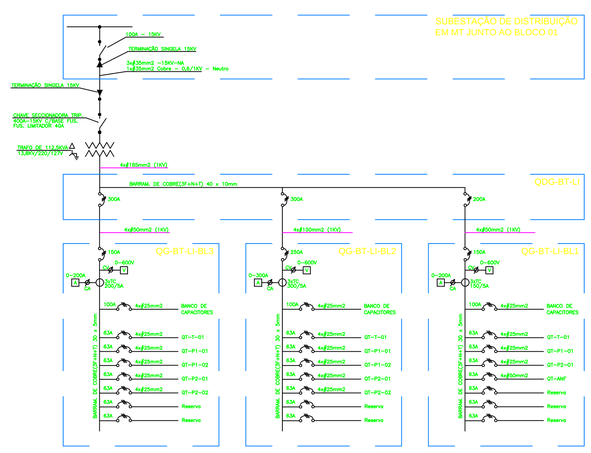


DIAGRAMA UNIFILAR ENERGIA LIMPA
BLOCO 1, 2, 3 E ANFITEATRO

REVISÃO DO PROJETO	COORDENADORIA DE PROJETOS Faculdade de Engenharia Civil, Arquitetura e Urbanismo UNIVERSIDADE ESTADUAL DE CAMPINAS	CREA	GERENCIAMENTO DATA / VISTO
EMPRESA DE PROJETO E RESPONSÁVEL:	Arq°. Edilene T. Donadon	5060790638	
RESPONSÁVEL DE PROJETO:	Prof. Dr. Paulo José Rocha de Albuquerque	0601512111	
OBRA:	Núcleo Didático e Convívio Acadêmico		
LOCAL:	Campus da UNICAMP - Rua Pedro Zaccaria, s/n - Limeira		ESCALA: 0.200

Radan ENGENHARIA	RADAN ENGENHARIA ELÉTRICA E HIDRÁULICA LTDA AV. DR. TEIXEIRA DE BARROS, 1094 CEP 13574-020 – SÃO CARLOS – SP TEL: (xx16) 3375-2960 / 1860 – 3366-4081 Email: radan.engenharia@terra.com.br			
Código	Descrição	Data	Desenhista	Verificado
graca	GRACO PROJETOS, EMPREENDIMENTOS E CONSTRUÇÃO S/C LTDA. RUA PADRE TEIXEIRA, 1531 - CENTRO - SÃO CARLOS - SP FONE / FAX: (16) 3372-2188 / 3307-7643 projetos@gracoarq.com.br - www.gracoarq.com.br			
Obra	NÚCLEO DIDÁTICO E DE CONVÍVIO ACADÊMICO – UNICAMP			
Área Técnica	ELÉTRICA	Código	EXECUTIVO	
Título da Folha	IMPLANTAÇÃO – REDE DE MÉDIA TENSÃO – ALIMENTADORES DE BT			
Desenhista	DANIEL		Folha nº	EL–01
Resp. pelo Projeto	VALDEOIR GONÇALVES	Escala	INDICADAS	Desenho nº
Verificado		Data	SET/07	Arquivo elétrico.dwg

"ESTE DESENHO, INCLUSIVE TODAS AS INFORMAÇÕES NELE CONTIDAS, CONSTITUI PROPRIEDADE DA RADAN ENGENHARIA LTDA, NÃO PODENDO, NOS TERMOS E SOB AS PENAS DA LEGISLAÇÃO EM VIGOR, SER REPRODUZIDO DE NENHUMA FORMA E NEM FORNECIDO A TERCEIROS, A QUALQUER TÍTULO OU PRETEXTO, SEM PRÉVIA E EXPRESSA AUTORIZAÇÃO DA RADAN/ENGENHARIA LTDA."