


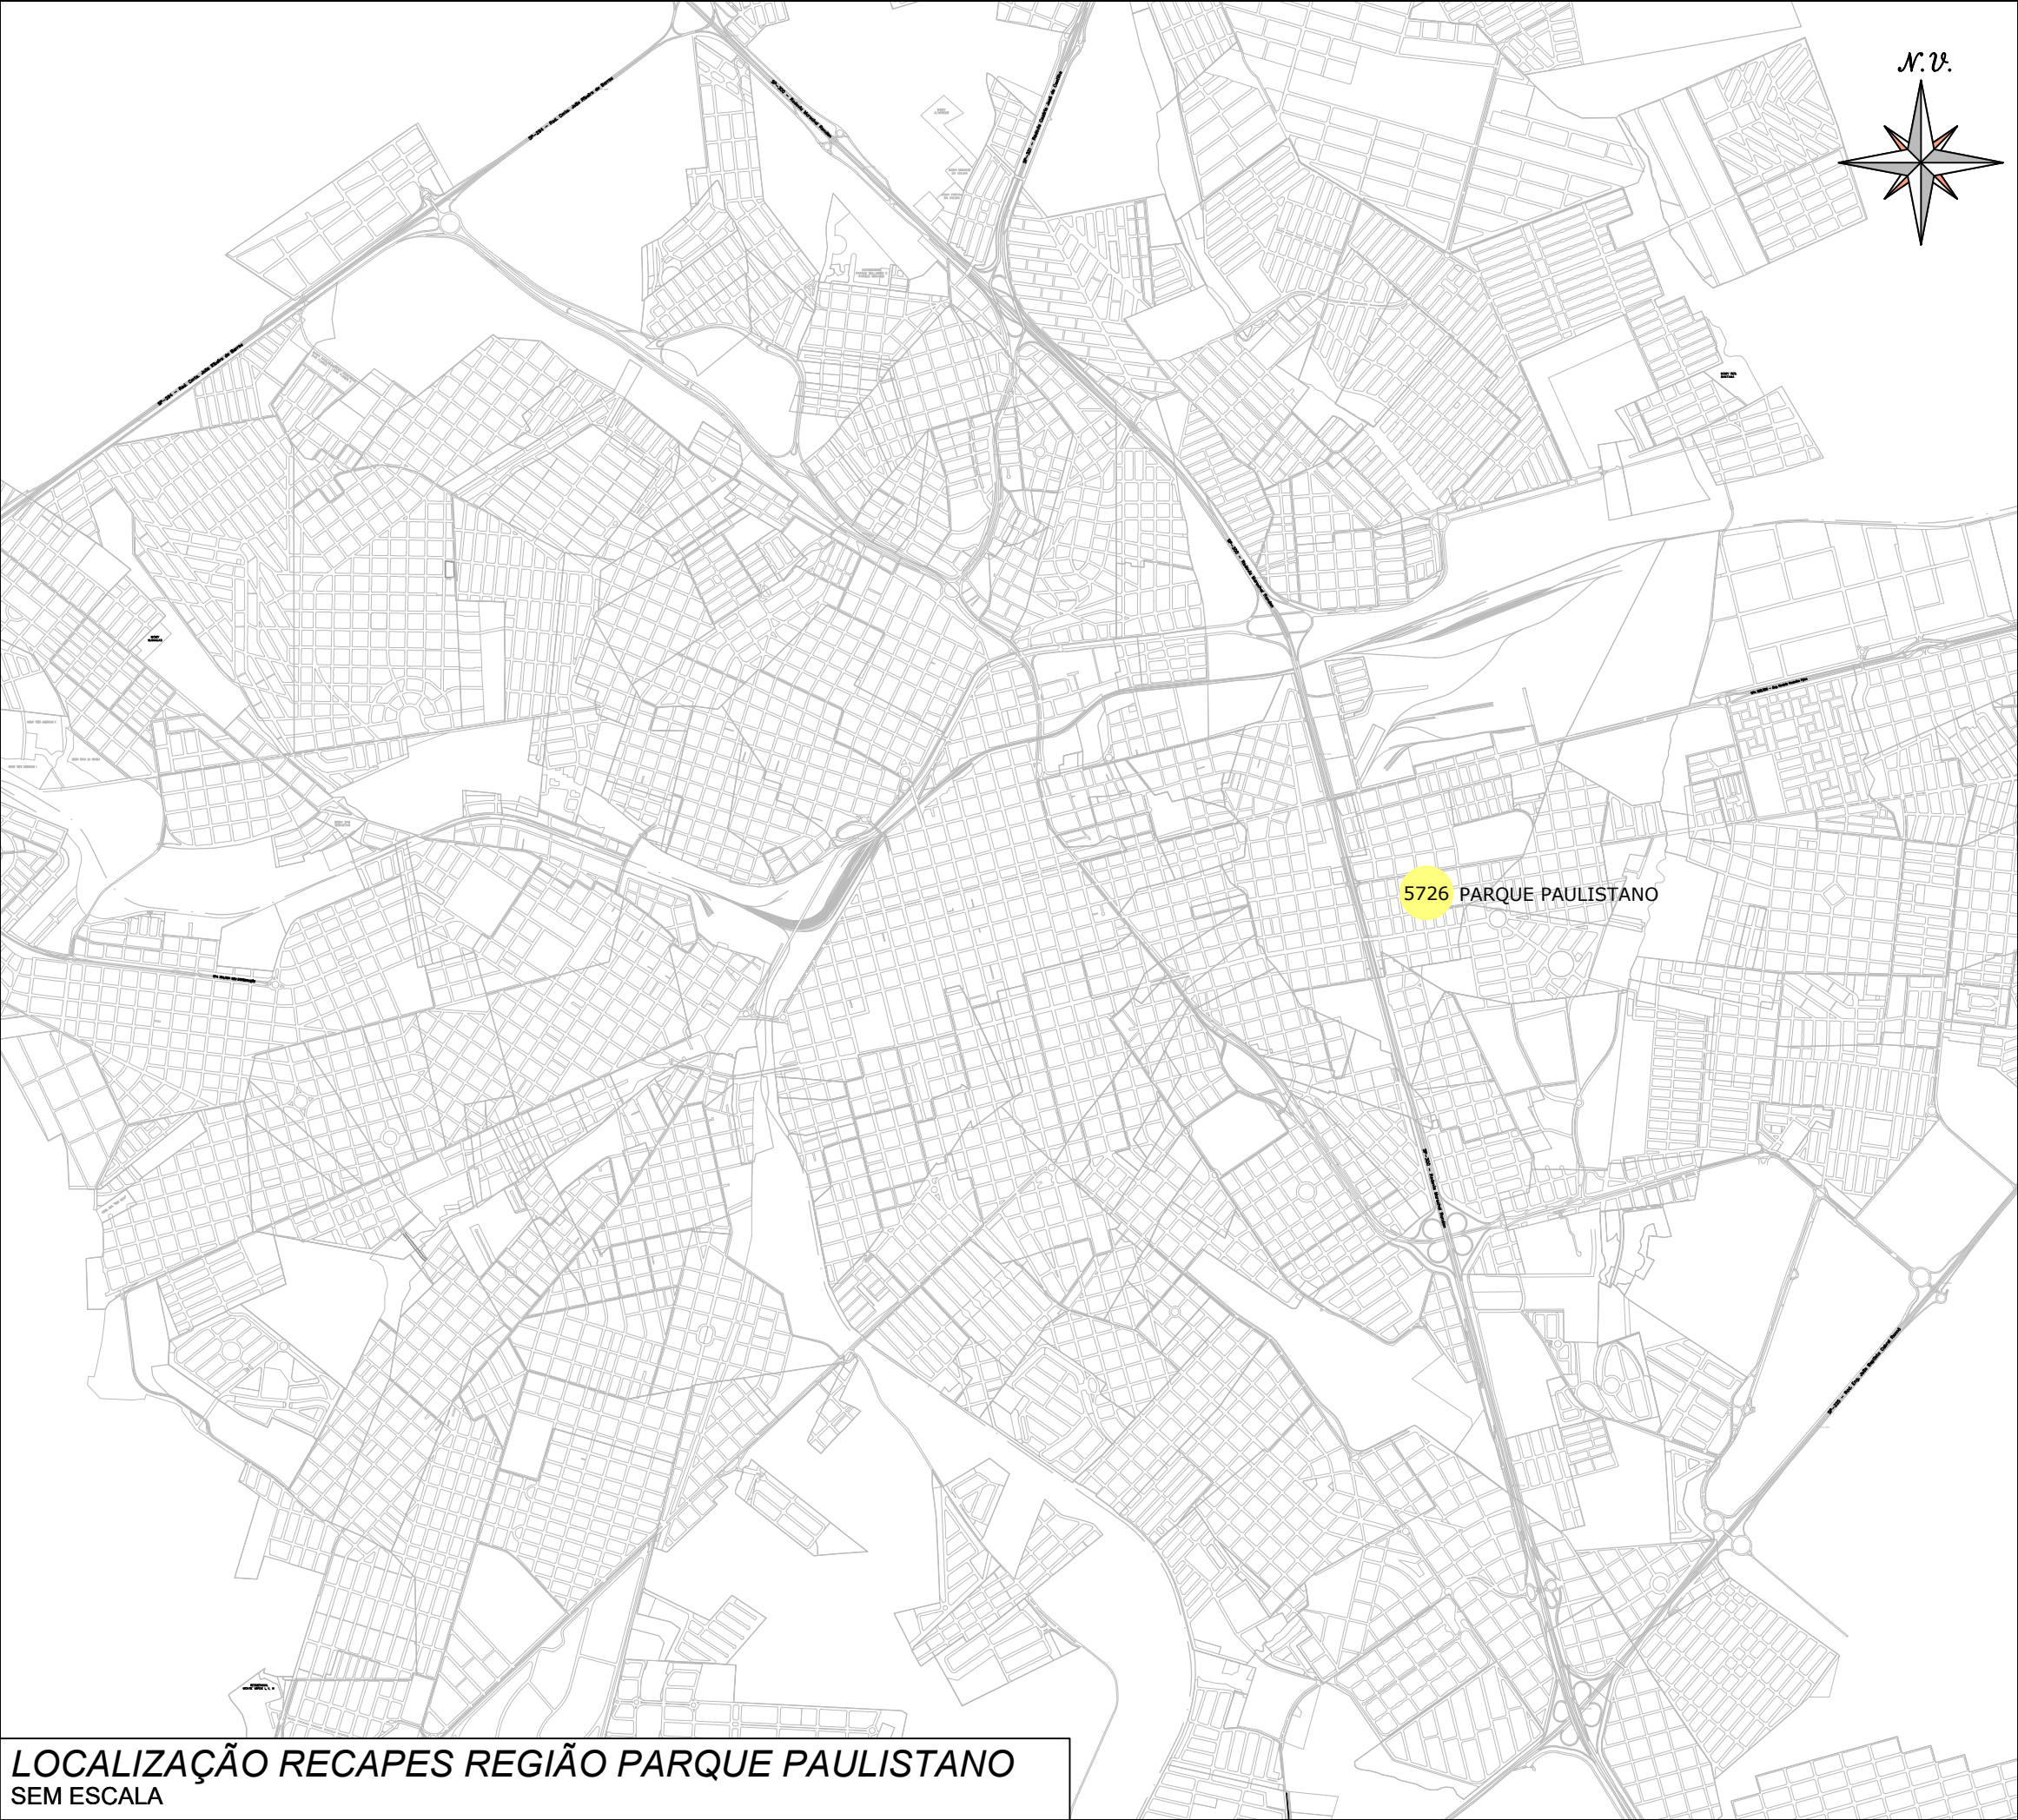

C.		I.		F.		PROPRIETÁRIO		AREAS			
SETOR		QUADRA		LOTE				TERRENO		CONSTRUC	
ASSUNTO: PLANTA DE LOCALIZAÇÃO PARA OS PROJETOS DE RECAPE. - Nº PROC. 30.397/2025											
PREFEITURA MUNICIPAL DE BAURU											
ADMINISTRAÇÃO - SUÉLLEN SILVA ROSIM											
SECRETARIA MUNICIPAL DE OBRAS											
SECRETÁRIO Arq. PÉROLA MOTA ZANOTTO								FOLHA			
LEVANTAMENTO:-				DIRETOR DEPTO:- BRUNO SANDRE PORTO							
CÁLCULO:-				DIRETOR DIV:- MARIANA PRADO							
DESENHO:-				DATA:-26/02/2025							
PROCESSO Nº:- 30397/2025				SEM ESCALA							
ARQUIVO:DTécnico\DApoio Técnico\2-Processos\0018. RECAPES\PROC_30.397.2025_Recape Parque Paulistano_Recape											