



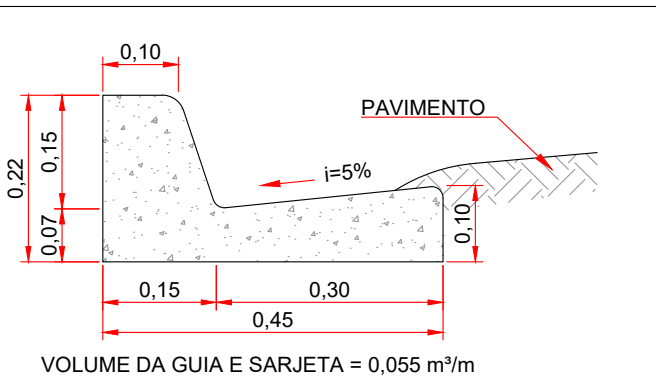

PERFIL PADRÃO - GUIA C/ SARJETA DE CONCRETO EXTRUSADA Sem Escala

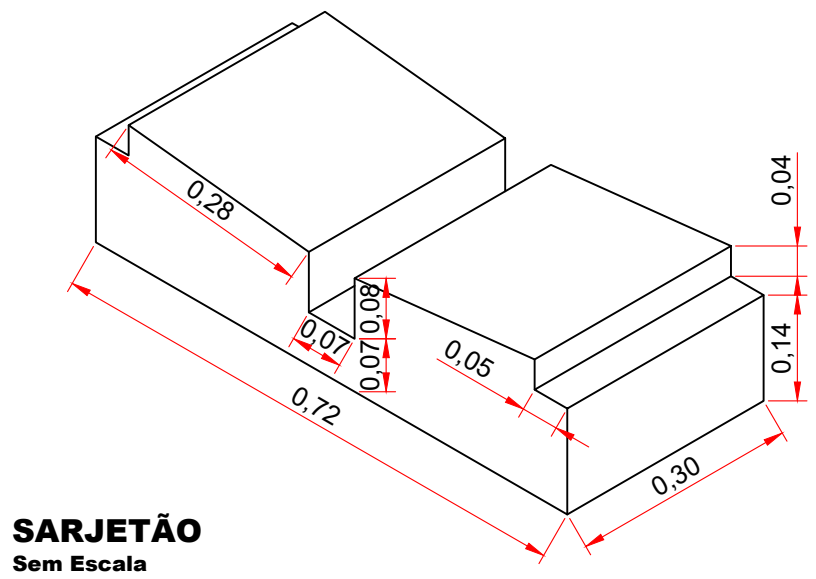

SARJETÃO Sem Escala



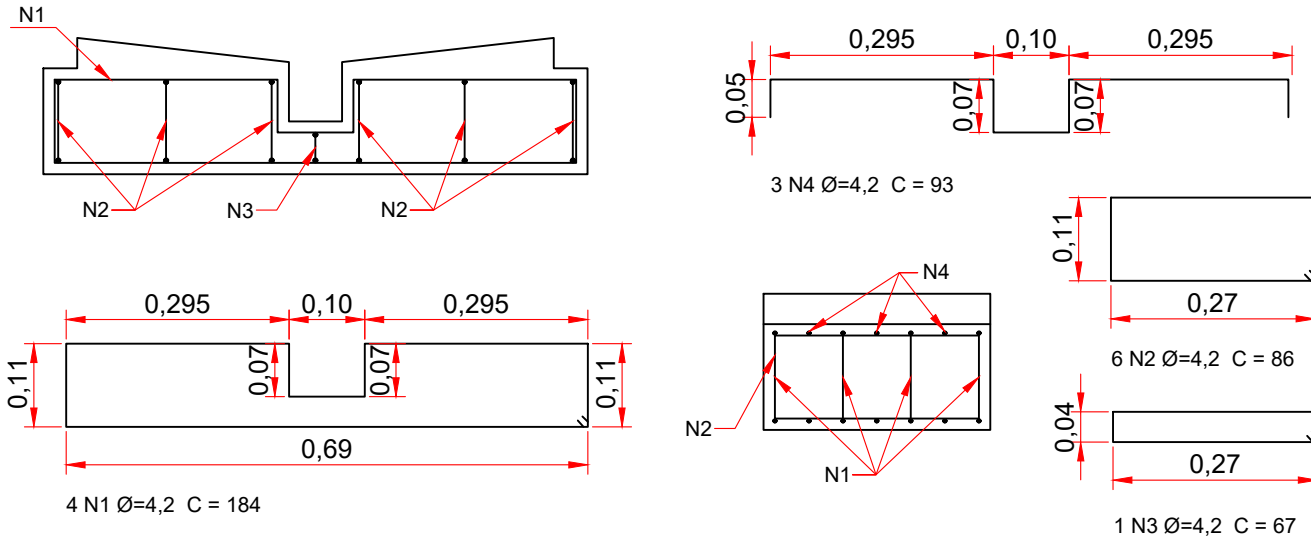



TABELA DE ÁREAS E PV'S	
RUA MINAS GERAIS - QT 08 a 10:	
• RECAPE À EXECUTAR: 2.531,04m²	
• RECAPE SOB PARALELEPÍPEDO À EXECUTAR: 521,50m²	
• QUANTIDADE DE POÇOS DE VISITA (PV): 05 unidades.	
• QUANTIDADE DE CANALETAS: 53,11m	
RUA DOUTOR TUFFY HARON - QT 01:	
• RECAPE À EXECUTAR: 627,16m²	
• QUANTIDADE DE POÇOS DE VISITA (PV): 00 unidades.	
• QUANTIDADE DE CANALETAS: 17,44m	
1. ÁREA TOTAL DE RECAPE DO PROCESSO Nº 30397/2025 = 3.679,70m²	

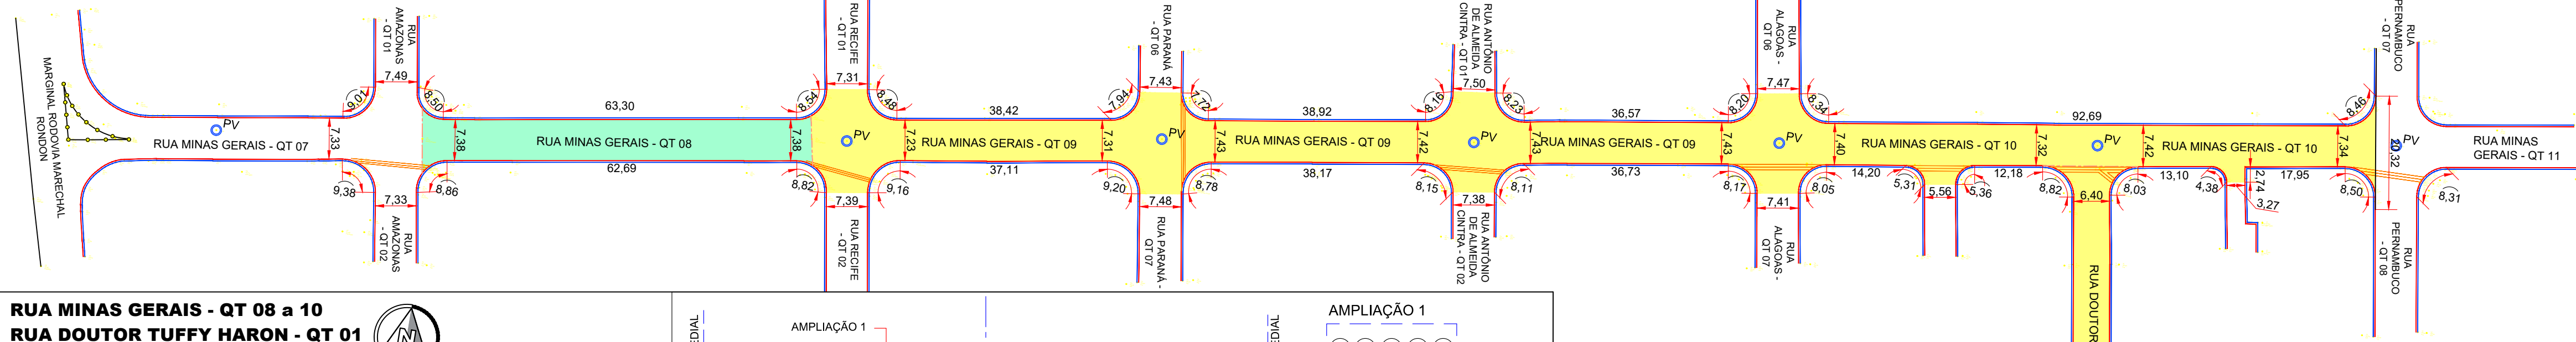

**RUA MINAS GERAIS - QT 08 a 10
RUA DOUTOR TUFFY HARON - QT 01
Esc. 1:750**

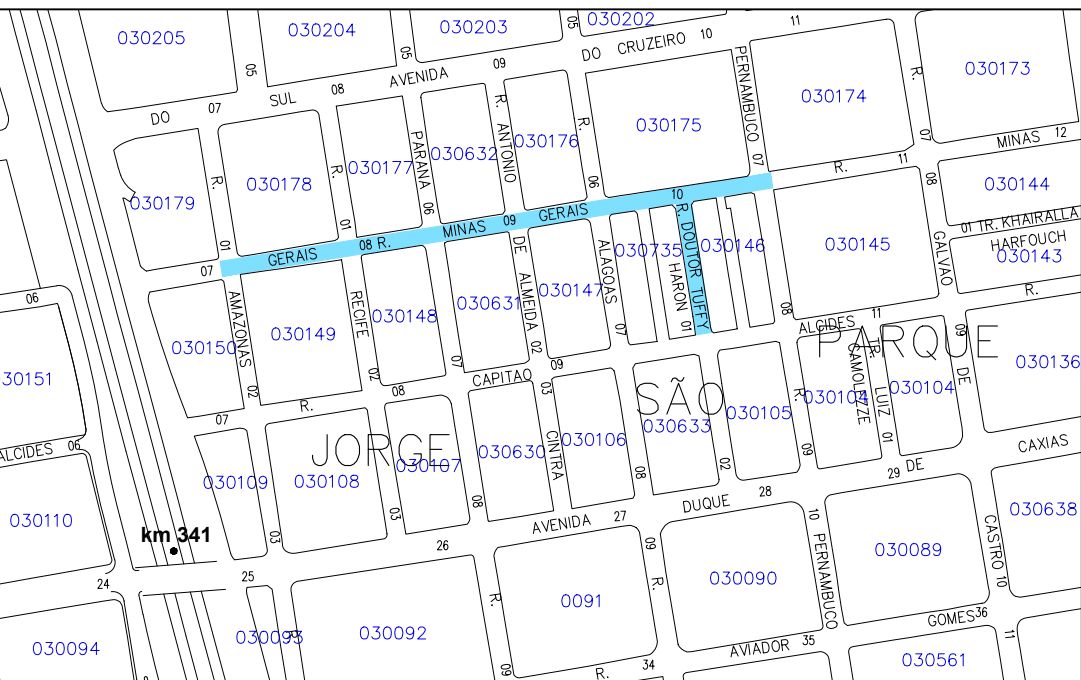


PLANTA CHAVE Sem Escala

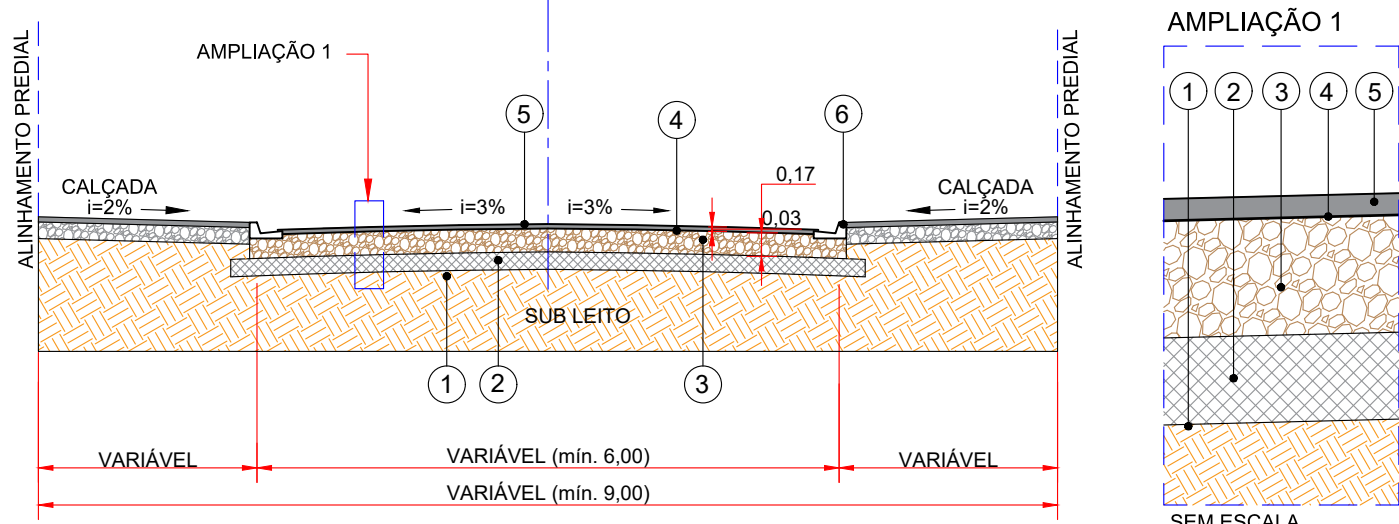


1. REGULARIZAÇÃO E COMPACTAÇÃO DO SUB-LEITO;
2. SUB BASE EM PEDRA 4A COMPACTADA;
3. BASE DE BRITA GRADUADA COMPACTADA - esp. mín. = 17,0cm;
4. IMPRIMADURA LIGANTE BETUMINOSA, TIPO EMULSÃO ASFÁLTICA RR-1C;
5. (CBUQ) CONCRETO BETUMINOSO USINADO A QUENTE , esp. mín. acabada=3,0cm ;
6. GUIA C/SARJETA DE CONCRETO(VER PERFIL PADRÃO).

**PAVIMENTAÇÃO TIPO
SEÇÃO TRANSVERSAL
Sem Escala**

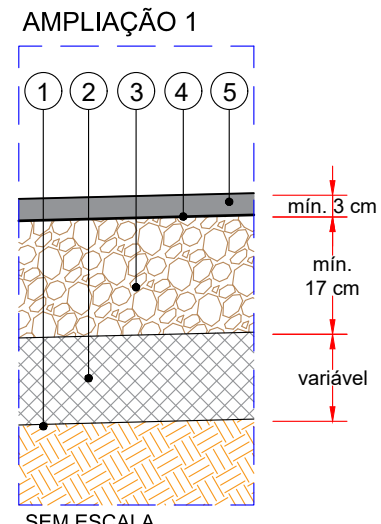

SEM ESCALA

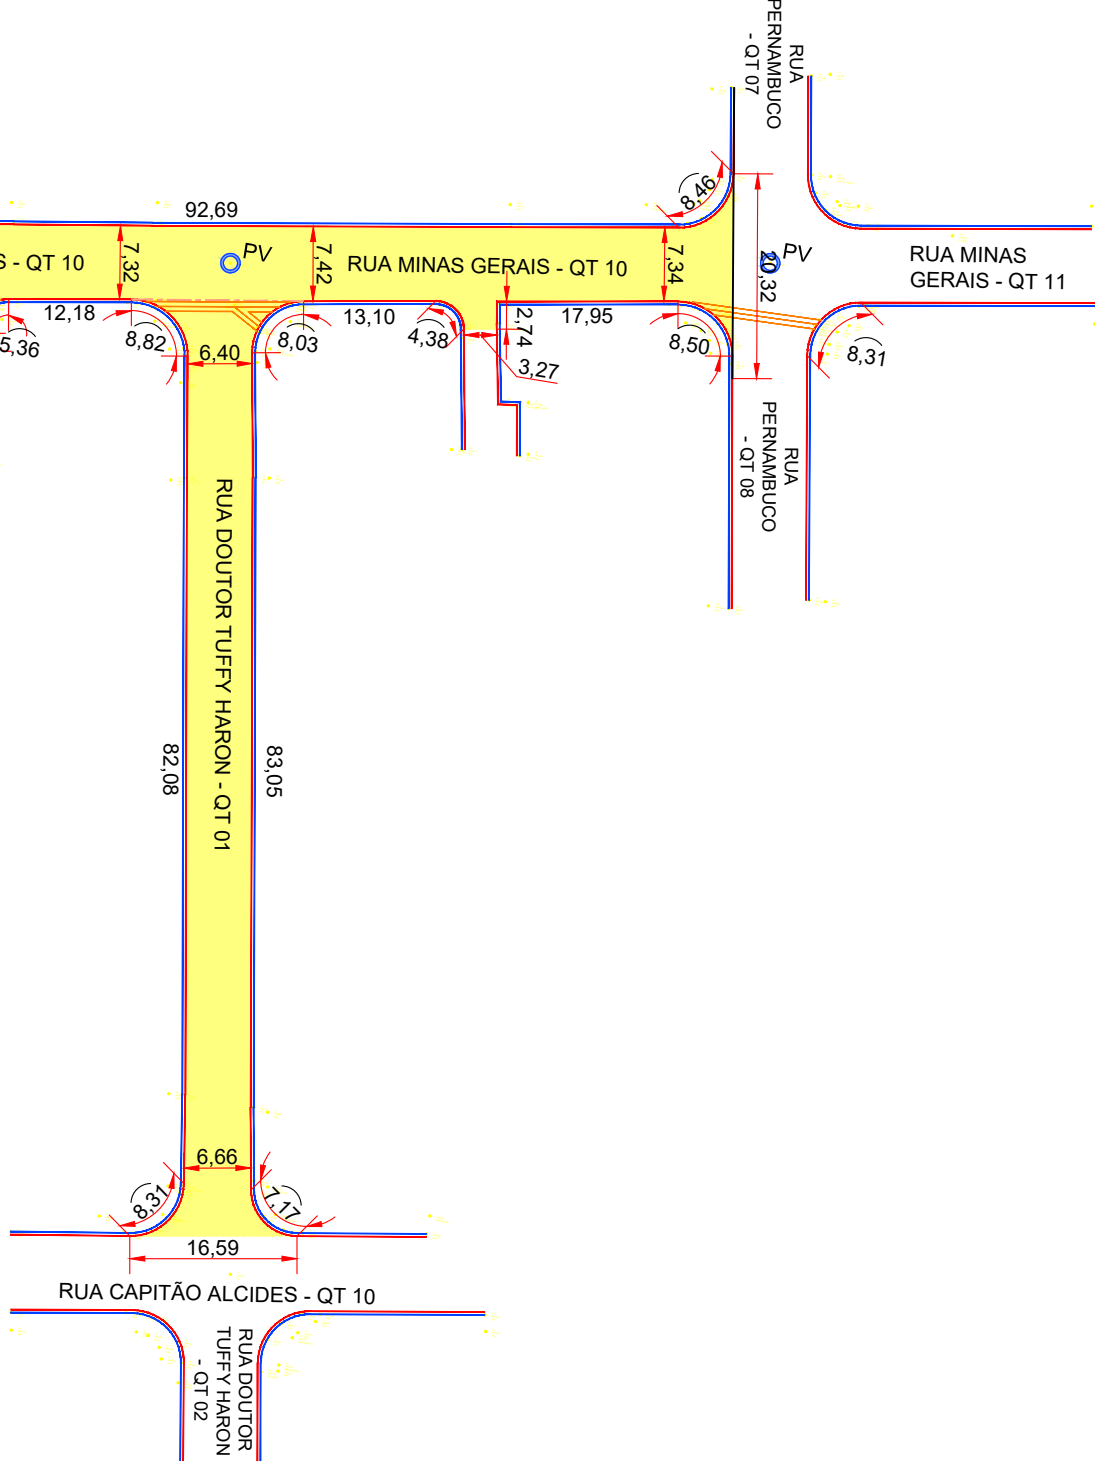

LEGENDA

RECAPE À EXECUTAR	PAV. COMPLETO À EXECUTAR	RECAPE SOB PARALELEPÍPEDO	RECAPE C/ FRESA À EXECUTAR	REG. DE CORRUG. E FRESA	PAV. COMPLETO À EXECUTAR	RECOMPOSIÇÃO	INTERSEÇÃO DE VIAS DE RECAPE
GUIA EXISTENTE	SARJETA EXISTENTE	CONSTRUÇÃO EXISTENTE	BORDA ASFALTO	GUIA À EXECUTAR	SARJETA À EXECUTAR	PROJEÇÃO DE CONSTRUÇÃO	CERCA/ALAMBRA-DO EXISTENTE
RAMPA PNE RETA CALÇADA ≥ 3mts. EXISTENTE	RAMPA PNE RETA CALÇADA ≥ 3mts. EXISTENTE	RAMPA PNE ESQUINA CALÇADA ≥ 3mts. EXISTENTE	RAMPA PNE RETA CALÇADA ≥ 3mts. EXISTENTE	RAMPA PNE RETA CALÇADA ≥ 3mts. À EXECUTAR	RAMPA PNE ESQUINA CALÇADA ≥ 3mts. À EXECUTAR	RAMPA PNE ESQUINA CALÇADA ≥ 3mts. À EXECUTAR	RAMPA PNE ESQUINA CALÇADA ≥ 3mts. À EXECUTAR
BOCA DE LOBO 1 TAMPA	BOCA DE LOBO 2 TAMPAS	BOCA DE LOBO 3 TAMPAS	BOCA DE LOBO 4 TAMPAS	TACHÃO RETANGULAR	TACHÃO CIRCULAR	CANALETA EXISTENTE	CANALETA À EXECUTAR
LOMBADA	INDIVÍDUO ARBÓREO	PONTO ÔNIBUS EXISTENTE	HIDRANTE	PL. PLACA DE SINALIZAÇÃO	SM. SEMÁFORO	RG. REGISTRO	LX. LIXEIRA
POSTE	LUMINÁRIA	RADAR	CX. CAIXA DE INSPEÇÃO	PV. POÇO DE VISITA NÃO ESPEC.	AP. POÇO DE ÁGUA PLUVIAL	ES. POÇO DE ESGOTO	EL. POÇO DE ELÉTRICA
TL. POÇO DE TELEFONIA							

RESPONSÁVEL TÉCNICO

REVISÕES

00	EMISSION INICIAL	MARIANNE	24/02/2025
REV.	DESCRIÇÃO	REVISADO POR	DATA

ASSUNTO:
RECAPE ASFALTO
RUA MINAS GERAIS - QT 08 a 10
RUA DOUTOR TUFFY HARON - QT 01
LOCALIZAÇÃO: PARQUE PAULISTANO

PREFEITURA MUNICIPAL DE BAURU
ADMINISTRAÇÃO - SUÉLLEN SILVA ROSIM

SECRETARIA MUNICIPAL DE OBRAS - 5726

SECRETÁRIO	FOLHA
Arqª PÉROLA MOTA ZANOTTO	
LEVANT.: EQUIPE DE TOPOGRAFIA SMO	DIRETOR DEPTO: BRUNO SANDRE PORTO
EQUIPAM.: HITARGET V30 PRO	DIRETOR DIVISÃO: MARIANA PRADO
PROCESSO Nº: 30397/2025	DESENHO: MARIANNE
DATA LEVANT.: 24/02/2025	DATA DESENHO: 24/02/2025
LOCAL/ARQUIVO: \\172.16.25.189\obr_publico\Projetos\Obras\DTécnico\DApoio Técnico\2-Processos\0018. RECAPES\PROC_30.397.2025_Recape Parque Paulistano_Recape\PROC_30.397.2025_Recape Parque Paulistano_5726.dwg	

01/01