



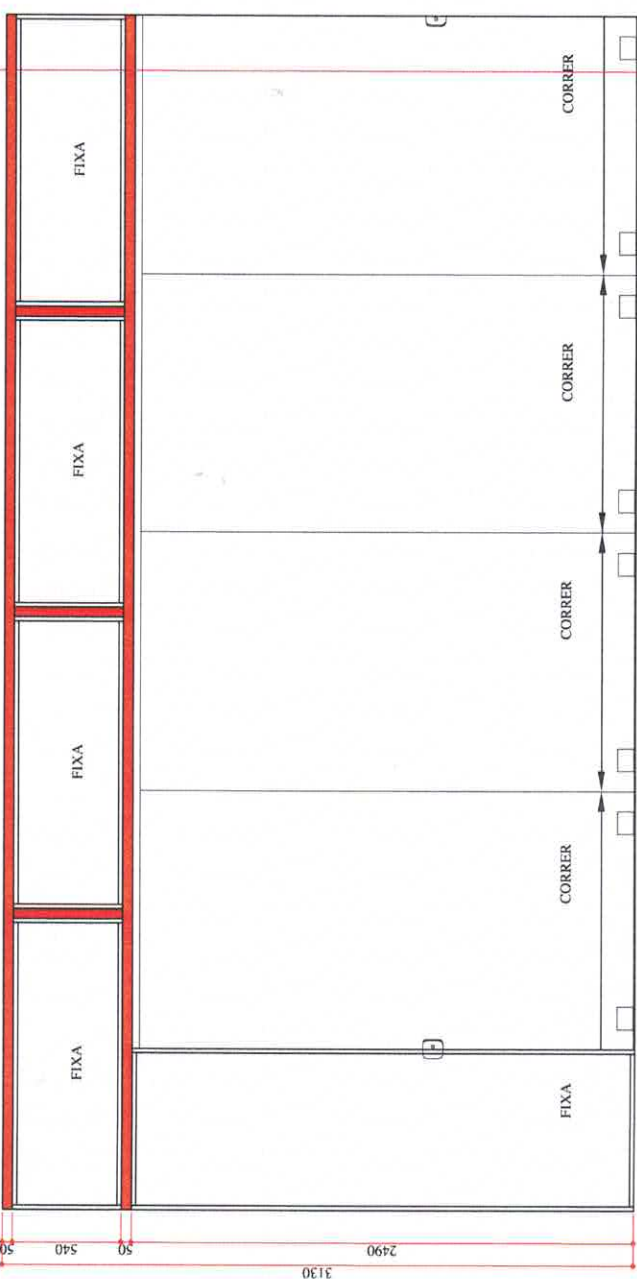

ELEVAÇÃO 01 (vista interna)
ESCALA 1/25

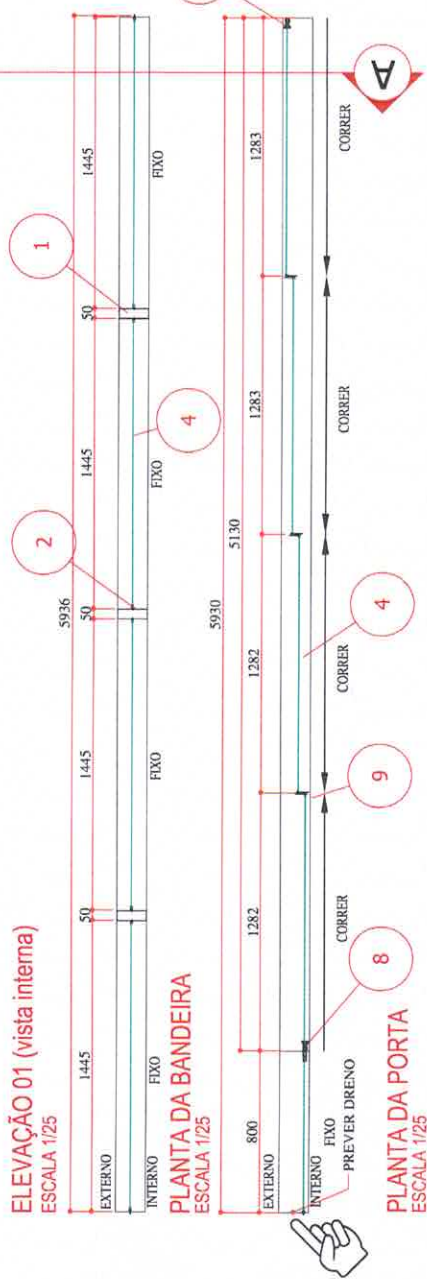

PLANTA DA PORTA
ESCALA 1/25



ATENÇÃO!



PREFEITURA MUNICIPAL DE BAURU

SECRETARIA DE APROVAÇÃO DE PROJETOS
GEOPROCESSAMENTO, PESQUISA E ESTATÍSTICAS

ASSUNTO: DETALHAMENTO DOS FECHAMENTOS EM VIDRO

DESENHISTA: MELLINA / ALEX SANTOS DATA: 06/07/2026

FOLHA:



01-05

SP-7620

NECESSÁRIO VERIFICAÇÃO DE MEDIDAS "in loco"
APÓS CONCLUIR AS ESTRUTURAS METÁLICAS
E DE MAIS REBAIXOS DE PISO.

PINTURA DE ACABAMENTO BRANCO

VIDRO TEMPERADO INCOLOR #8mm

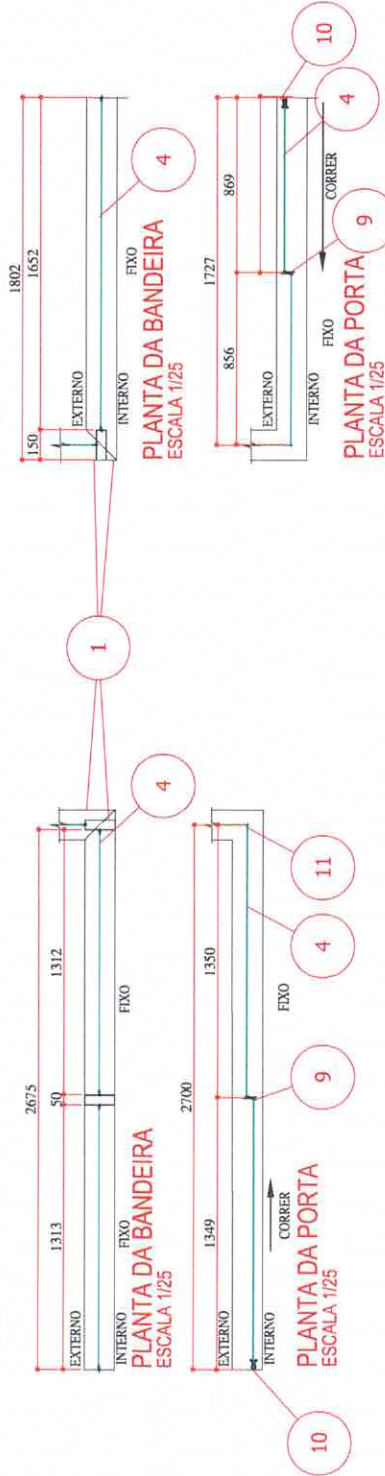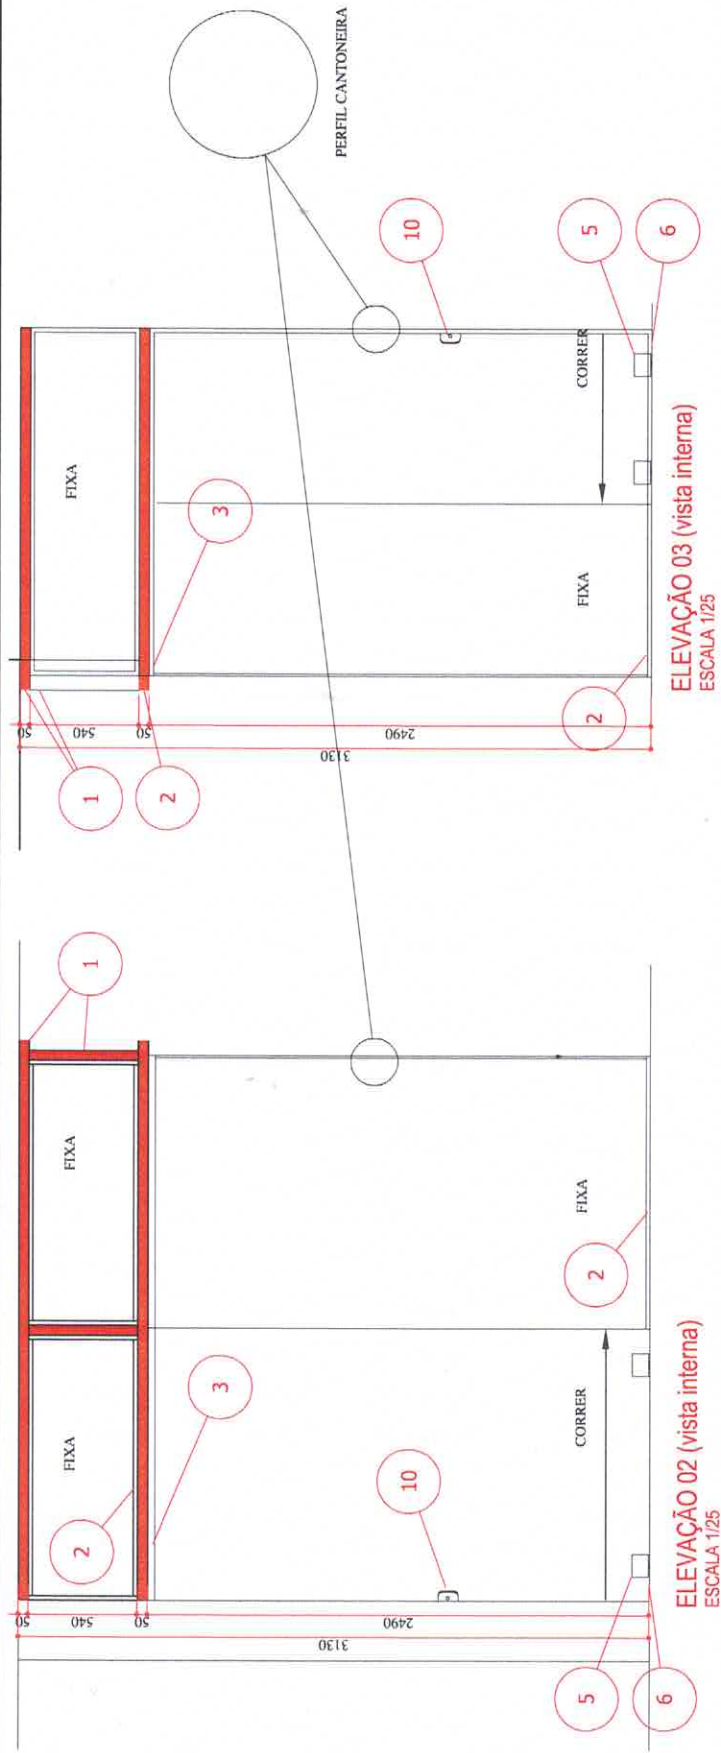

PREFEITURA MUNICIPAL DE BAURI
SECRETARIA DE APROVAÇÃO DE PROJETOS
GEOPROCESSAMENTO, PESQUISA E ESTATÍSTICAS

ASSUNTO: DETALHAMENTO DOS FECHAMENTOS EM VIDRO

FOLHA
02-05
SP-7620

DESENHISTA: MELLINA / ALEX SANTOS (DATA: 06/07/2026)






NECESSÁRIO VERIFICAÇÃO DE MEDIDAS "in loco"
APÓS CONCLUIA AS ESTRUTURAS METÁLICAS
E DEMAIS REBAIXOS DE PISO.

PINTURA DE ACABAMENTO BRANCO

VIDRO TEMPERADO INCOLOR #9mm




ATENÇÃO!

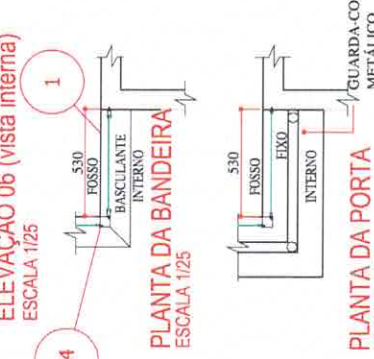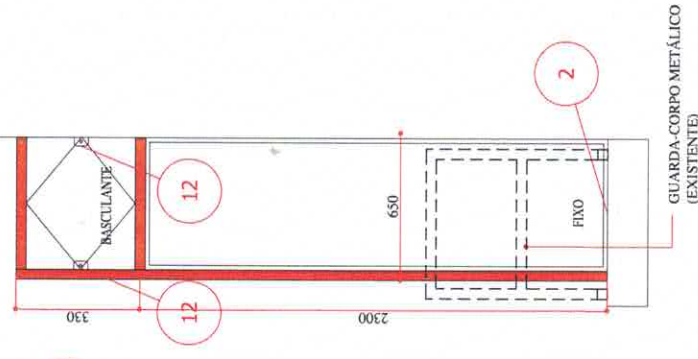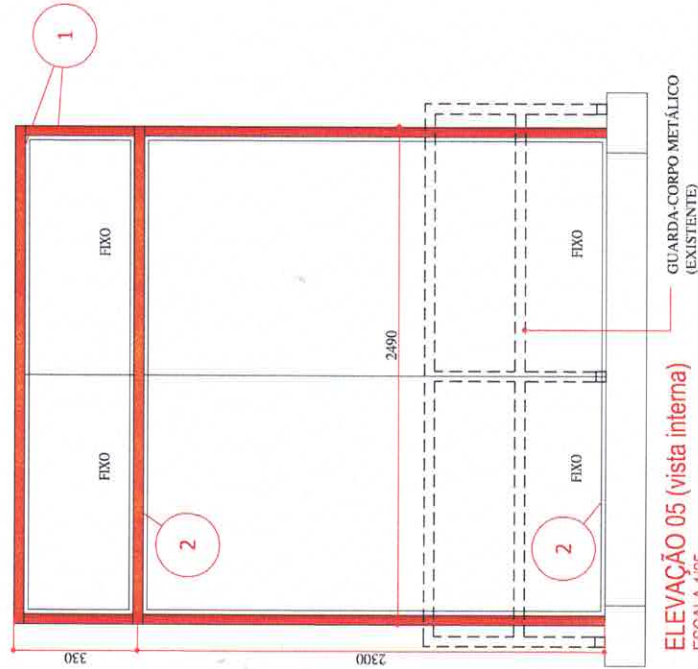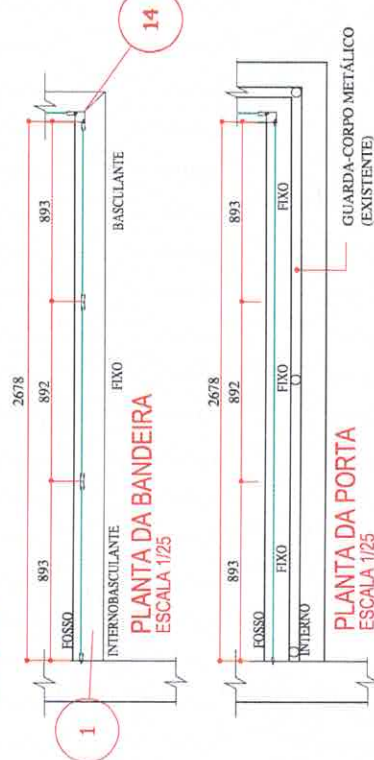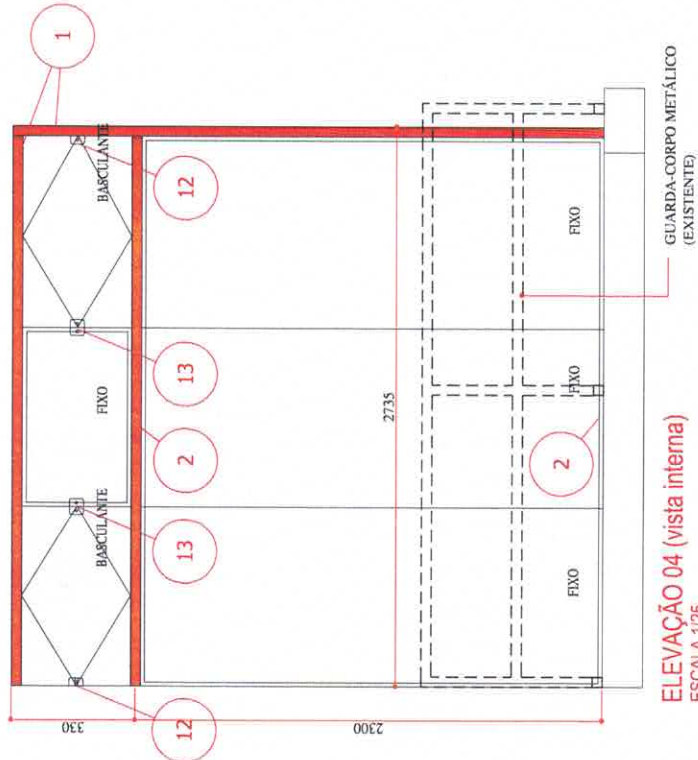

NECESSÁRIO VERIFICAÇÃO DE MEDIDAS "in loco"
APÓS CONCLUIR AS ESTRUTURAS METÁLICAS
E DEMAIS REBAIXOS DE PISO

PINTURA DE ACABAMENTO BRANCO

VIDRO TEMPERADO INÓCOR 49mm

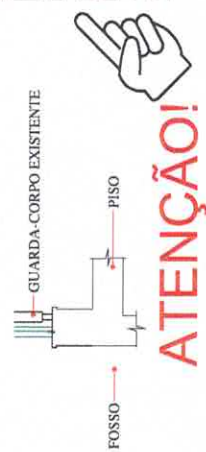


PREFEITURA MUNICIPAL DE BAUR
SECRETARIA DE APROVAÇÃO DE PROJETOS
GEOPROCESSAMENTO, PESQUISA E ESTATÍSTICAS


ASSUNTO: DETALHAMENTO DOS FECHAMENTOS EM VIDRO

DESENHISTA: MELLINA / ALEX SANTOS **(DATA: 06/07/2026)**

FOLHA
03-05
SP-7620

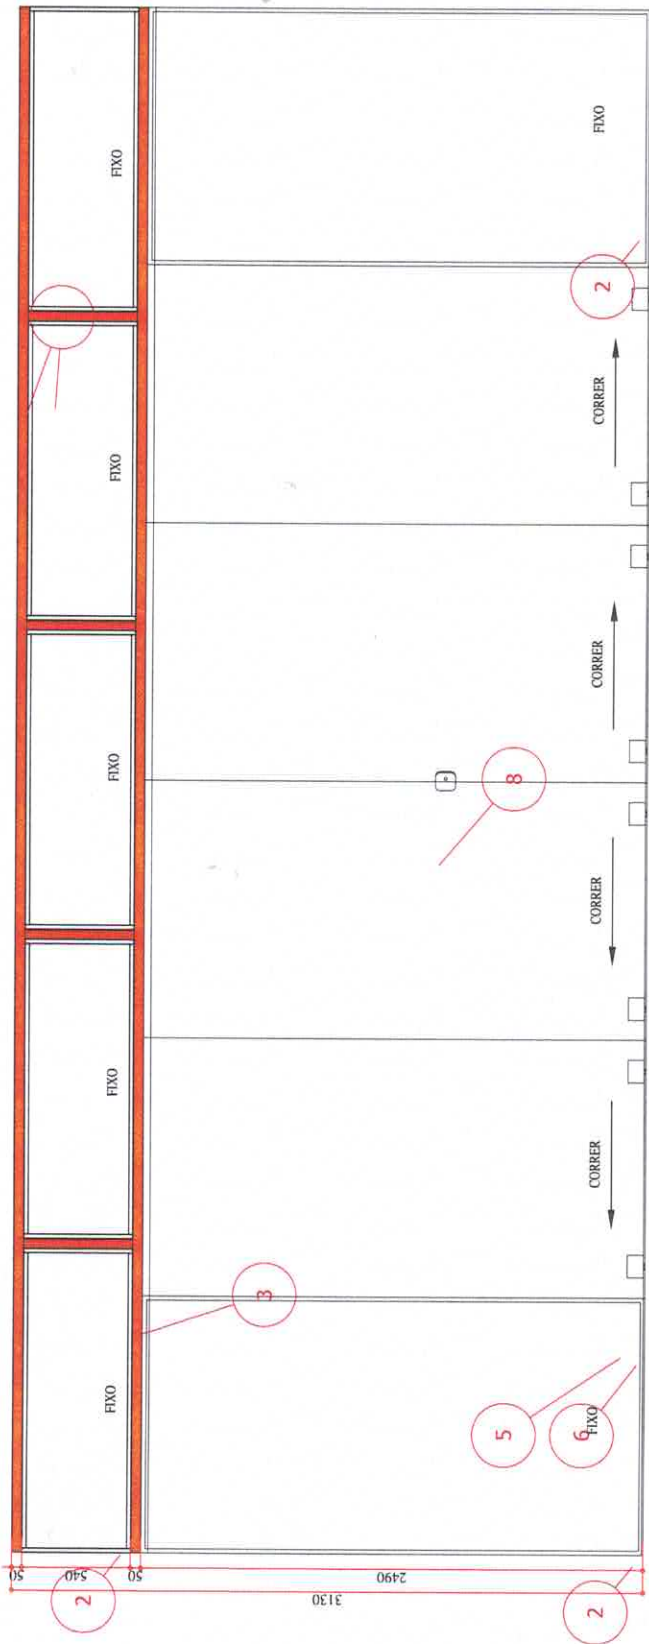

ELEVÇÃO 07 (vista interna)
ESCALA 1/25

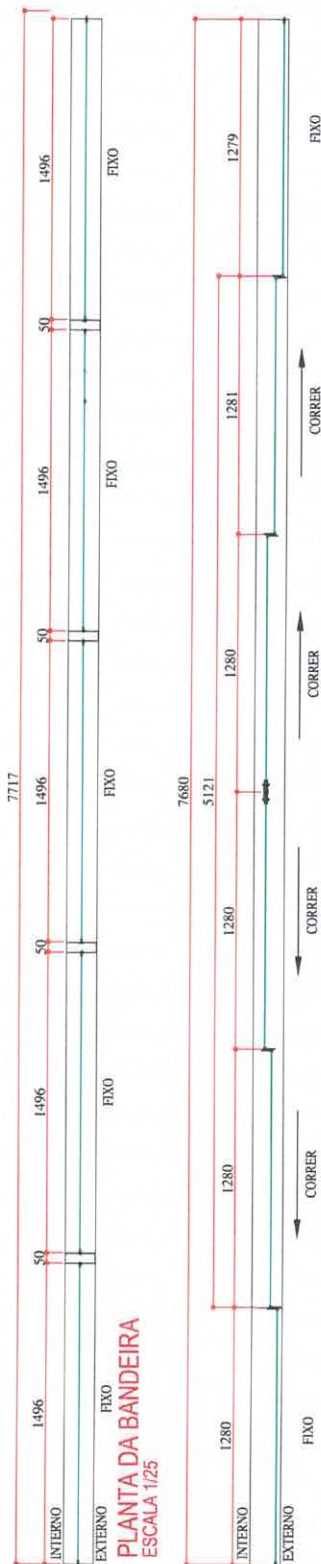

PLANTA DA BANDEIRA
ESCALA 1/25

NECESSÁRIO VERIFICAÇÃO DE MEDIDAS "in loco"
APÓS CONCLUIA AS ESTRUTURAS METÁLICAS
E DEMAIS REBAIXOS DE PISO.

PINTURA DE ACABAMENTO BRANCO

VIDRO TEMPERADO INOCOLOR 6mm



ATENÇÃO!



PREFEITURA MUNICIPAL DE BAURI
SECRETARIA DE APROVAÇÃO DE PROJETOS
GEOPROCESSAMENTO, PESQUISA E ESTATÍSTICAS


ASSUNTO: DETALHAMENTO DOS FECHAMENTOS EM VIDRO

DESENHISTA: MELLINA / ALEX SANTOS DATA: 06/07/2026

FOLHA

04-05

SP-7620

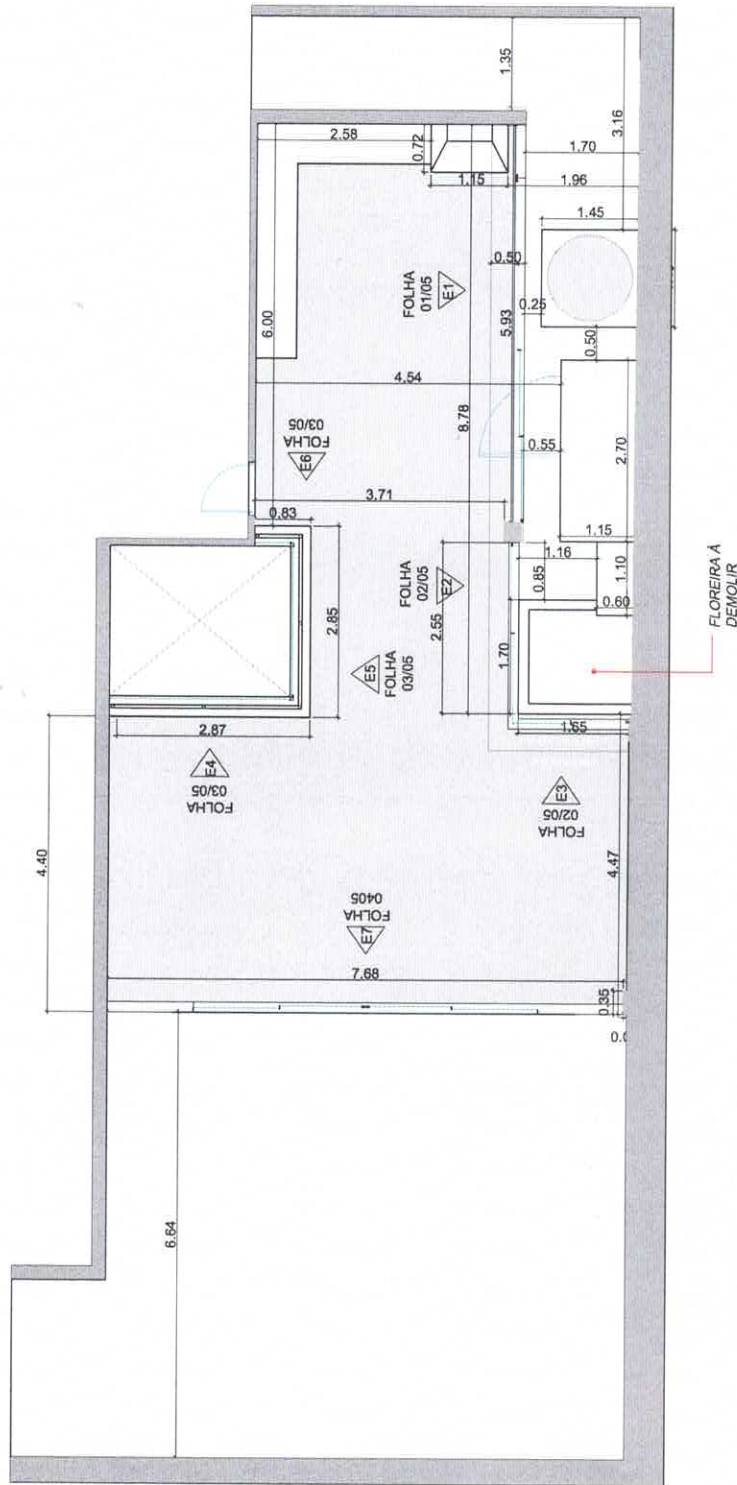

LEGENDA DAS PEÇAS

- 01 - TUBO MET. 50x150 CHAPA #14
- 02 - PERFIL "U" ALUMÍNIO PARA OS VIDROS FIXOS
- 03 - TRILHO SUPERIOR (2X2) COM ESCOVAS
- 04 - VIDROS TEMPERADOS #8mm OU SUPERIOR (CONFORME MEDIDAS RETIRAS "in loco")
- 05 - ROLDANAS
- 06 - TRILHOS INFERIORES
- 07 - REBAIXO NO PISO EXISTENTE
- 08 - TRANCA NO PERFIL DO VIDRO FIXO
- 09 - PERFIL DE ACABAMENTO DO TRANSPASSE COM MÃO AMIGA
- 10 - TRANCA NA ALVENARIA
- 11 - CANTONEIRA EM ALUMÍNIO
- 12 - PIVÔ (VIDRO/ALVENARIA/PERFIL METÁLICO)
- 13 - PIVÔ (VIDRO/VIDRO)
- 14 - TUBO METÁLICO 50x50 CHAPA #75
- 15 - PREVER DRENO



PREFEITURA MUNICIPAL DE BAURI

SECRETARIA DE APROVAÇÃO DE PROJETOS
GEOPROCESSAMENTO, PESQUISA E ESTATÍSTICAS

ASSUNTO: DETALHAMENTO DOS FECHAMENTOS EM VIDRO

DESENHISTA: MELLINA / ALEX SANTOS DATA: 06/07/2026

FOLHA

05-05

SP-7620

NECESSÁRIO VERIFICAÇÃO DE MEDIDAS "in loco"
APÓS CONCLUIR AS ESTRUTURAS METÁLICAS
E DEIXAR REBAIXOS DE PISO.

PINTURA DE ACABAMENTO BRANCO

VIDRO TEMPERADO INCOLOR #8mm



ATENÇÃO!